



Studienka schładzająca Ssch-3

1 : 20

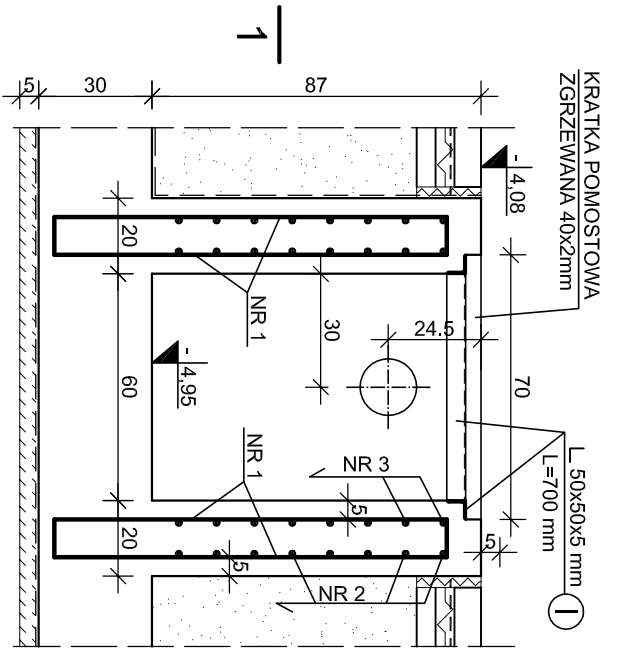

FUNDAMENT POD KOCIOŁ

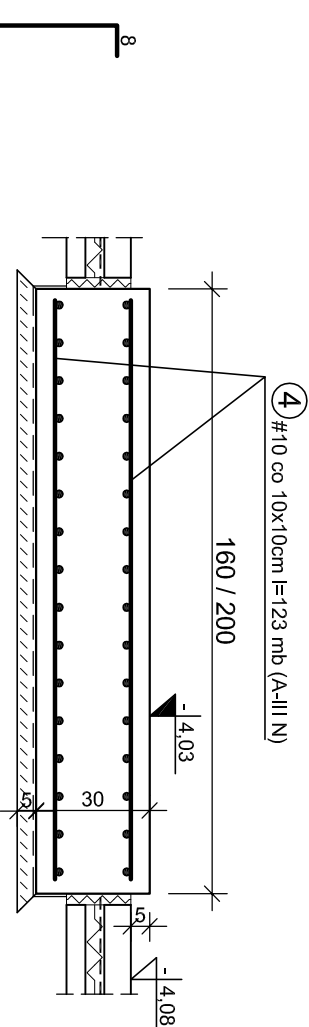


UWAGA :

W MIEJSCU PRZEJŚCIA
INSTALACYJNEGO
ZBROJENIE WYCIĄĆ

ZESTAWIENIE STALI Kształtowej

NR	ELEMENT	DŁUG.	CIĘŻAR		CIĘŻAR
			JEDN.	1 SZT.	ELEM.
I	L 50 x 50 x 5	700	kg/m	kg	szt.
				4	10,56
RAZEM					kg 10,56

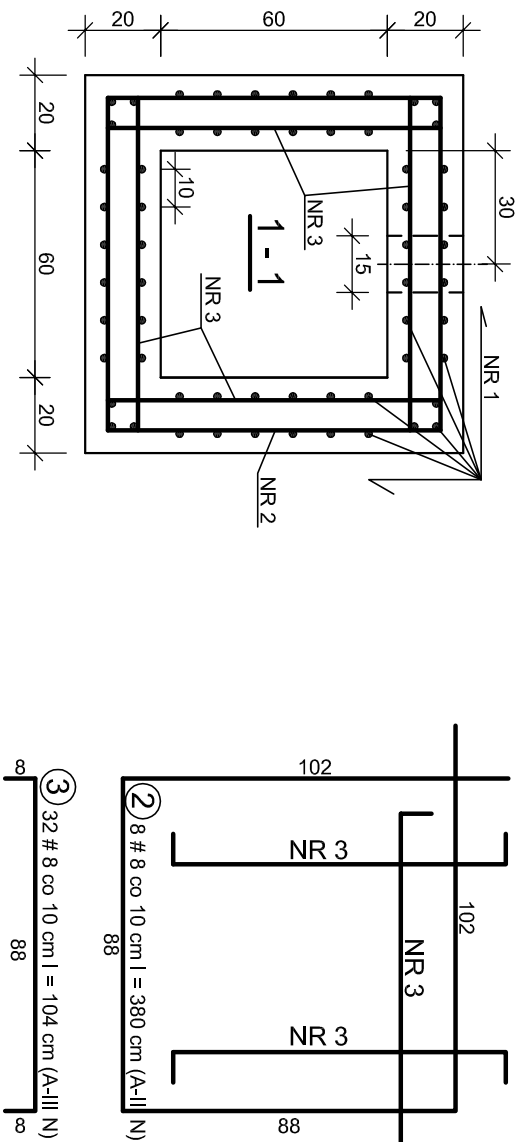

ETAP I SALA SPORTOWA

PROEXBUD WROCŁAW sp. z o.o.

BIURO ARCHITEKTONICZNO-INŻYNIERSKIE

siedziba: 51-692 WROCŁAW NIP: 895-10-05-567 fax: + 48 71 793 00 16
e-mail: mak@proexbud.com tel: + 48 71 793 00 15
ul. Szanieckiego 48A e-mail: proexbud@gmail.com

Investor: UZDROWISKOWA GMINA WIEJSKA ul. Słoneczna, Szczawno Zdrój Nr rys.
Szczawno - Zdrój działki nr.: 194/5, 192/4, 192/5 195dt, 263dt obr.01 5/K
ul. Kościuszki 17, 58-310 Szczawno Zdr. AM 462.324.1731, 1732, 1733, 1734
NIP 896-25-72-767/REGON 890718219

Faza: PROJEKT WYKONAWCZY Obiekt: Kompleks oświatowo-sportowo-rekreacyjny (etap I- SALA) Data: 07.2013
ZAMIENNY II Trzeci: STUDZIENKA Ssch-3, FUNDAMENT POD KOCIOŁ Skala: 1:20

BETON C30-37 (B37) WODOSZCZELNY W8
KLASA EKSPozyCJI ŚRODOWISKA XD-2.
STAL ZBROJENIOWA A-III N (RB 500), A-I (ST3SX).

Projektant: mgr inż. TOMASZ WOJTAŚ Sprawdzający: mgr inż. TOMASZ DOBRAS
nr upr. 84/93/LUV/ nr upr. 538/94/LUV
spec.konstrukcyjno-budowlana spec.konstrukcyjno-budowlana
Opracowanie: Ewa Wójcik

PROJEKT CHRONIONY USTAWĄ O PRAWACH AUTORSKICH, WSZELKIE PRAWA ZASTRZEŻONE
WYKORZYSTYWANIE TEGO PROJEKTU PRZEZ INNE JEDNOSTKI PROJEKT. WYMAGA ZGODY AUTORA