


**PROJEKT ZAGOSPODAROWANIA TERENU DLA ZADANIA PN. MONTAŻ URZADZEŃ FITNESS  
PRZY UL. ZDROJOWEJ W SZCZAWNIE-ZDROJU SKALA**

1:500

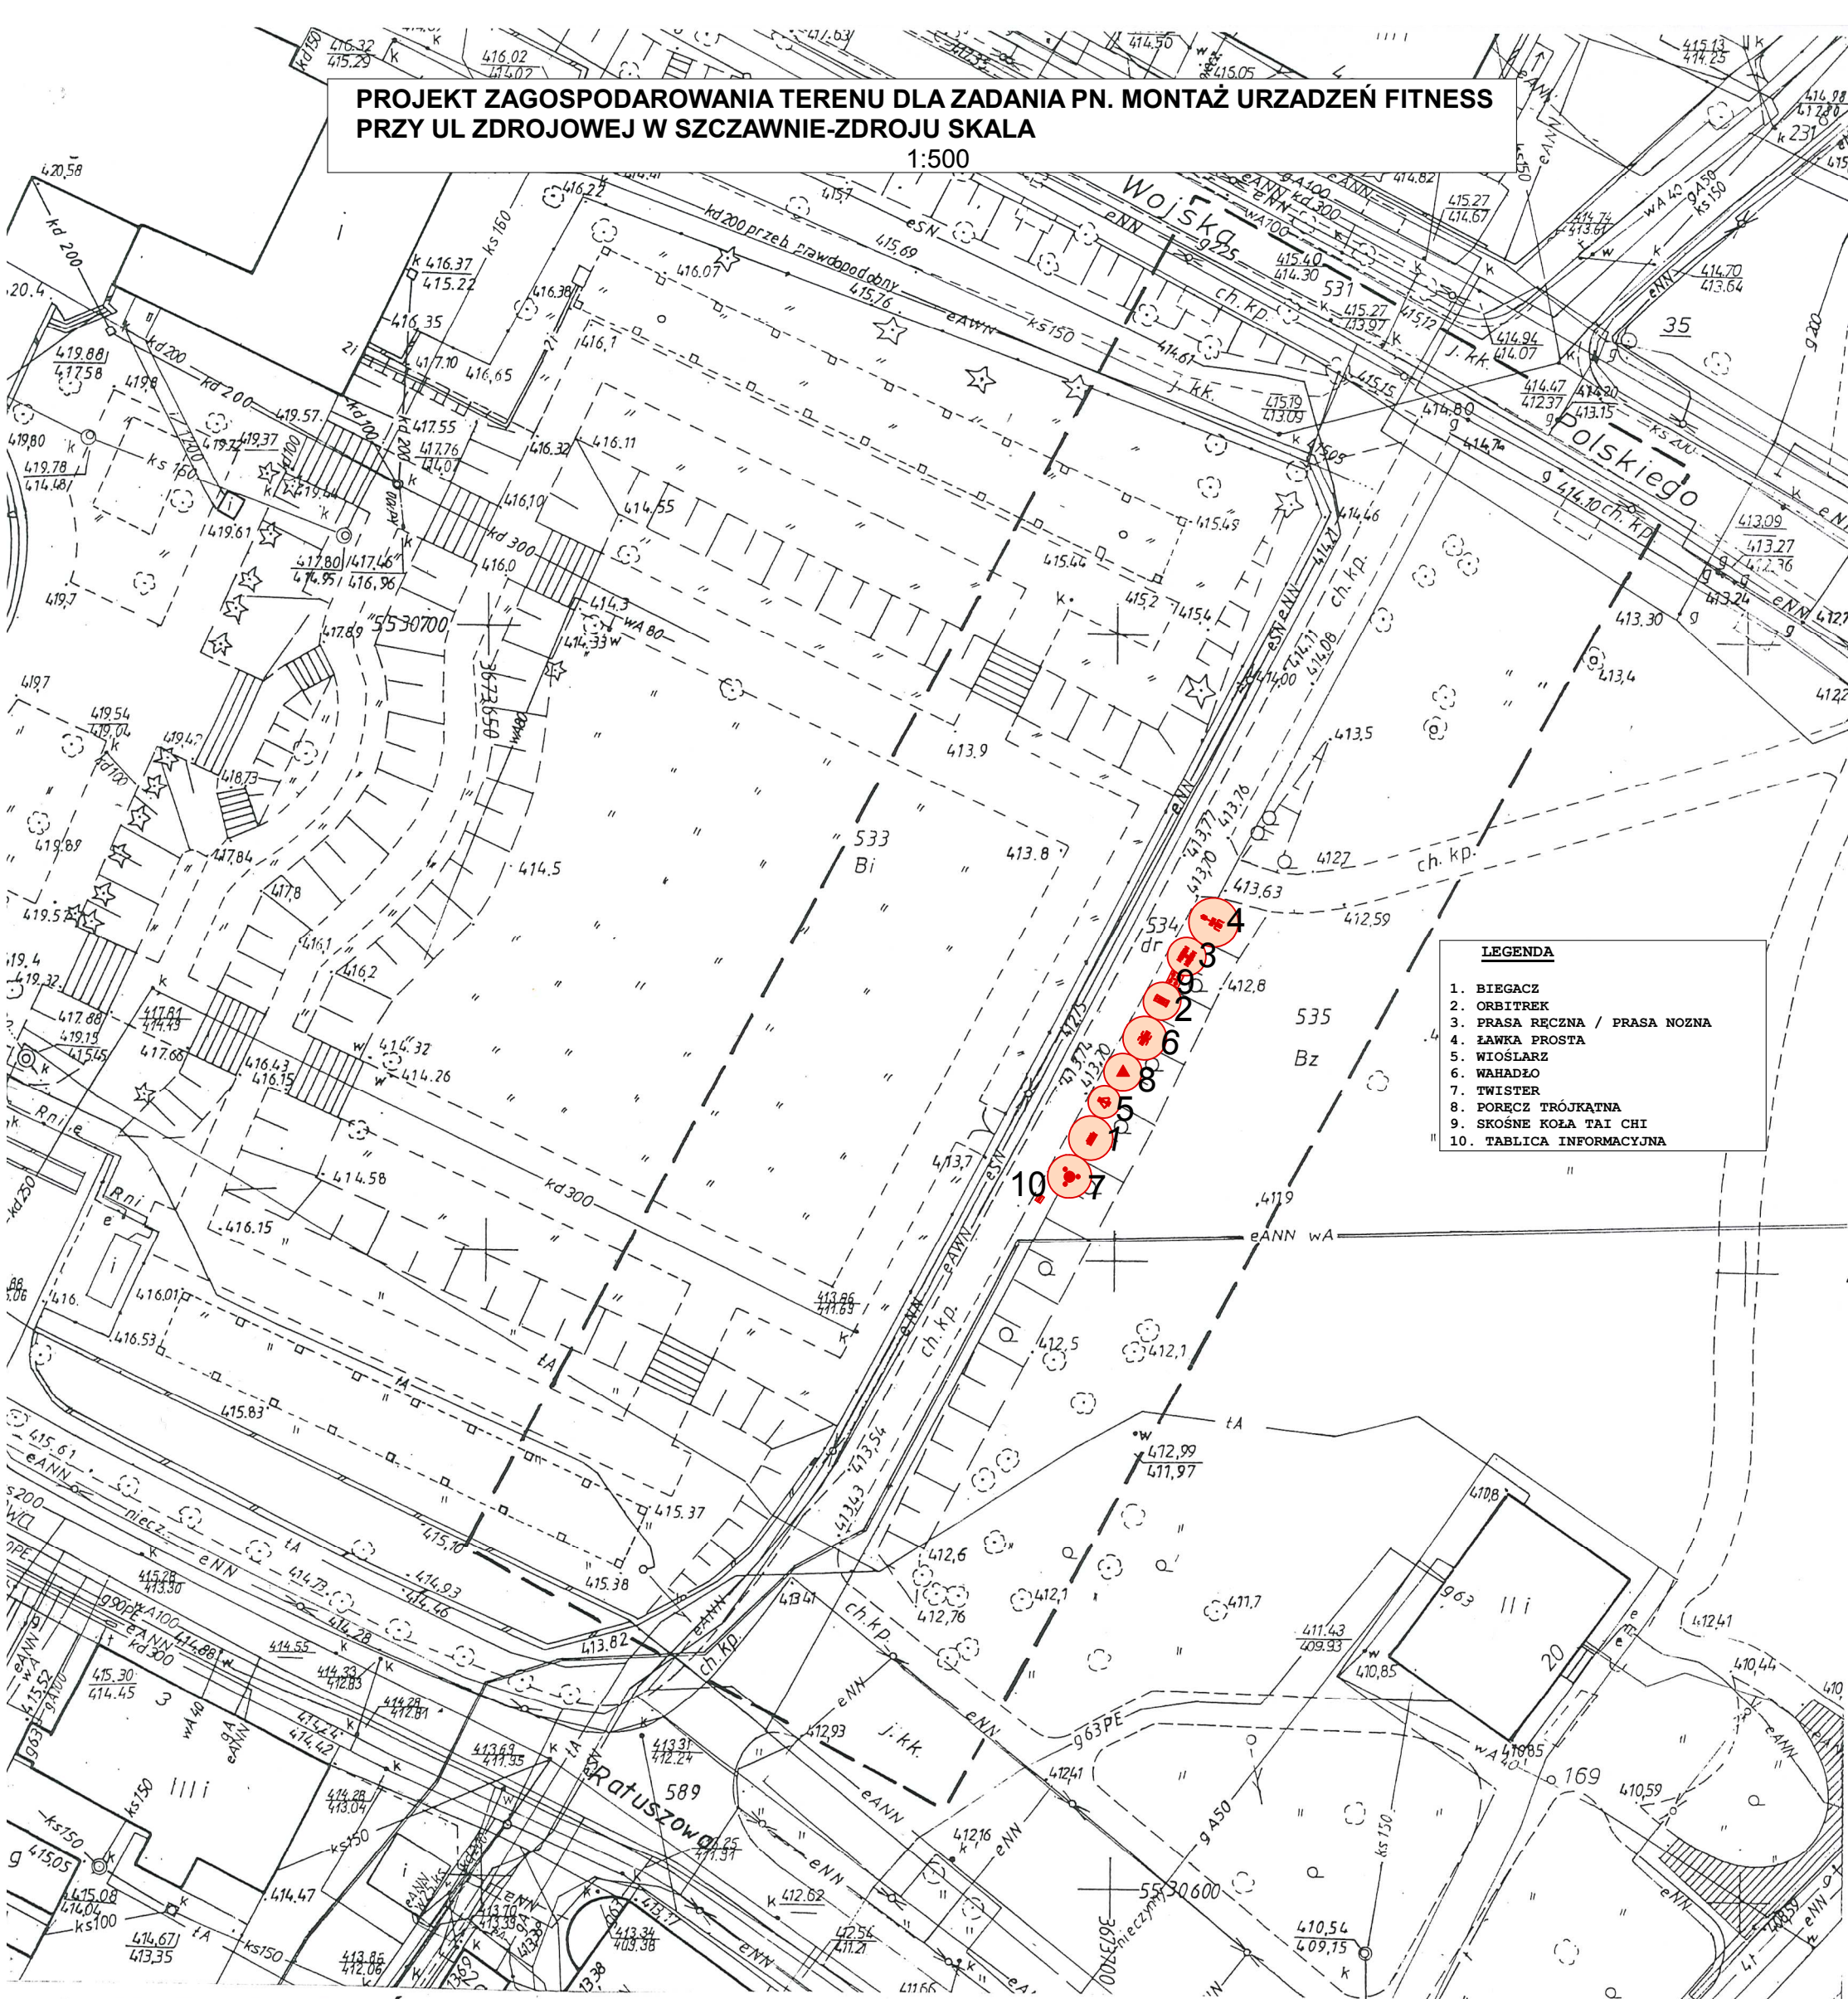

**LEGENDA**

1. BIEGACZ
2. ORBITREK
3. PRASA RĘCZNA / PRASA NOŻNA
4. ŁAWKA PROSTA
5. WIOSŁARZ
6. WAHADŁO
7. TWISTER
8. PORĘCZ TRÓJKĄTNA
9. SKOŚNE KOŁA TAI CHI
10. TABLICA INFORMACYJNA

**MAPA DO CELÓW PROJEKTOWYCH**

Skala 1:500

Ark. Mapy Zasadniczej nr 462.324.2213.

Powiat: wałbrzyski

Miasto: SZCZAWNO ZDRÓJ

Jednostka ewidencyjna: SZCZAWNO ZDRÓJ, [022103\_1]

Obręb: Nr 1, [Nr 0001]

Obiekt: „Działki nr 534, 535”

Kopia mapy zasadniczej zaktualizowane w obszarze  
oznaczonym: - grubą linią przerywaną.

Układ współrzędnych Prost. Płaskich: „1965”

Układ wysokościowy: „Kronsztad 86”

Granice działek, użytków gruntowych, zgodne z mapą ewidencji gruntów.

Dla obszaru opracowania nie sprawdzono wpisów o służebności gruntowej

w Księgach Wieczystych.

Wykonawca:

Mapę sporządził:

**GEODETA UPRAWNIONY**  
**Rostaniewicz Waldemar**  
58-316 Wałbrzych, ul. Basztowa 38/3  
tel. 074 841-83-46  
NIP 886-110-29-76 Regon: 020744707

**WALDEMAR ROSTANIEC**  
**GEODETA UPRAWNIONY**  
58-314 WAŁBRZYCH, ul. Basztowa 38/3  
Zaśw. Nr 2785 z dn. 1986-02-20  
wyd. przez Komisję Kwalifikacyjną  
G. U. G. i K.

**STAROSTA WAŁBRZYSKI**  
**Powiatowy Ośrodek Dokumentacji**  
**Geodezyjnej i Kartograficznej w Wałbrzychu**  
W obszarze oznaczonym linią .....  
potwierdzono w terenie aktualność treści mapy  
zasadniczej. Dokumenty potwierdzające aktualność  
mapy przyjęto do zasobu w dniu **19-09-2013**  
i zaewidencjonowano pod nr **31-63/2013**  
Niniejsza mapa może służyć do celów projektowych.  
Projektowane obiekty budowlane wymagające pozwo-  
lenia na budowę podlegają wytyczeniu i inwenta-  
ryzacji powykonawczej przez jednostki uprawnione  
do wykonania prac geodezyjnych.

19-09-2013 **upoważnienia Starosty**  
Wałbrzych, dn. .... służbowe osoby upoważnionej

**INSPEKTOR**  
**ds. Kontroli Dokumentacji**  
**Geodezyjnej i Kartograficznej**  
**Małgorzata Juchniewicz**

**Biurowo Projektowo-wykonawcze ekoproMag Magdalena**  
**Lewandowska ul. Engeströma 16/59 60-571 Poznań**

Inwestor:			
Uzdrowskova Gmina Miejska Szczawno-Zdrój ul. Kościuszki 17, 58-310 Szczawno-Zdrój			
Obiekt:			
Siłownia zewnętrzna na działkach nr 534, 535 obręb Nr 1 w Szczawnie-Zdroju			
Temat rysunku:			
PROJEKT ZAGOSPODAROWANIA TERENU			
	Imię i nazwisko	Nr upr	Podpis
Projektował	mgr inż. arch. Katarzyna Kalńska	151.PW91	
Studium	Projekt budowlano-wykonawczy	Data opracowania wrzesień 2013 r	Skala 1:500
			Nr rys PZT-01

