
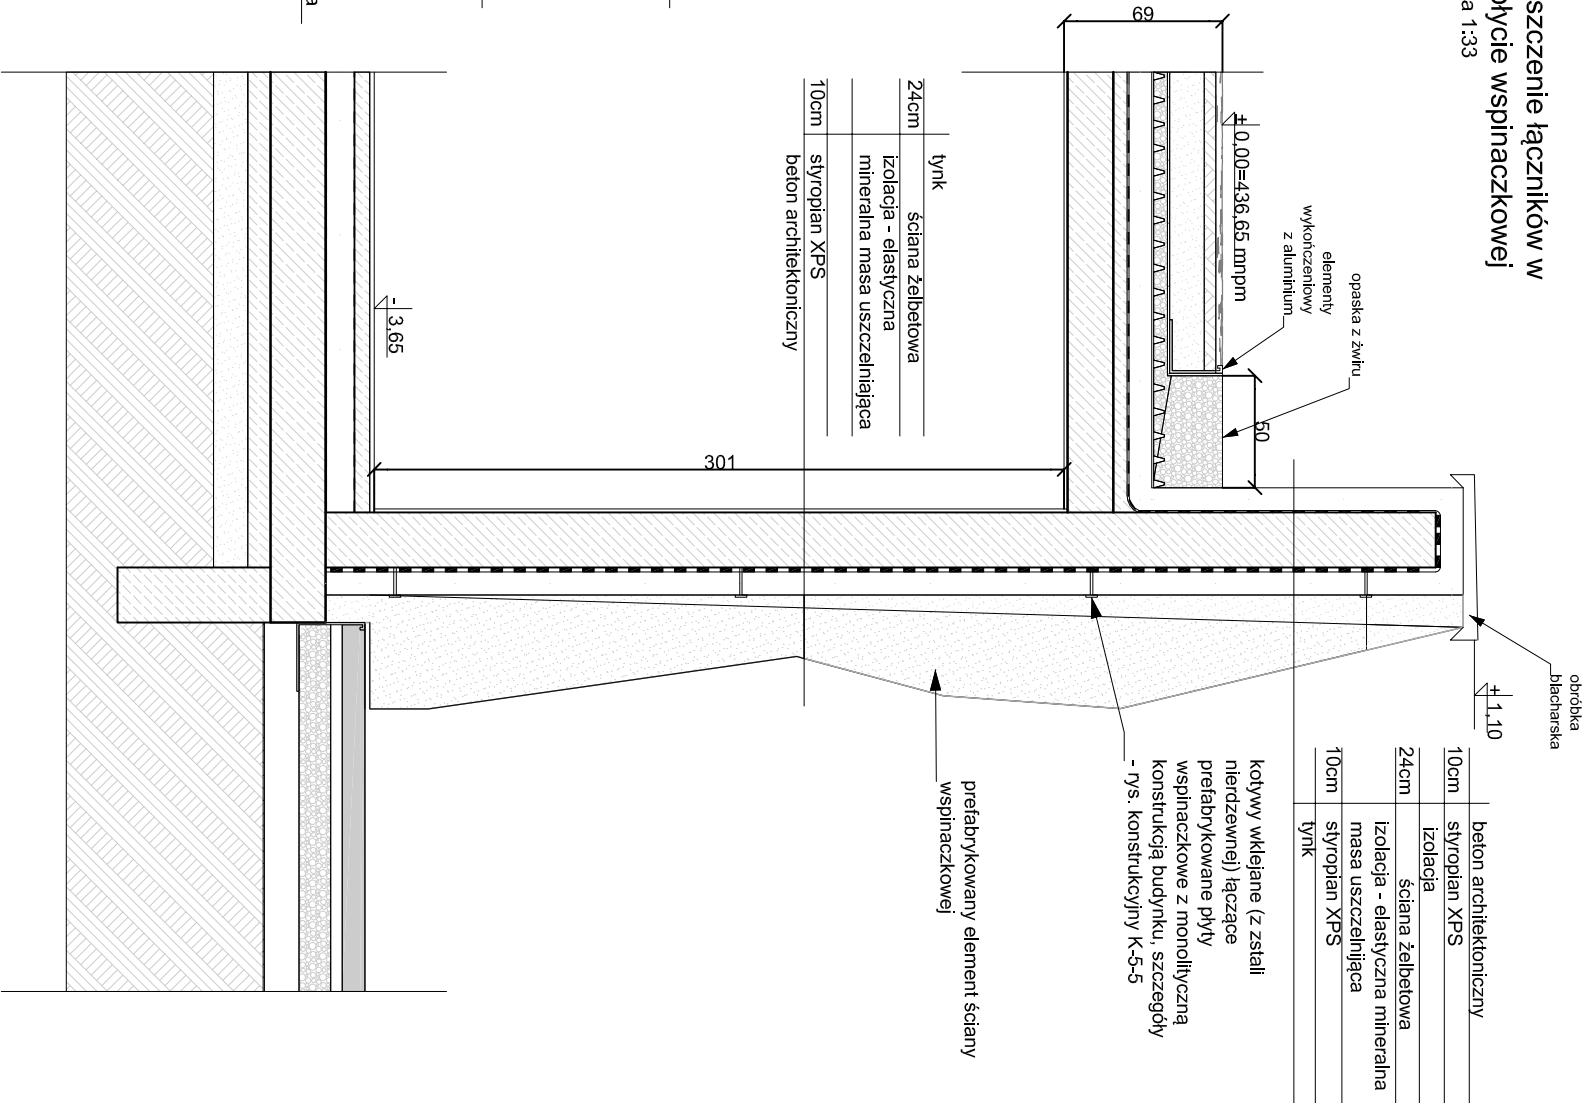


Przykładowe rozmieszczenie łączników w
prefabrykowanej płycie wspinaczkowej

skala 1:33

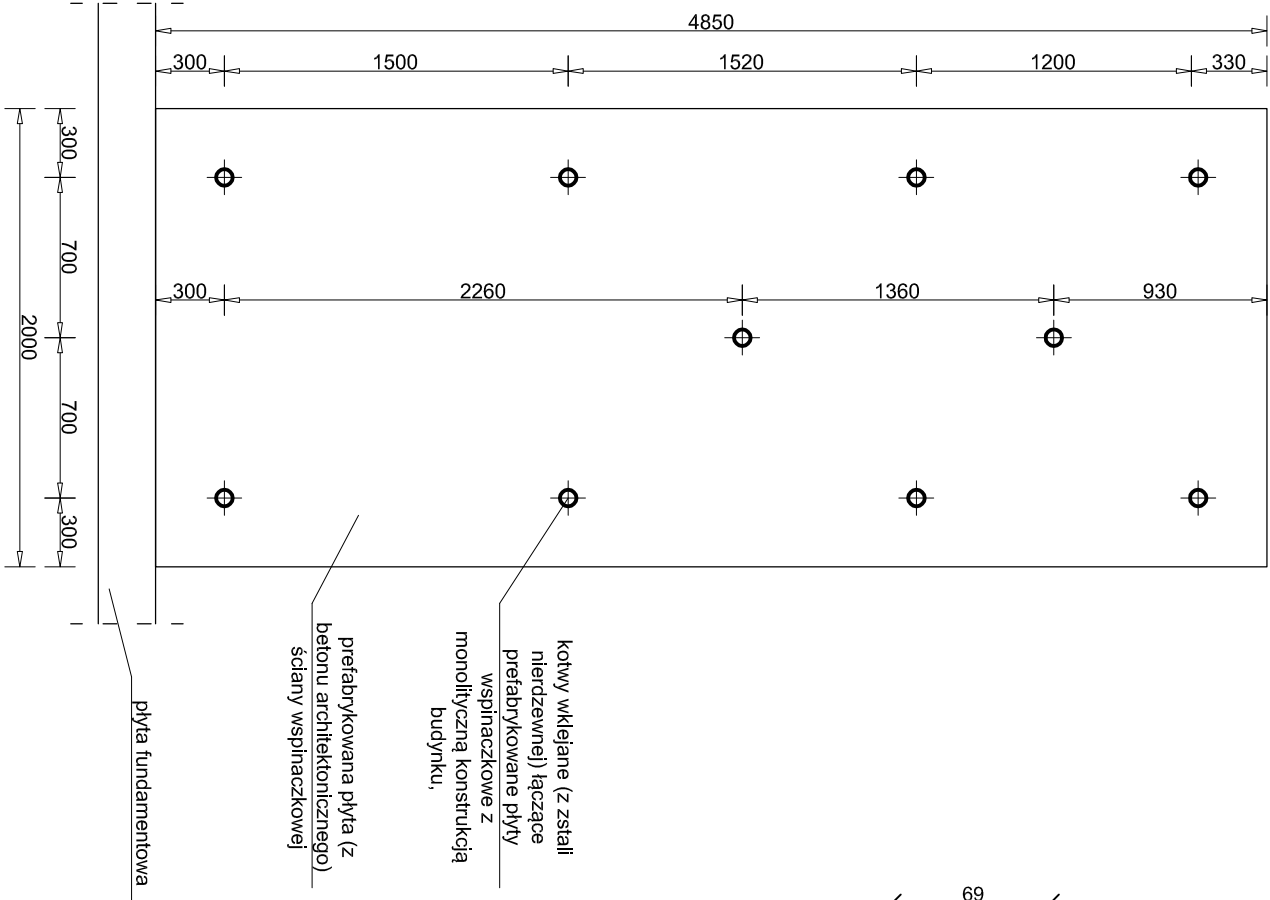

UWAGA:

- 1) Wszystkie prace wykonać zgodnie ze sztuką budowlaną, obowiązującymi normami oraz instrukcjami producentów.
- 2) W razie wystąpienia problemów nie objętych opracowaniem należy skontaktować się z projektantem.
- 3) Rozwiązania warsztatowe należy omówić z projektantem.
- 4) Rzut, przekroje, rysunki szczegółowe oraz opis techniczny należy łącznie rozpatrywać.
- 5) Przed przystąpieniem do robót budowlanych należy sprawdzić wymiary oraz ilości na miejscu budowy.
- 6) Na rysunku zaznaczono proponowane rozmieszczenie łączników łączących prefabrykowane płyty wspinaczkowe z konstrukcją nośną budynku.
- 7) Przed przystąpieniem do wykonywania konstrukcji budynku ustalić z dostawcą ścianek wspinaczkowych (z betonu architektonicznego) sposób montażu ścianek oraz ewentualnie skorygować sposób zbrojenia ścian i płyt.
- 8) Sposób montażu ścianek wspinaczkowych ma służyć pływ na konstrukcję nośną budynku. Wymagania odnośnie prefabrykowanych płyt ścian wspinaczkowych przedstawiono w opisie technicznym części architektonicznej.
- 9) Istnieje możliwość innego podziału płyt prefabrykowanych.
- 10) Płyty prefabrykowane oprzeć na płycie fundamentowej.
- 11) Łączniki wykonać ze stali nierdzewnej.
- 12) Szczegółowe wymagania dotyczące łączników wg opisu technicznego w części architektonicznej.
- 13) Łączniki wklejać do konstrukcji żelbetowej.
- 14) Powstałe otwory zaizolować żywicami do betonu architektonicznego.

"Projekt wykonawczy"

<p>PRACOWNIA PROJEKTOWA mgr inż. arch. Bernard Łopacz ul. Słowacka 5, 41-400 Pabianice tel. 526 419 36 60, 9 809 856 550</p> <p>ARCHIDOM</p>		<p>projekt : PROJEKT ZAGOSPODAROWANIA NA CELE REKREACYJNO-SPORTOWE CZĘŚCI TERENU WZGÓRZA GEDYMINA I SKŁONECZNEJ POLANY W SZCZAWNIE ZDRÓJ</p>	
<p>projektant: mgr inż. arch. Bernard Łopacz nr 171/91/OP</p>		<p>inwestor: Uzdrawiskowa Gmina Miejska Szczawno Zdrój ul. Kościuszki 17 58-310 Szczawno Zdrój</p>	
<p>lokalizacja: działka nr 678/2 58-310 Szczawno Zdrój</p>		<p>temat rysunku: Przykład. rozmieszczenie łączników w prefabrykowanej płycie wspinaczkowej</p>	
<p>skala: 1:33</p>		<p>rys. nr: K-5-6</p>	
<p>opracowanie: mgr inż. Piotr Niestroj</p>		<p>data opracowania: lutą 2014</p>	