


Zbrojenie dolne stropu nad przyziemiem
skala 1:100

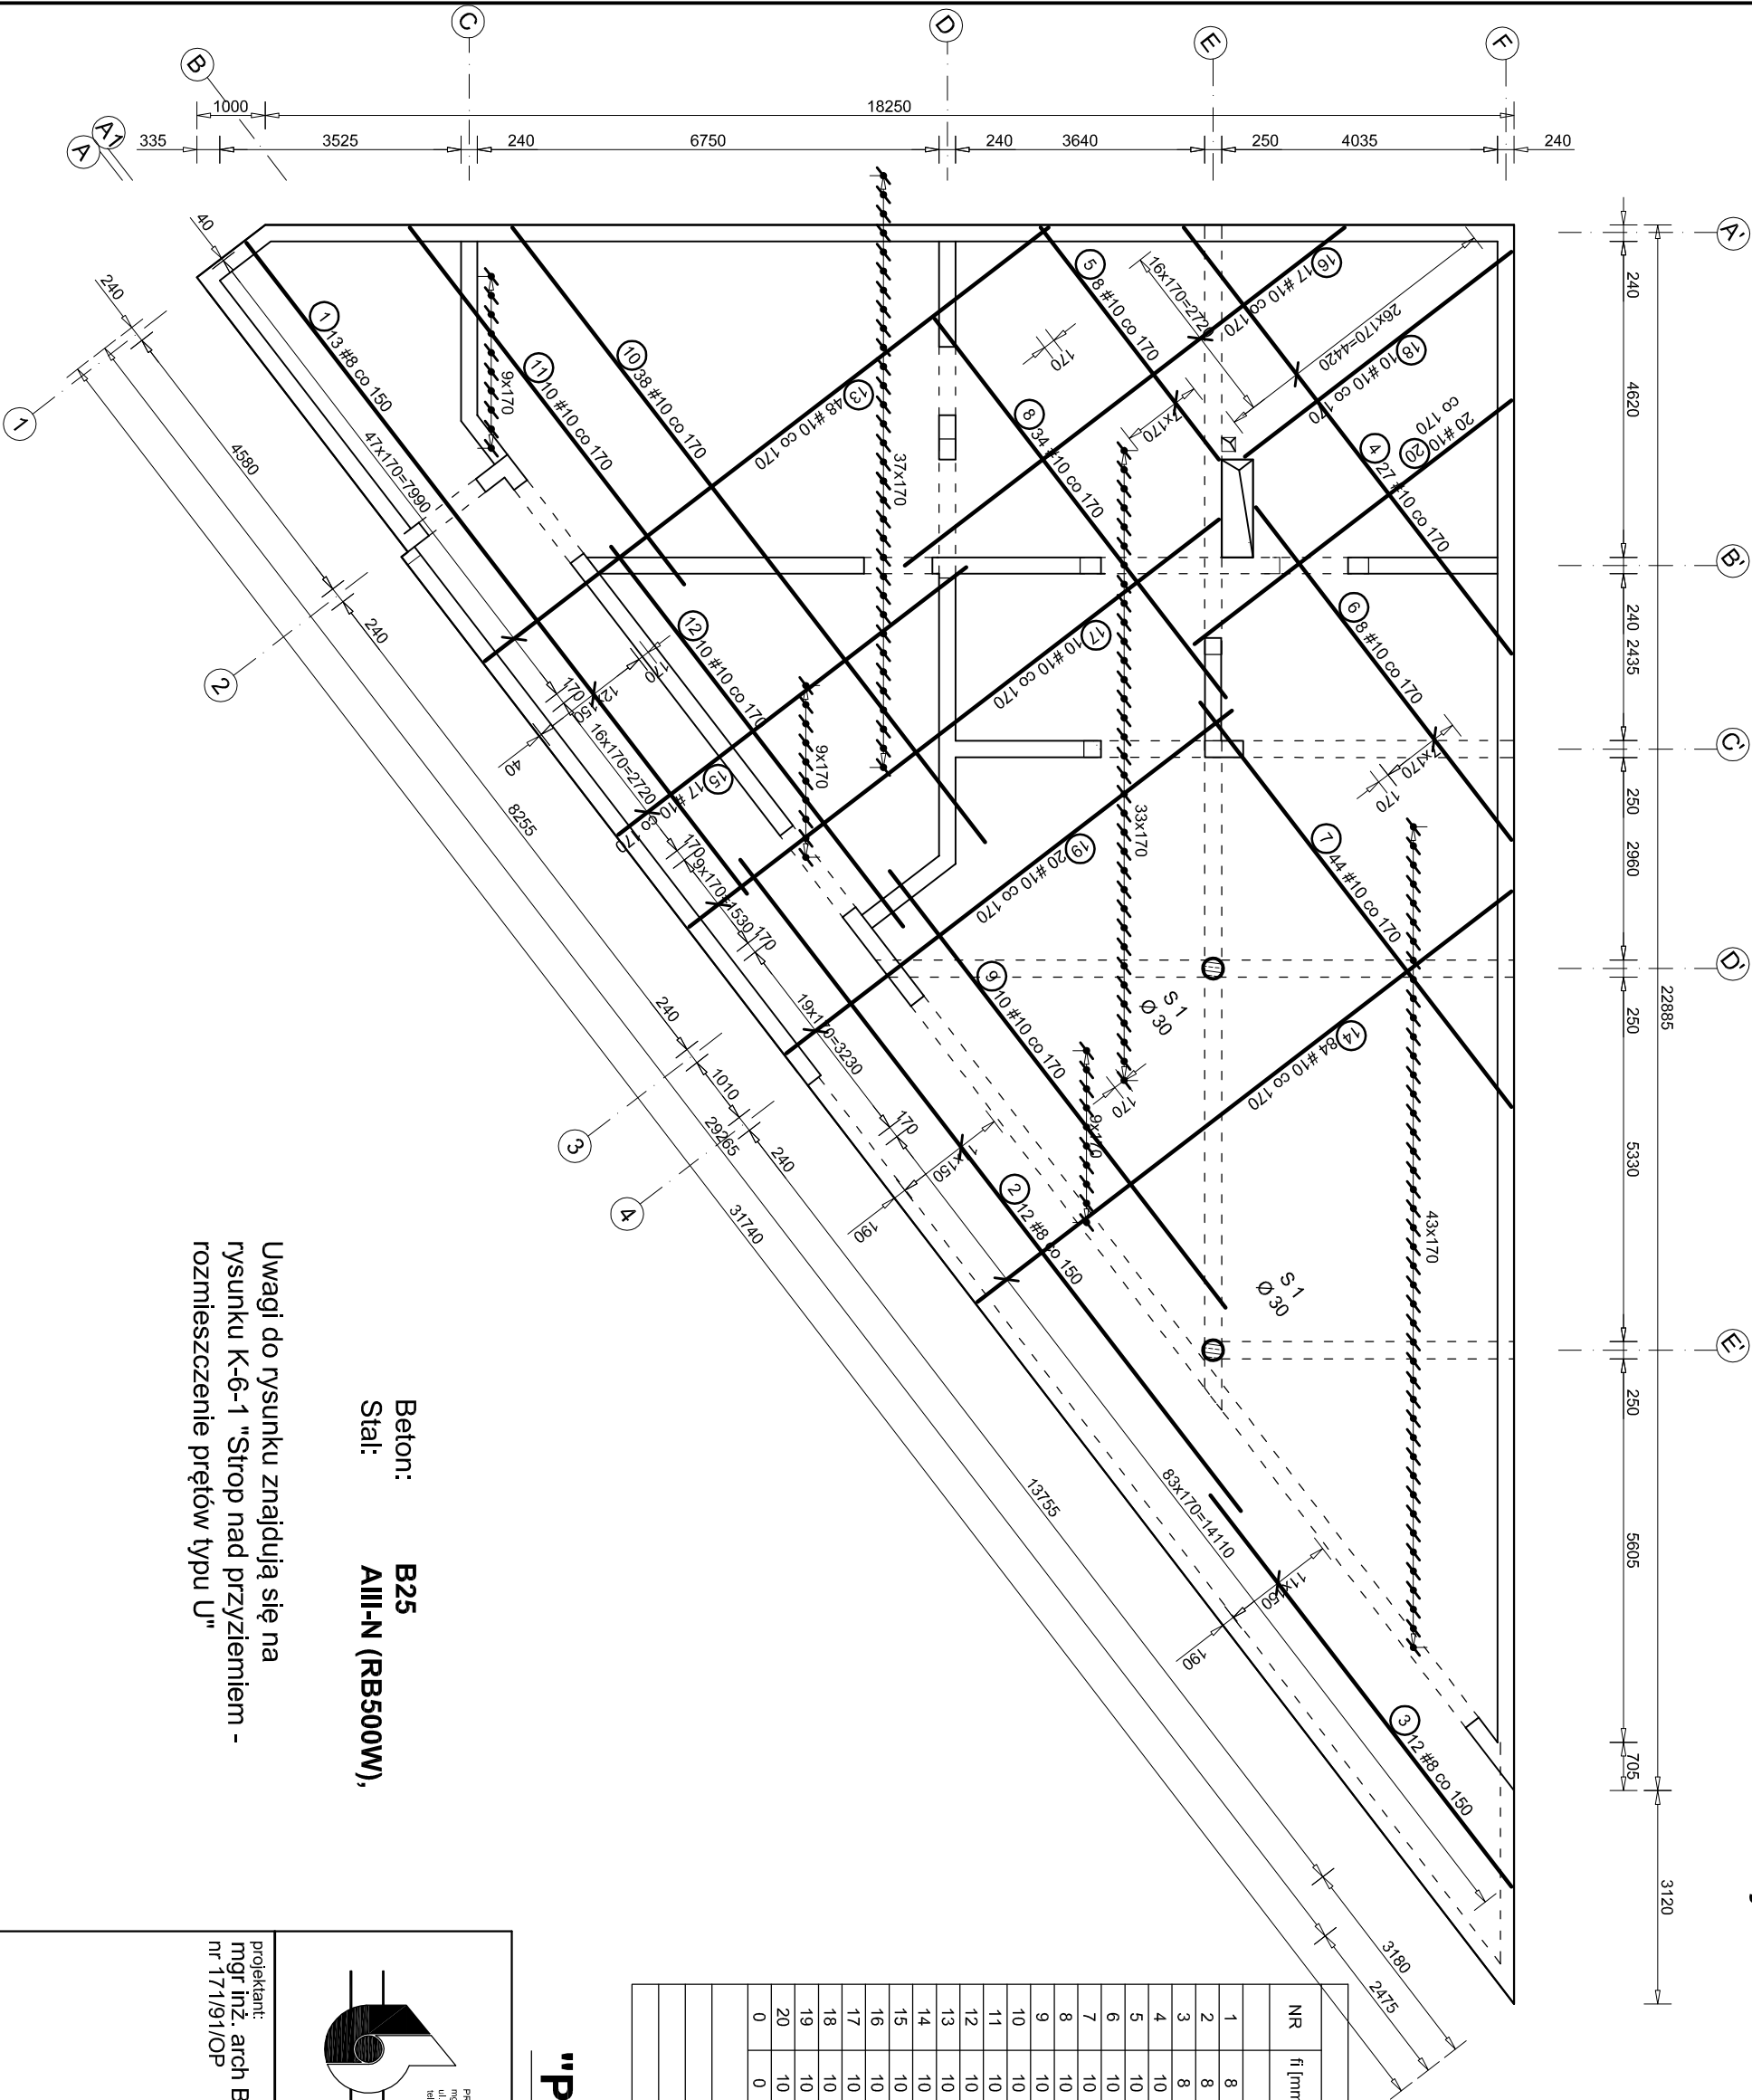

Zestawienie prętów							
NR	f _l [mm]	długość [mm]	śr. di. / dług. [mm]	szt.	łączna długość [m]		
					# 8	# 10	# 12
1	8	11640 - 12000	11800	13	153.40		
2	8		12000	12	144.00		
3	8	6140 - 8480	7400	12	88.80		
4	10	1080 - 10220	5650	27		152.55	
5	10	3820 - 6030	4950	8		39.60	
6	10	6120 - 6910	6530	8		52.24	
7	10		7460	44		328.24	
8	10	6550 - 6970	6970	34		236.98	
9	10	7160 - 9150	8160	10		81.60	
10	10	880 - 11800	6440	38		244.72	
11	10		6580	10		65.80	
12	10	6220 - 7400	6810	10		68.10	
13	10	1200 - 11710	6550	48		314.40	
14	10	1010 - 11860	6500	84		546.00	
15	10	5870 - 7960	7000	17		119.00	
16	10	4680 - 10300	7500	17		127.50	
17	10	9430 - 10390	9950	10		99.50	
18	10	4710 - 4970	4800	10		48.00	
19	10	6840 - 9320	8080	20		161.60	
20	10		5840	20		116.80	
0	0	0	0	0	0.00	0.00	0.00
Łączna długość [m]					386.20	2802.63	0.00
Masa pręta [kg/m]					0.395	0.617	0.888
Masa prętów [kg]					152.5	1729.2	0.0
Masa prętów [kg]						1881.8	

"Projekt wykonawczy"

<p>PRACOWNIA PROJEKTOWA mgr inż. arch. Bernard Łopacz ul. Stocznia 5, 41-403 Radziszów tel. 76 415 58 50, 0 800 855 650</p> <p>ARCHIDOM</p>		projekt : PROJEKT ZAGOSPODAROWANIA NA CELE REKREACYJNO-SPORTOWE CZĘŚCI TERENU WZGÓRZA GEDYMINA I SKŁONOCZNEJ POLANY W SZCZAWNIE ZDRÓJ	
projektant: mgr inż. arch Bernard Łopacz nr 171/91/OP		inwestor: Uzdrawiskowa Gmina Miejska Szczawno Zdrój ul. Kościuszki 17 58-310 Szczawno Zdrój	
		lokalizacja: działka nr 678/2 58-310 Szczawno Zdrój	
		złota rysunku: Zbrojenie dolne stropu nad przyziemiem	
skala: 1:100		rys. nr: K-6-2	
opracowanie: mgr inż. Piotr Niestroj		data opracowania: lut 2014	

Uwagi do rysunku znajdują się na
rysunku K-6-1 "Strop nad przyziemiem -
rozmieszczenie prętów typu U"