


Zbrojenie górne stropu nad przyziemiem  
skala 1:100

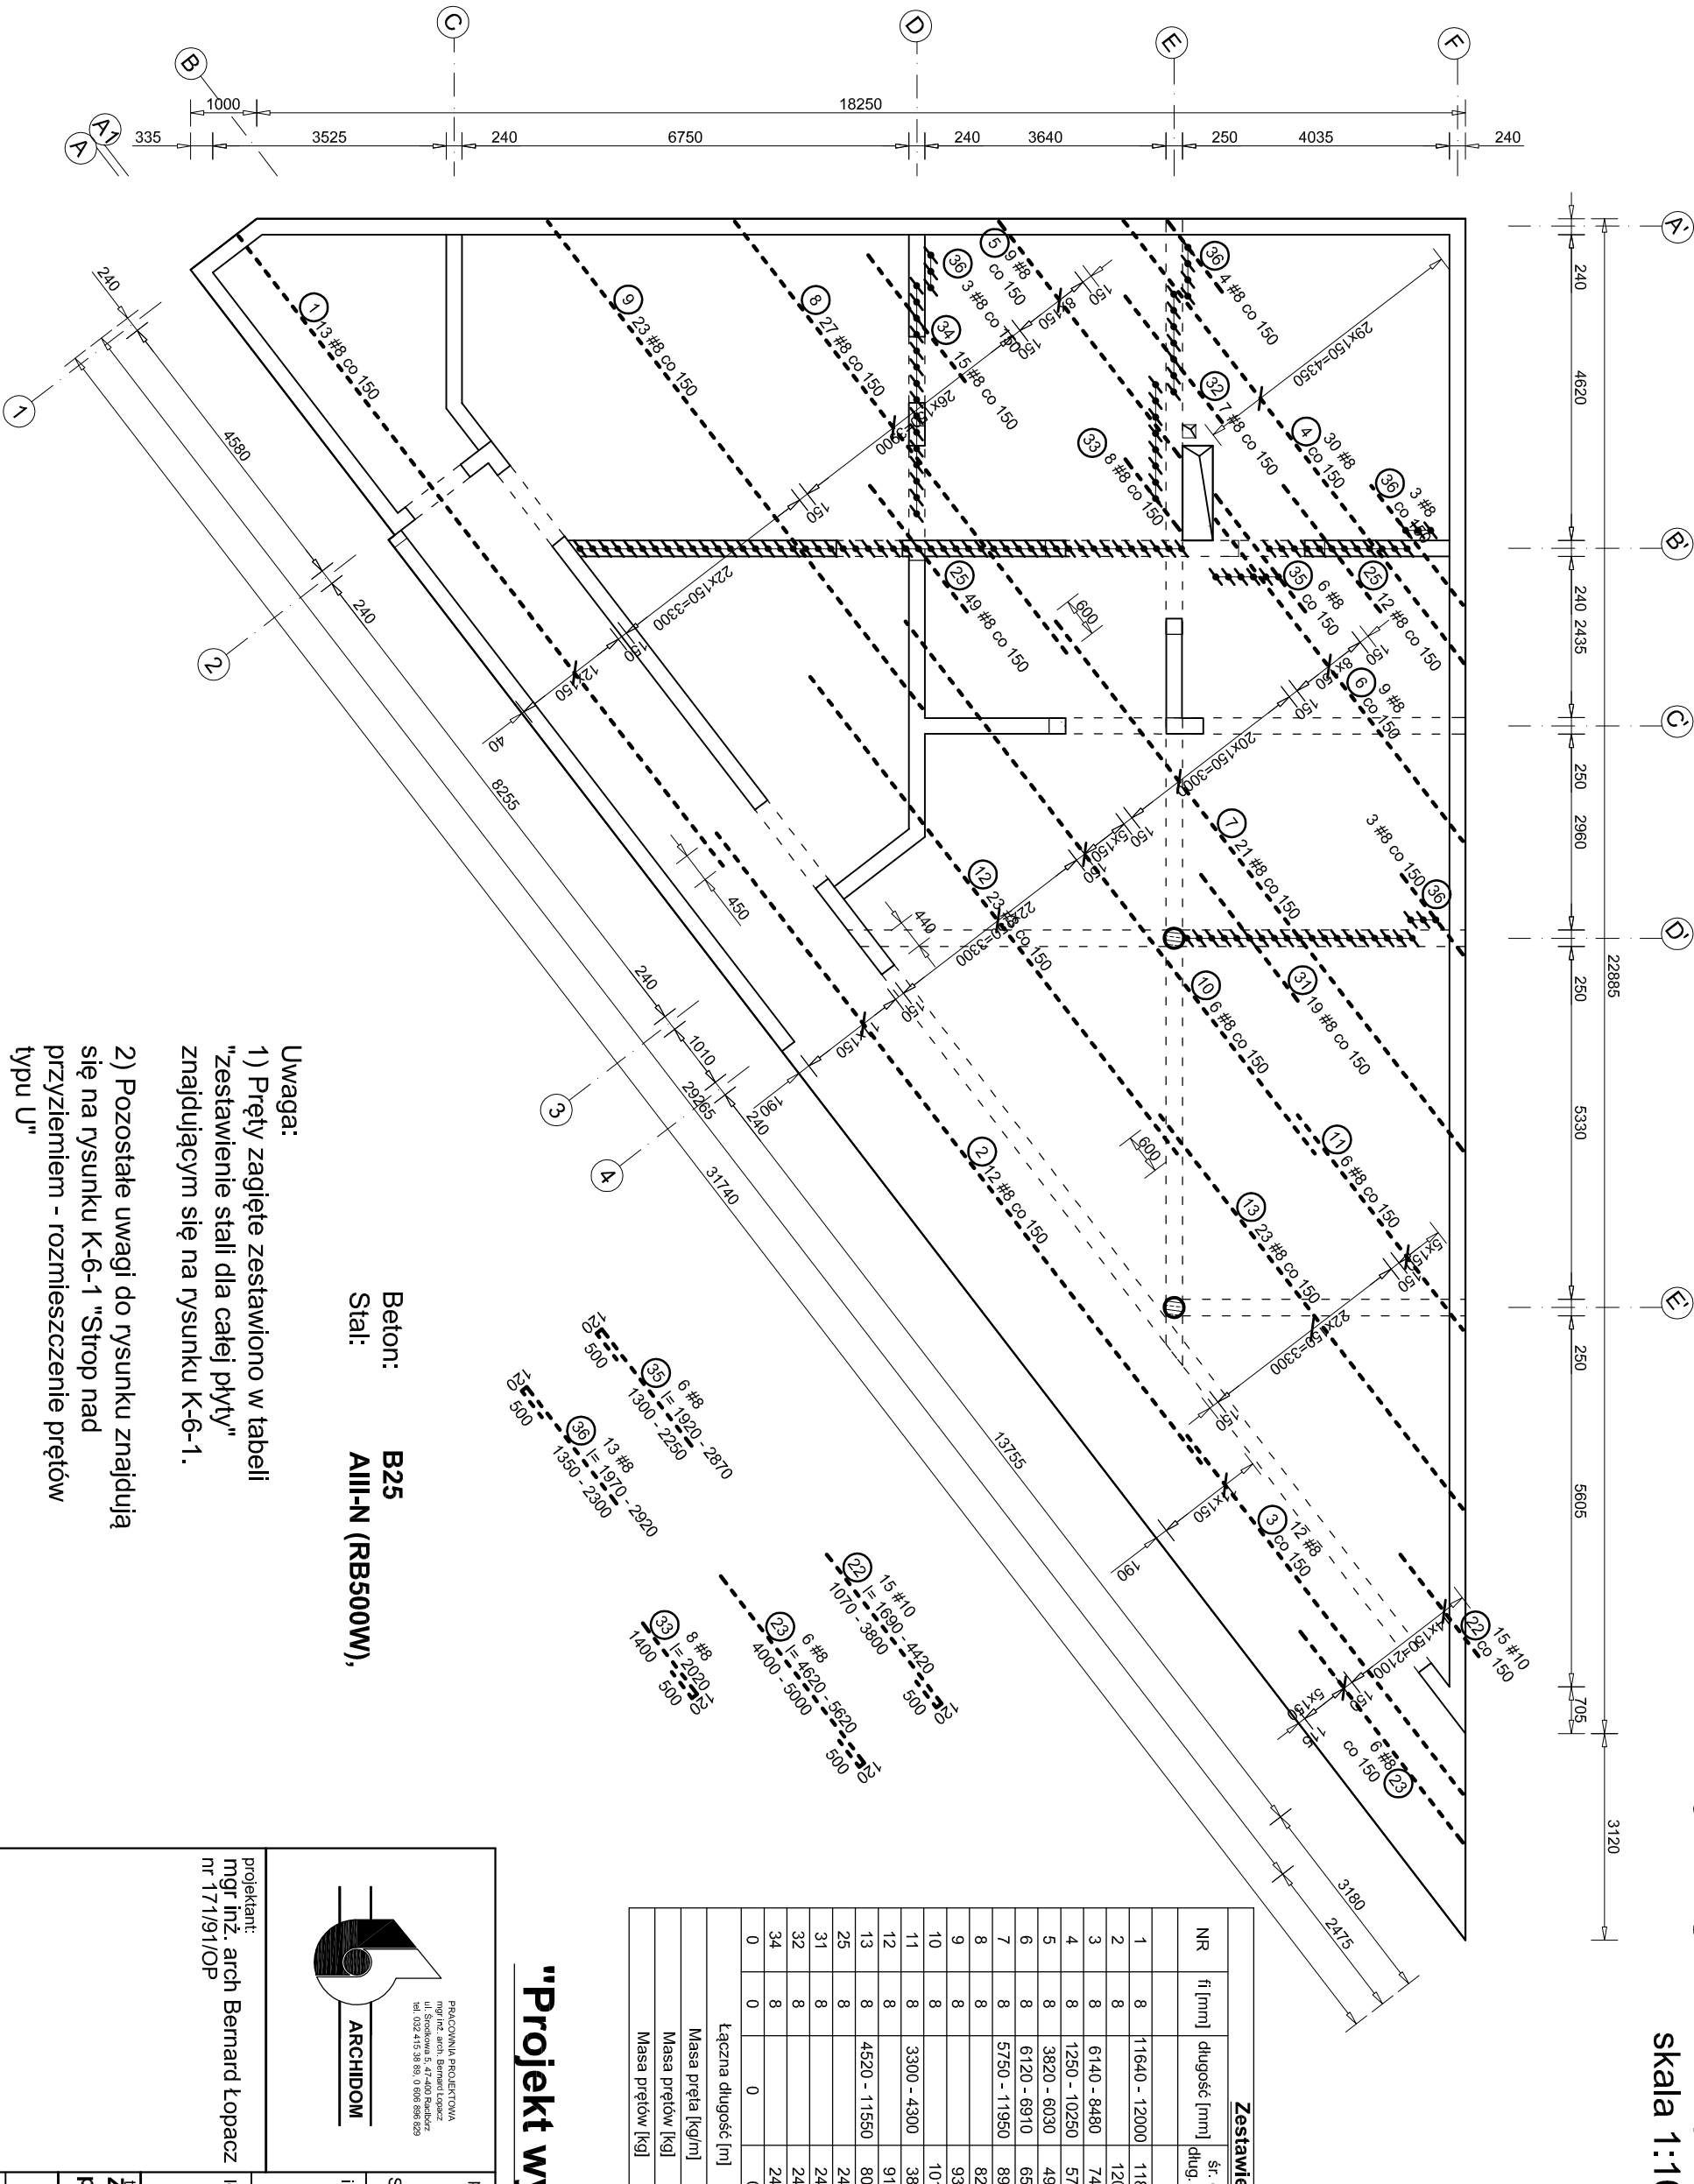

Zestawienie prętów							
NR	fi [mm]	długość [mm]	śr. di. / dług. [mm]	szt.	łączna długość [m]		
1	8	11640 - 12000	11800	13	# 8	# 10	# 12
2	8		12000	12	144.00		
3	8	6140 - 8480	7400	12	88.80		
4	8	1250 - 10250	5750	30	172.50		
5	8	3820 - 6030	4950	9	44.55		
6	8	6120 - 6910	6530	9	58.77		
7	8	5750 - 11950	8900	21	186.90		
8	8		8250	27	222.75		
9	8		9300	23	213.90		
10	8		10140	6	60.84		
11	8	3300 - 4300	3800	6	22.80		
12	8		9100	23	209.30		
13	8	4520 - 11550	8040	23	184.92		
25	8		2400	61	146.40		
31	8		2400	19	45.60		
32	8		2400	7	16.80		
34	8		2400	15	36.00		
0	0	0	0	0	0.00	0.00	0.00
Łączna długość [m]				2008.23	0.00	0.00	0.00
Masa pręta [kg/m]				0.395	0.617	0.888	
Masa prętów [kg]				793.3	0.0	0.0	
Masa prętów [kg]					793.3		

"Projekt wykonawczy"

<p>PRACOWNIA PROJEKTOWA mgr inż. arch. Bernard Łopacz ul. Słowackiego 5, 41-400 Radziszów tel. 71 326 41 50, 50 50 50 50 50</p> <p>ARCHIDOM</p>		<p>projekt : PROJEKT ZAGOSPODAROWANIA NA CELE REKREACYJNO-SPORTOWE CZĘŚĆCI TERENU WZGÓRZA GEDYMINA I SKŁONOCZNEJ POLANY W SZCZAWNIE ZDRÓJ</p>	
<p>projektant: mgr inż. arch. Bernard Łopacz nr 171/91/OP</p>		<p>inwestor: Uzdrowskowska Gmina Miejska Szczawno Zdrój ul. Kościuszki 17 58-310 Szczawno Zdrój</p>	
<p>lokalizacja: działka nr 678/2 58-310 Szczawno Zdrój</p>		<p>zgodnie z rysunkiem: Zbrojenie górne stropu nad przyziemiem</p>	
<p>skala: 1:100</p>		<p>rys.: K-6-3a</p>	
<p>opracowanie: mgr inż. Piotr Niestroj</p>		<p>data opracowania: luty 2014</p>	