


Zbrojenie belki "B 1"  
wyk. 1x  
skala 1:30

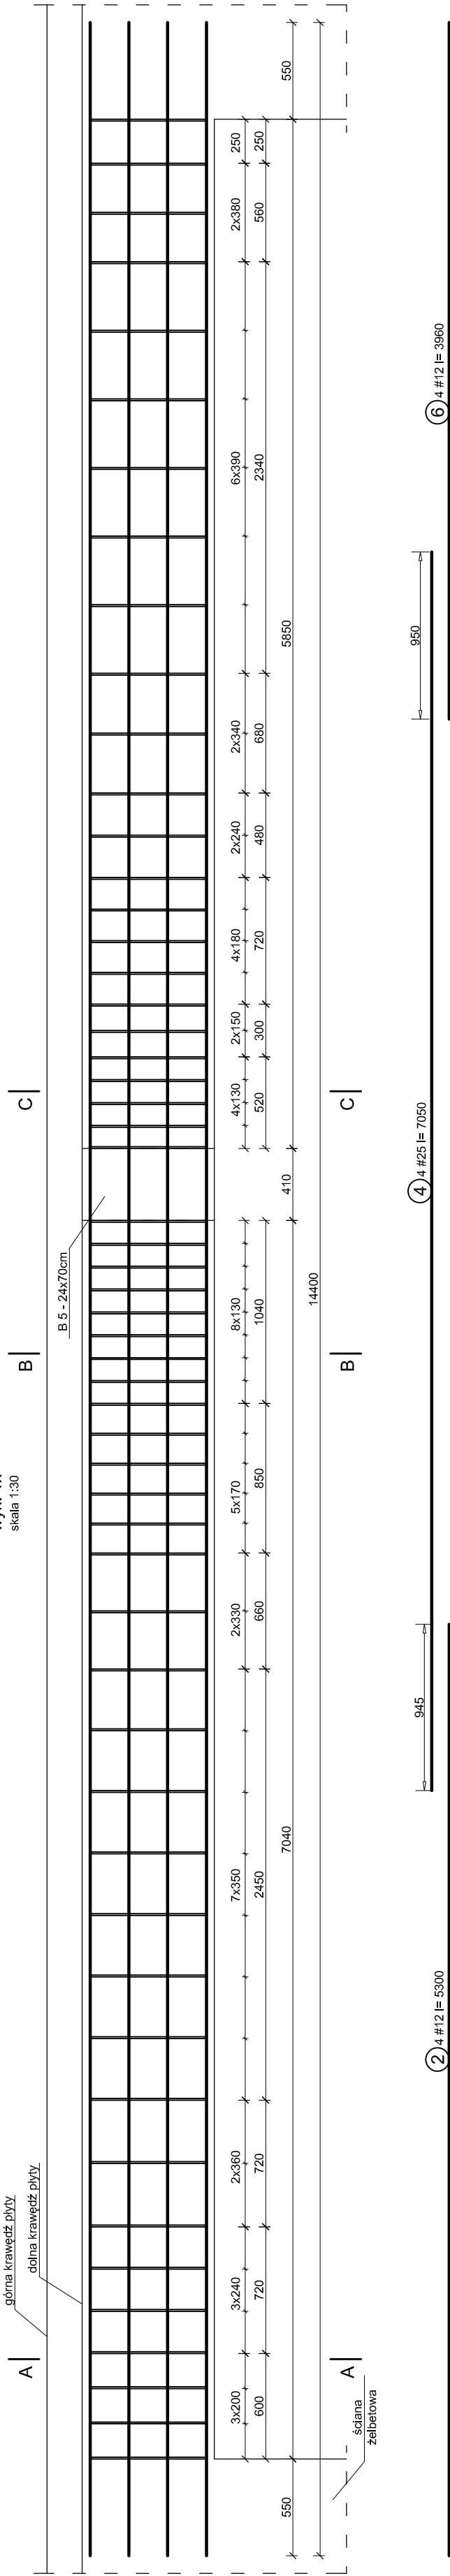

6) 4 #12 l= 3860

3b) 4 #12 l= 6570

5) 4 #16 l= 7010

Beton: C20/25 (B25)  
Stal: AIII-N (RB 500W),  
A-O (StoS)

UWAGA:

- 1) Długości zbrojenia podano w mm, a wymiary w osi prętów.
- 2) Otulenie prętów zbrojenia 25mm.
- 3) Pręty zbrojenia dopasować kształtem do szalunku.
- 4) W celu zachowania czytelności rysunku nieznaczono prętów płyty stropowej, wieńców oraz słupów.
- 5) **Beton zageścić oraz chronić przed nadmiernym nasłonecznieniem lub przemarznięciem.**

UWAGI OGÓLNE:

- 1) Wszystkie prace wykonać zgodnie ze sztuką budowlaną, obowiązującymi normami oraz instrukcjami producentów.
- 2) W razie wystąpienia problemów nie objętych opracowaniem należy skontaktować się z projektantem.
- 3) Rozwiązania warsztatowe należy omówić z projektantem.
- 4) Rzut, przekroje, rysunki szczegółowe oraz opis techniczny należy łącznie rozpatrywać.
- 5) Przed przystąpieniem do robót budowlanych należy sprawdzić wymiary oraz ilości na miejscu budowy.

"Projekt wykonawczy"

<p>PRACOWNIA PROJEKTOWA ARCHIDOM ul. Świdowska 5, 47-400 Rybnik tel. 032 415 88 80, 0 606 886 820</p>	<p>projekt: PROJEKT ZAGOSPODAROWANIA NA CELE REKREACYJNO-SPORTOWE CZĘŚCI TERNU WZGORZA GEDYMINA I ŚLONECZNEJ POLANY W SZCZAWNIE ZDRÓJ</p>
<p>ARCHIDOM</p>	<p>inwestor: Uzdrowskowska Gmina Miejska Szczawno Zdrój ul. Kościuszki 17 58-310 Szczawno Zdrój</p>
<p>projektant: mgr inż. arch Bernard Łopacz nr 171/91/OP</p>	<p>lokalizacja: działka nr 678/2 58-310 Szczawno Zdrój</p>
<p>temat rysunku: <b>Zbrojenie belki B 1</b></p>	
<p>skala: <b>1:30</b></p>	<p>rys. nr: <b>K-8-1</b></p>
<p>opracowanie: mgr inż. Piotr Niestroj</p>	<p>data opracowania: <b>luty 2014</b></p>