


RZUT POZIOMY

SKALA 1:50

W ŚCIANACH MUROWANYCH 24CM W OSIACH KA,K1,KB
WYBETONOWAĆ WIENIEC W2, DKW=+2.76

W ŚCIANIE MUROWANEJ W OSI KA
WYBETONOWAĆ WIENIEC W1, DKW=+2.15

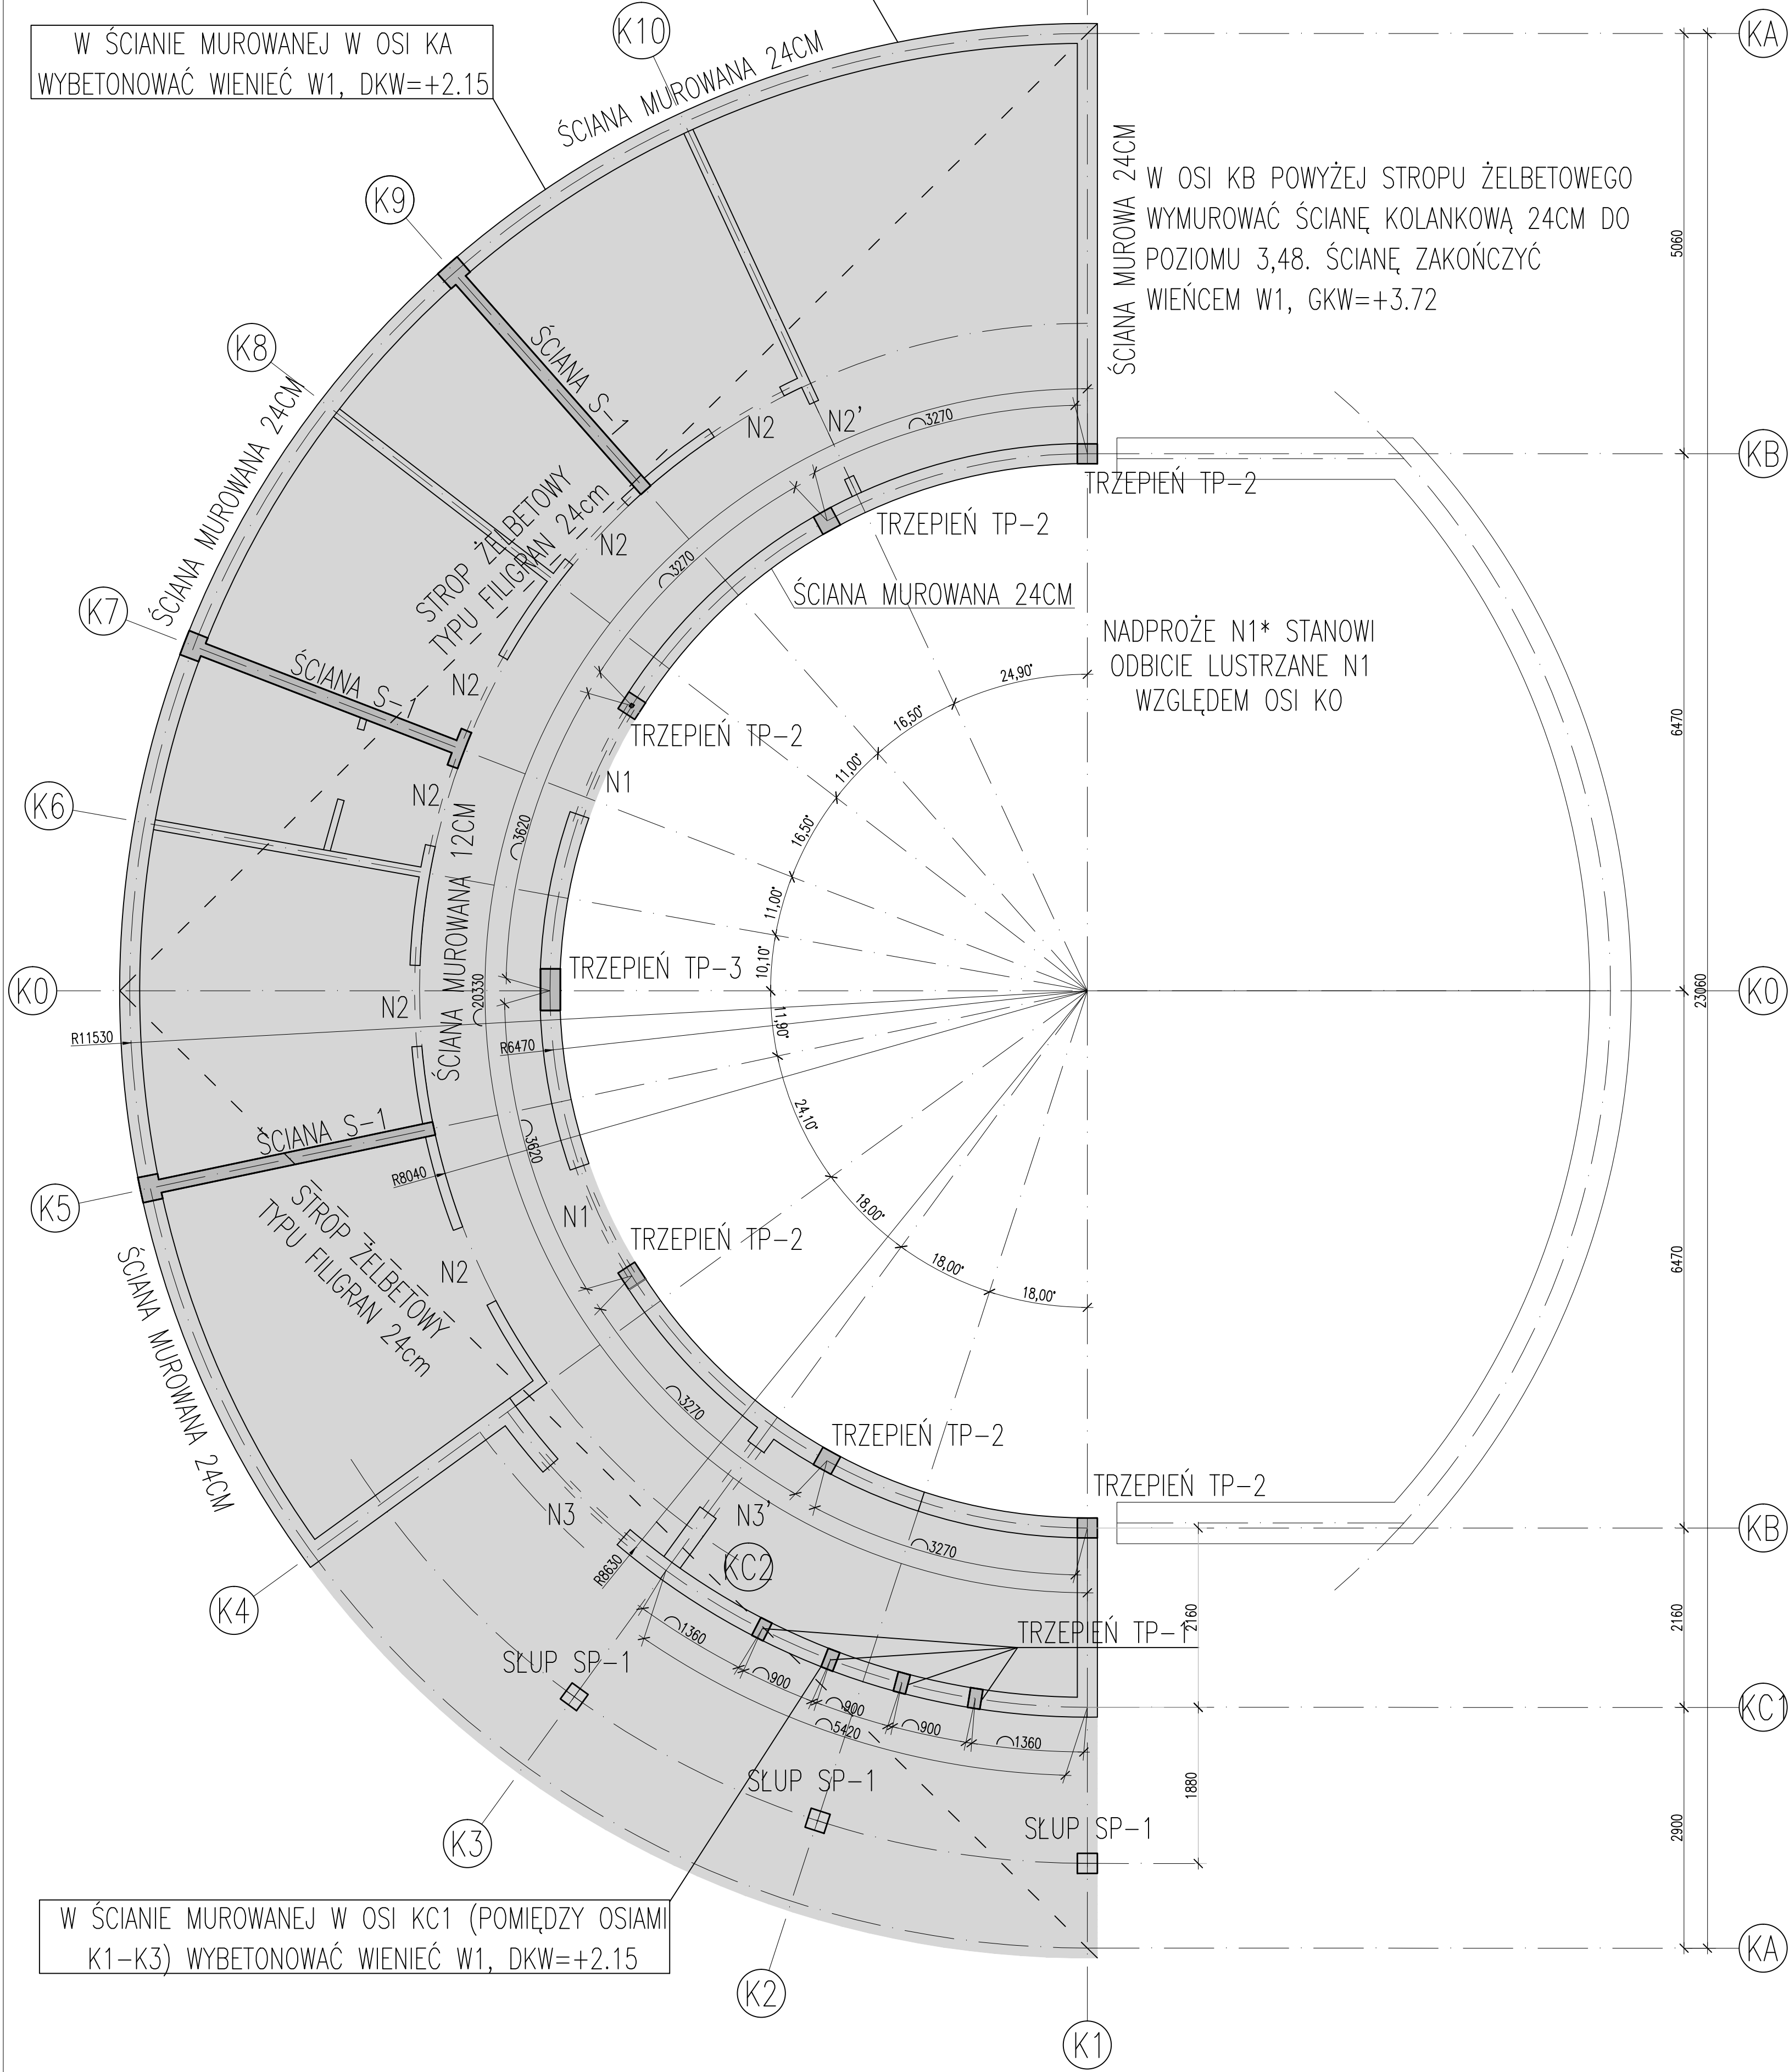


W OSI KB POWYŻEJ STROPU ŻELBETOWEGO
WYMUROWAĆ ŚCIANĘ KOLANKOWĄ 24CM DO
POZIOMU 3,48. ŚCIANĘ ZAKOŃCZYĆ
WIENCEM W1, GKW=+3.72

NADPROŻE N1* STANOWI
ODBICIE LUSTRZANE N1
WZGLĘDEM OSI KO

W ŚCIANIE MUROWANEJ W OSI KC1 (POMIĘDZY OSIAMI
K1-K3) WYBETONOWAĆ WIENIEC W1, DKW=+2.15


WIENIEC W1

SKALA 1:25

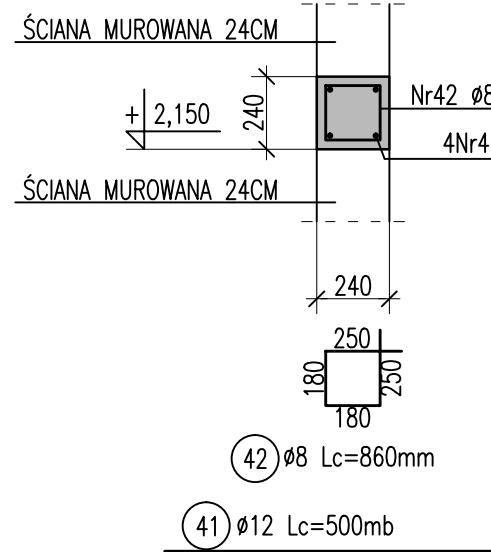


WIENIEC W2

SKALA 1:25

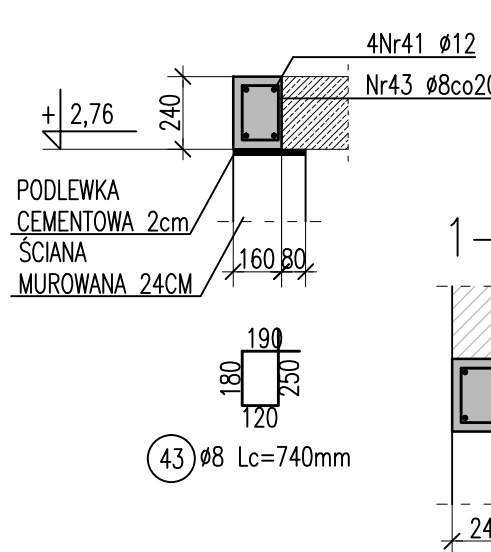


NADPROŻE N1

SKALA 1:25

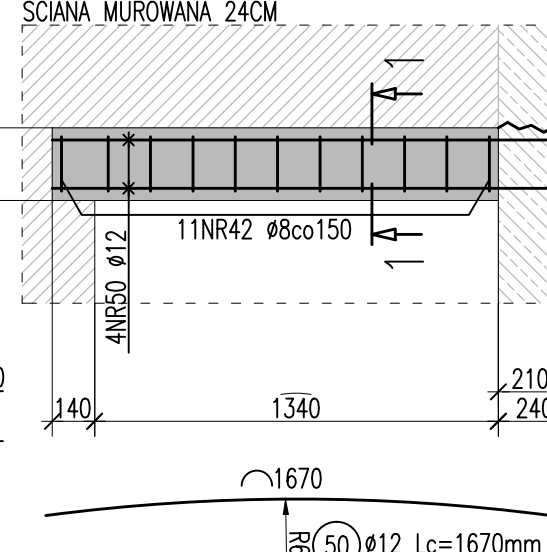


NADPROŻE N3

SKALA 1:25

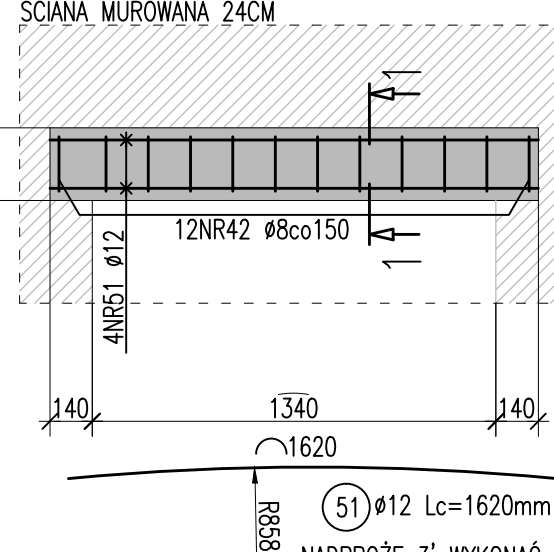


TRZPIEŃ TP1

SKALA 1:25

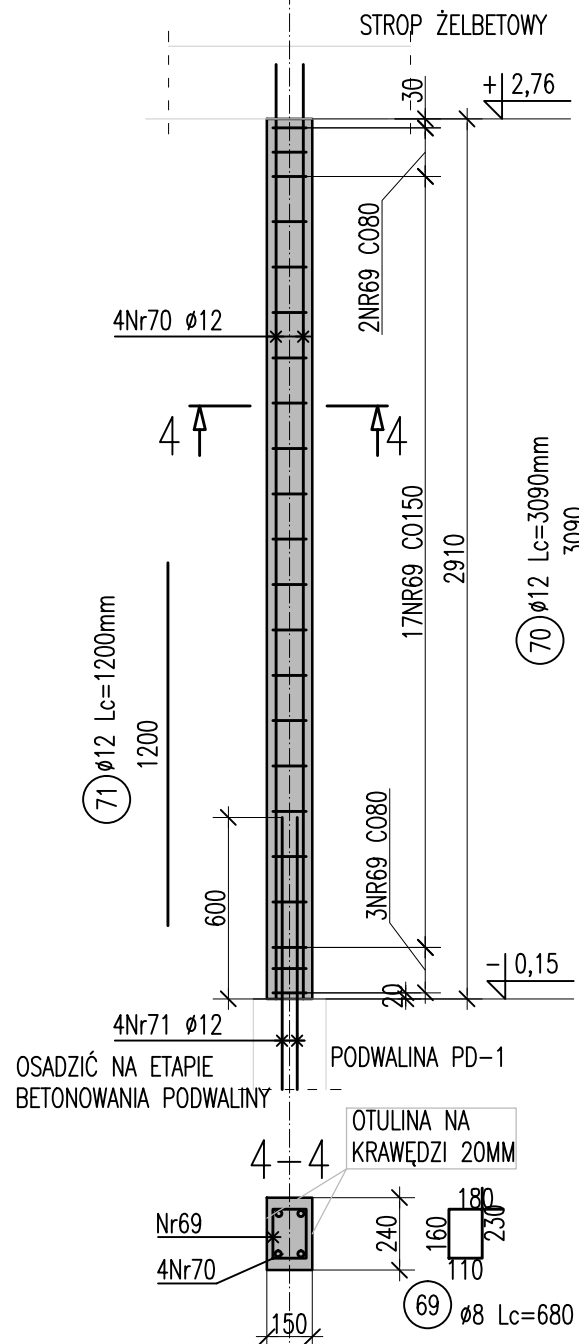


TRZPIEŃ TP3

SKALA 1:25

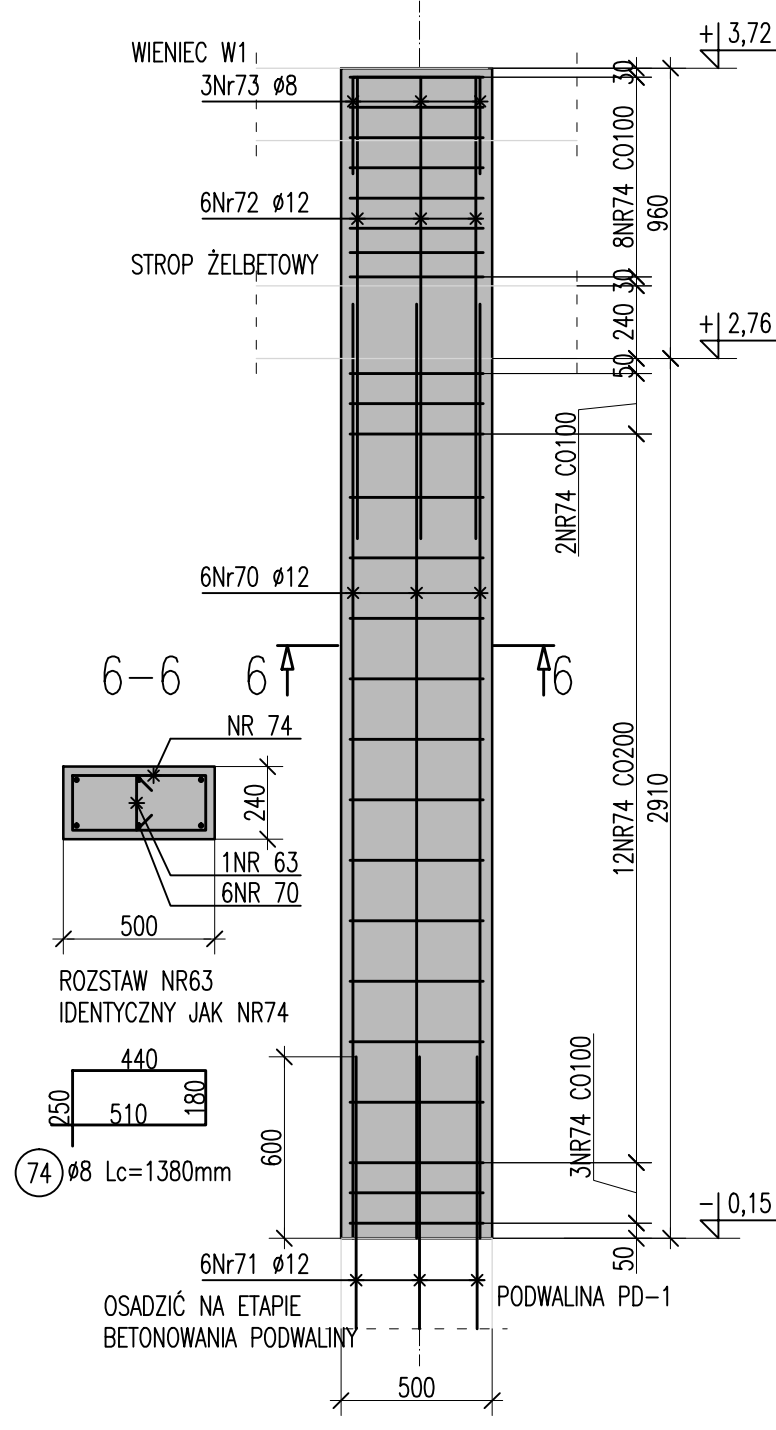


PODVALINA PD-1

SKALA 1:25

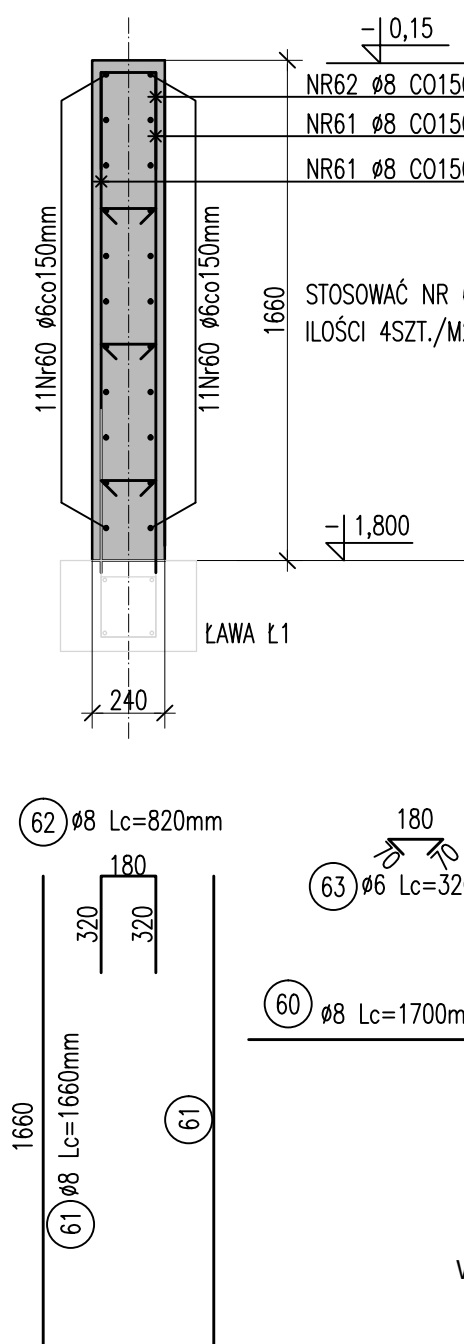


NADPROŻE N2

SKALA 1:25

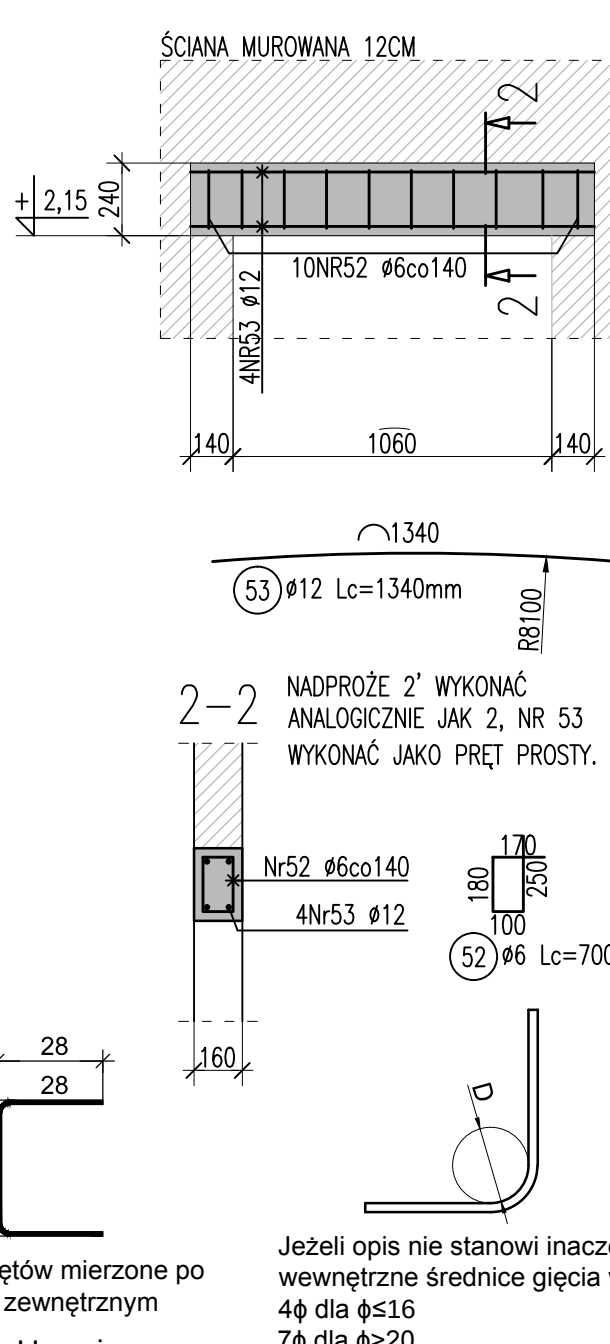


ŚCIANA S-1

SKALA 1:25

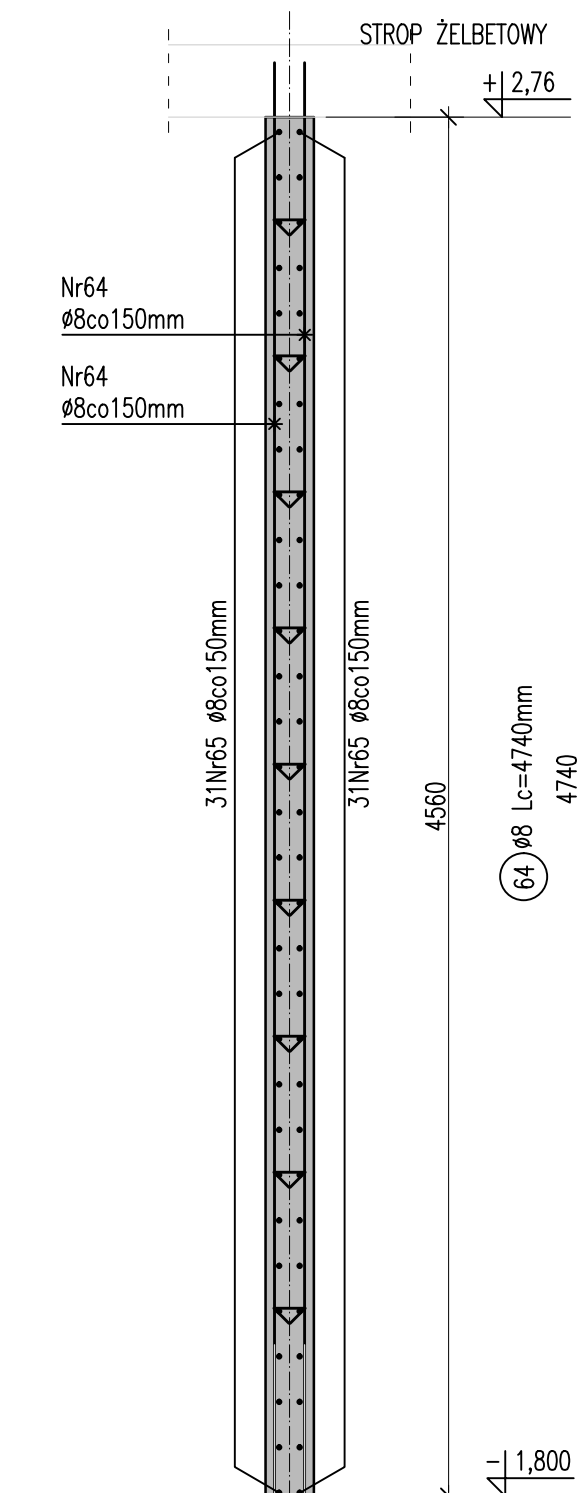


SŁUP SP1

SKALA 1:25

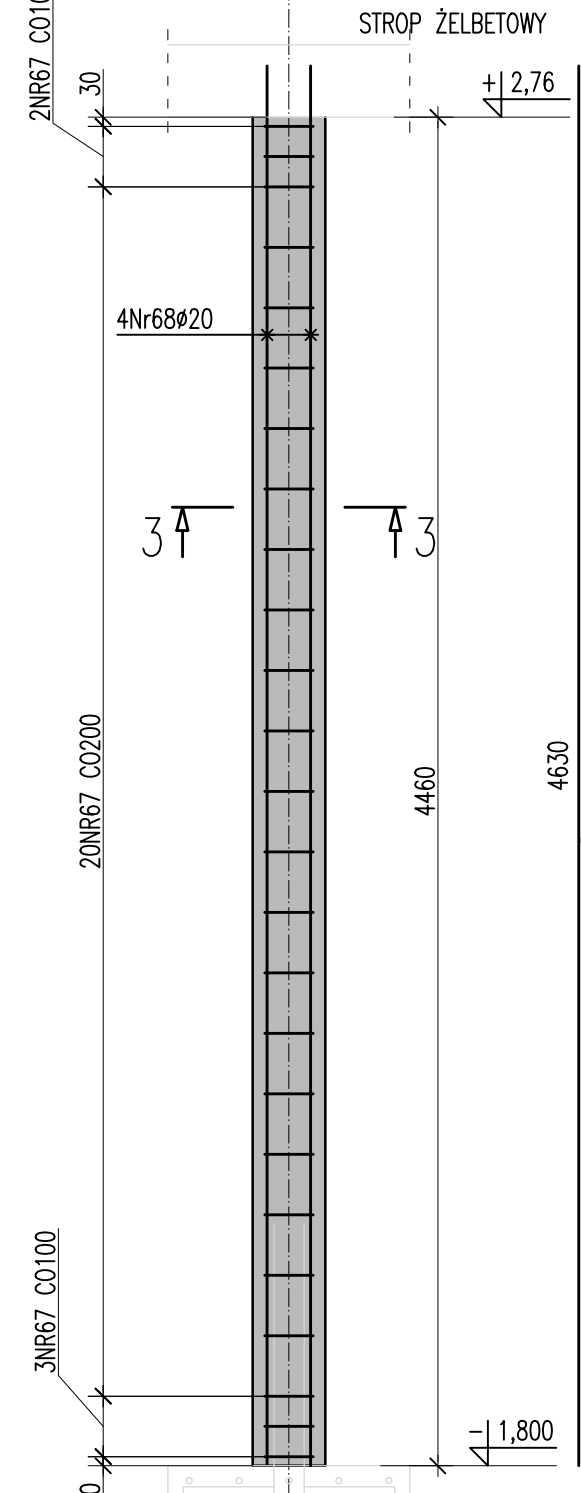

TRZPIEŃ TP2

SKALA 1:25

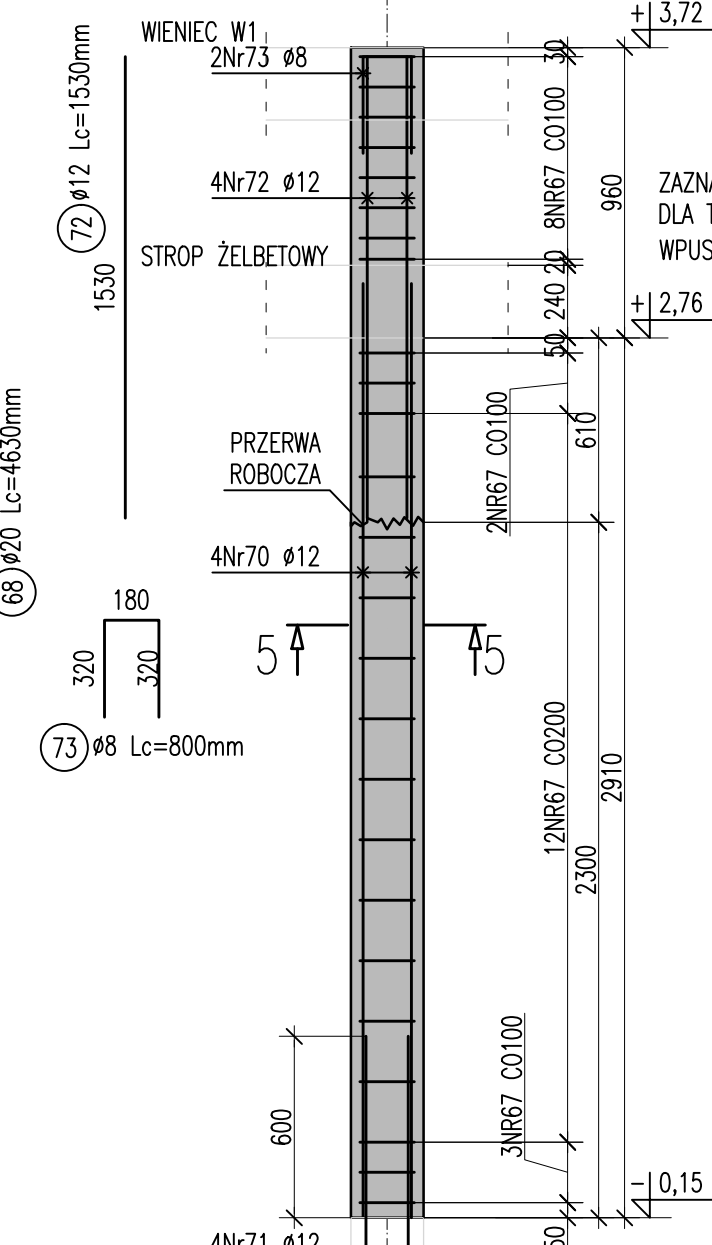

Wymiary prętów mierzone po
obrysie zewnętrznym

Jeżeli opis nie stanowi inaczej
wewnętrzne średnice gęcia wynoszą:
4φ dla φ≤16
7φ dla φ>20

Uwagi:
1. Beton C30/37.
2. Stal RB500 (A-IIIIN)
3. Jeżeli opis nie stanowi inaczej otulina wynosi 30mm.
4. Klasa śrówdowa
- słup SP1 XC4, XF1,
- pozostałe elementy XC3.
5. Powierzchnie boczne będące w kontakcie z gruntem
smarować AQUAFIN-1K.
6. Wymiary prętów mierzone po obrysie zewnętrznym.
7. Pręty podłużne Ø12 we wieńcach łączących na zakład o
minimalnej długości 70cm. W jednym przekroju na
zakład można łączyć maksymalnie połowę prętów.
8. ±0.00=+428.20 m n.p.m.
9. Rozpatrywać łącznie z zestawieniem 246_PW_K_002.
Zestawienie nie zawiera stali zbrojeniowej wymaganej
do zasztywnienia stropu żelbetowego.
10. Rozpatrywać łącznie z opisem i pozostałymi rysunkami
konstrukcji i architektury.

ZAZNACZONE PRZERWY ROBOCZE WYKONAĆ
DLA TRZPIENI PRZY OSI K4,K8 W CELU
WPUSZCZENIA ZBROJENIA NADPROŻY

INWESTOR:
Udziołnikowa Grupa Miejska Szczawno-Zdrój
ul. Koszuli 17
58-510 Szczawno-Zdrój

PROJEKTANT:
ASPA PRACOWNIA ARCHYTEKTONICZNA Sp. z o.o. Sp. komandytowa
ul. Zielonego Dębu 6, 51-621 Wrocław
tel. (71) 342 22 78
www.aspa.pl
e-mail: biuro@aspa.pl

TEMAT:
Realizacja projektu budowlanego wraz z roboczymi instalacjami
określenia terenu oraz zakładu kamer monitoringu
z przebiegiem wody, kanalizacji, wst. dz. nr 6182, obrotu 1, Szczawno-Zdrój

BRANŻE:
architektura i inżynieria
projektant: mgr inż. arch. Maciej Sierpka
opracowanie: mgr inż. arch. Łukasz Komar
wykonanie: mgr inż. arch. Agnieszka Odrzycka
weryfikacja: mgr inż. arch. Aleksandra Mitura

konstrukcja: mgr inż. Andrzej Kowal
projektant: mgr inż. Andrzej Kowal
opracowanie: mgr inż. Andrzej Kowal

instalacje kanalizacyjne: mgr inż. Andrzej Kowal
projektant: mgr inż. Andrzej Kowal
opracowanie: mgr inż. Andrzej Kowal

instalacje elektryczne: mgr inż. Piotr Cieslik
projektant: mgr inż. Piotr Cieslik
opracowanie: mgr inż. Piotr Cieslik

tytuł: PROJEKT WYKONAWCZY
numer: 1402
data: 2014-04-15
skala: 1:25/50
nazwa: RZUT POZIOMY