



PANEL OGRODZENIOWY NP. JAK: HERAS TRITON 150*

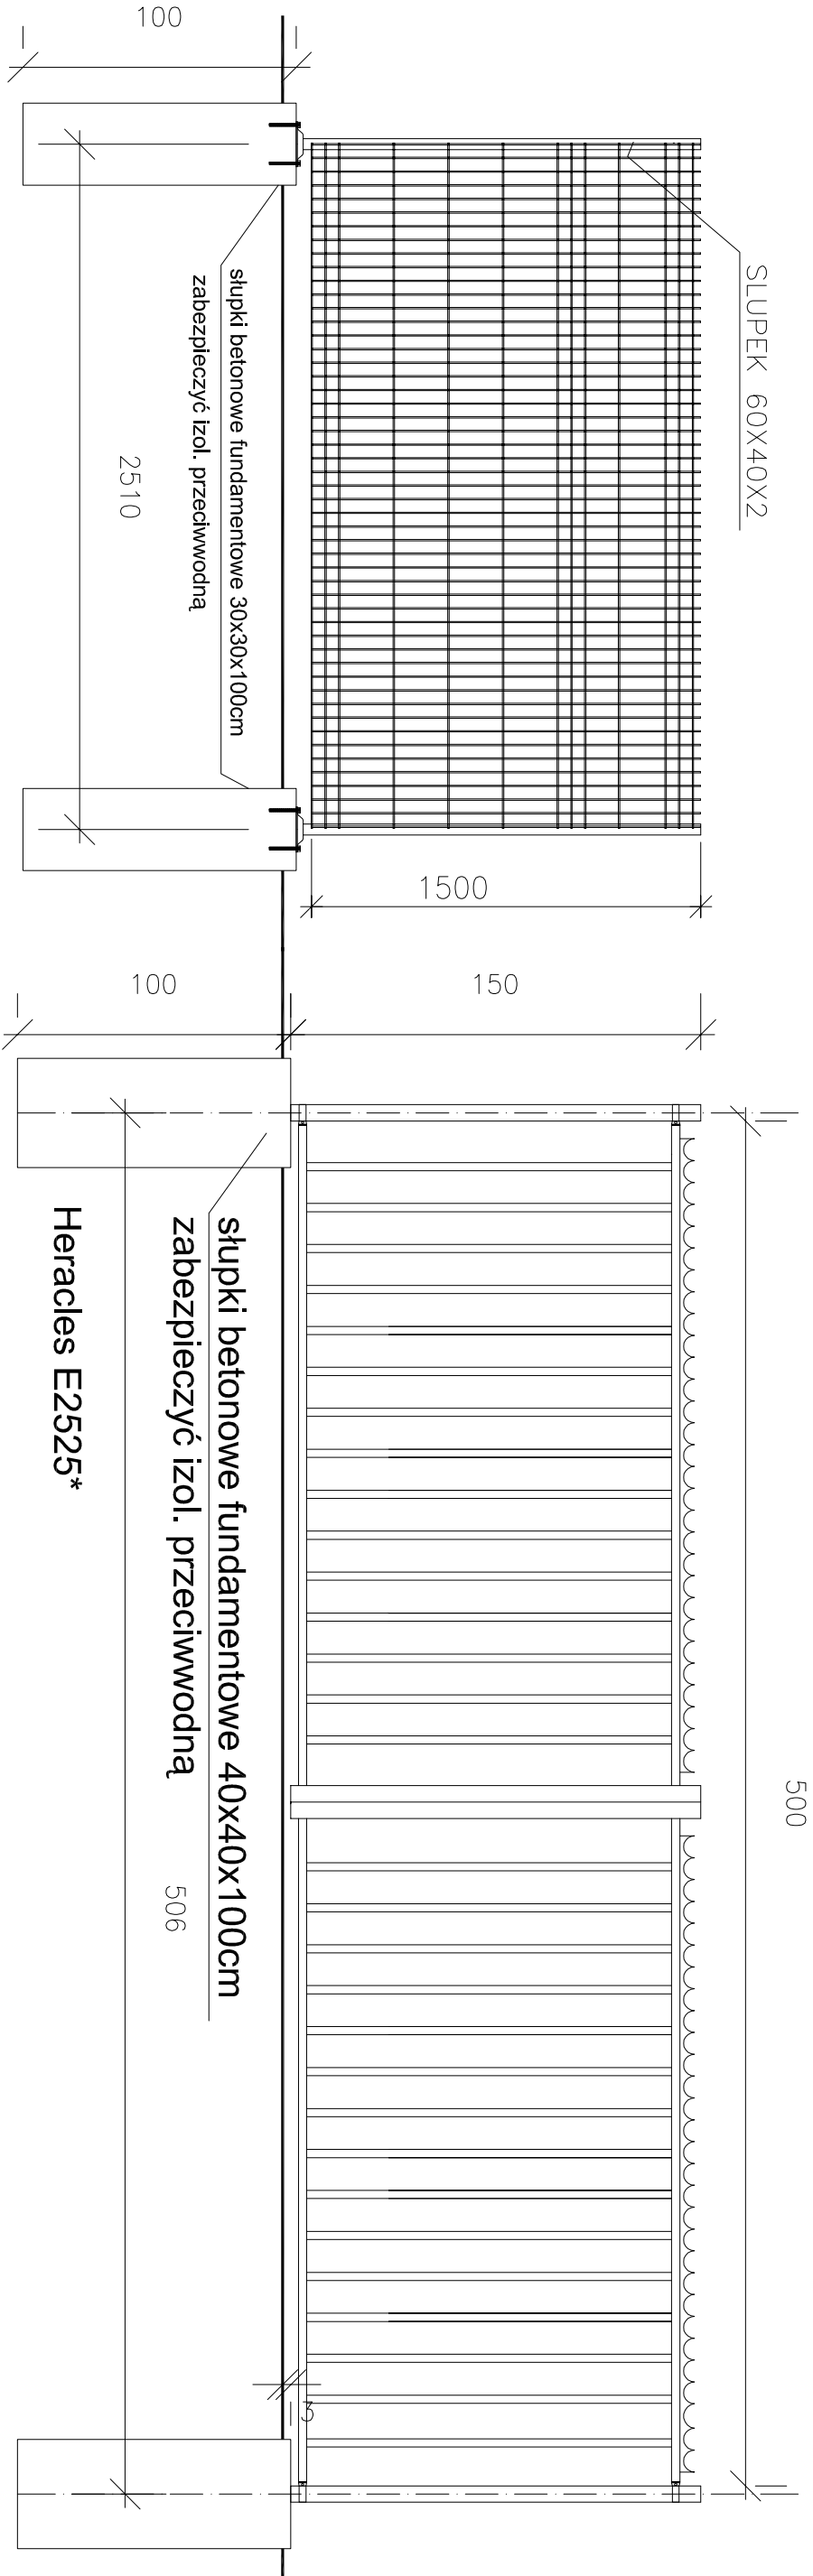


DETAL MOCOWANIA

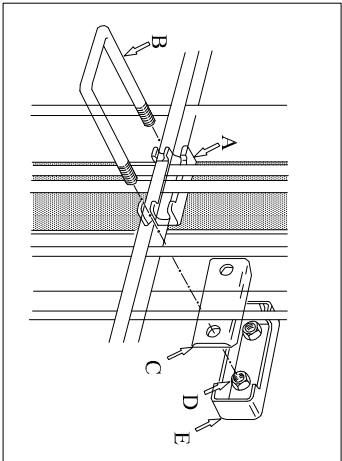

- A - PODKŁADKA PLASTIKOWA
- B - OBEJMA METALOWA
- C - PODKŁADKA METALOWA
- D - NAKRĘTKA
- E - KAPTUREK PLASTIKOWY

L.P	Nazwa elementu	Ilość	Uwagi
1.	Panel ogrodzeniowy HERAS TRITON 150*	~67 szt	Długość ogrodzenia -175 mb
2.	Słupek do panelu ogrodzeniowego HERAS TRITON 150*	~68 szt	
3.	Fundament pod słupki do paneli ogrodzeniowych	~68 szt	30x30x100cm
4.	Słupek do ogrodzenia z siatki rura Ø60	~104 szt	Długość ogrodzenia -271mb
5.	Fundament pod słupki do ogrodzenia z siatki	~104 szt	25x25x100cm
5.	Furtka wejściowa 90cm (w sytemie ogrodzenia)	2 szt	
7.	Brama Heracles E2525* szer. przejazdu 5m dł. bramy 5m brama dwuskrzydłowa (2x po 2.5m)	1 szt	
9.	Fundament pod słupek bramy (wg. wytycznych producenta bramy)	2 szt	40x40x100cm

*Dopuszcza się zamówienie równorzędne od innych firm przy zachowaniu wszystkich parametrów tech. oraz atestów i certyfikatów dobranych materiałów, UWAGA: przed zamówieniem wszystkie wymiary i obmiary należy sprawdzić na budowie.

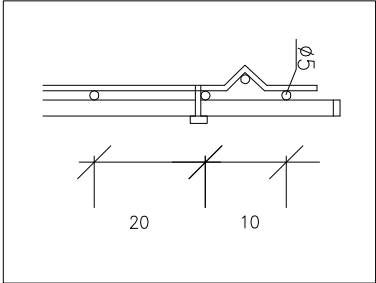

PROEXBUD WROCLAW Sp. z o.o.					
BIURO ARCHITEKTONICZNO-INŻYNIERSKIE					
siedziba: 51-692 WROCLAW ul. Szanieckiego 48a		NIP: 895-10-05-567 e-mail: mak@proexbud.com e-mail: proexbud@gmail.com		fax: + 48 71 793 00 16 tel: + 48 71 793 00 15	
Inwestor: UZDROWISKOWA GMINA MIEJSKA Szczawno - Zdrój ul.Kościuszką 17, 58-310 Szczawno Zdr NIP 886-25-72-67/REGON 890718219		Adres inwestycji: ul. Słoneczna, Szczawno Zdrój 194/5, 191/3, 192/4, 192/5, 195, 263 odręb 1 AM 462.324.1731.1732.1733.1734		Nr rys. PZ/3	
Faza: PROJEKT WYKONAWCZY		Kompleks oświatowo-sportowo-rekreacyjny Teraz: PROJEKT ZAGOSPODAROWANIA TERENU ZESTAWIENIE OGRODZENIA		Data 06.2015 Skala: 1:25	
Branża: ARCHITEKTURA		Projektant mgr inż. arch. Małgorzata Kasiżyń spec.architektoniczna		222/87/UW	
		Sprawdził: mgr inż. arch. Piotr Paliusz spec.architektoniczna		301/01/DUW	
PROJEKT CHRONIONY USTAWĄ O PRAWACH AUTORSKICH, WSZELKIE PRAWA ZASTRZEŻONE WYKORZYSTYWANIE TEGO PROJEKTU PRZEZ INNE JEDNOSTKI PROJEKT. WYMAGA ZGODY AUTORA					