
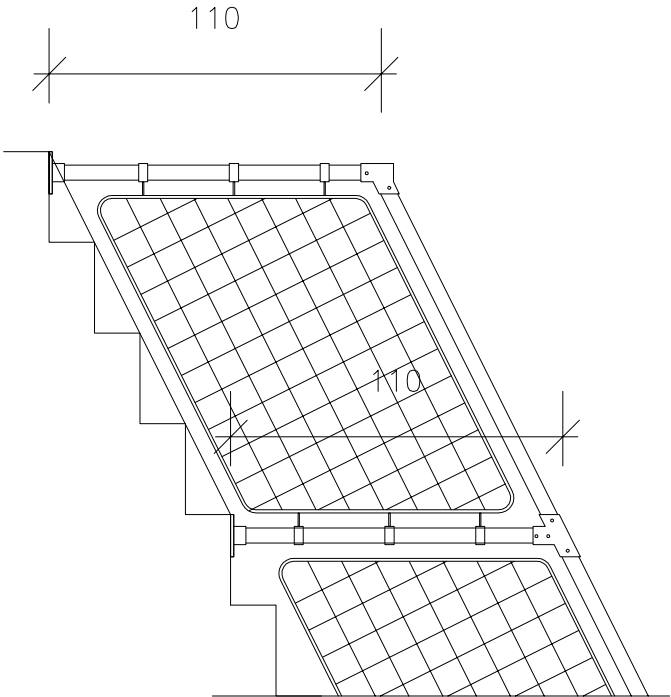


L.P	Nazwa elementu	Ilość	Uwagi
1.	BARIERKA W SYSTEMIE KEE KLAMP* h=110	~75mb	
*dopuszcza się zamówienie równorzędne od innych firm przy zachowaniu wszystkich parametrów tech. oraz atestów i certyfikatów dobranych materiałów. UWAGA: przed zamówieniem wszystkie wymiary i obmiary należy sprawdzić na budowie.			

- Barierka systemowa oparta na łączach żelimnych ocynkowanych Kee Klamp* firmy Kee Safety* do rur stalowych EN10255 (ISO 65) o rozmiarach od 13,5 mm do 60,3 mm
- Komponenty spełniają normy obciążenia do 1500N/m
 - Bez spawania, gwintowania czy nitowania
 - Dodatkowo malowane proszkowo na kolor RAL 9006 (szary)
 - Z wypełnieniem z siatki stalowej ocynkowanej

*dopuszcza się zamówienie równorzędne od innych firm przy zachowaniu wszystkich parametrów tech. oraz atestów i certyfikatów dobranych materiałów.

BARIERKA W SYSTEMIE NP. JAK: KEE KLAMP* h=110cm

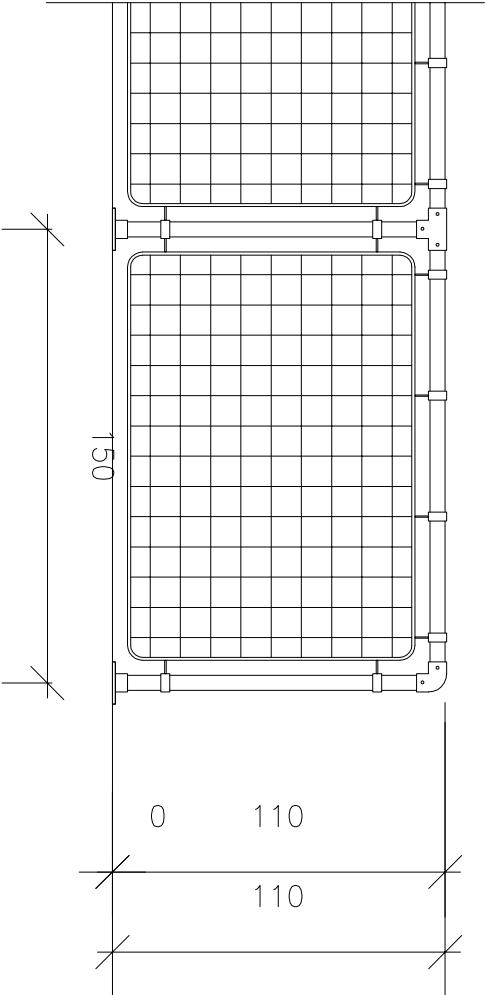

PROEXBUD WROCLAW Sp. z o.o.					
BIURO ARCHITEKTONICZNO-INŻYNIERSKIE					
siedziba: 51-692 WROCLAW ul. Szanieckiego 46a		NIP: 895-10-05-567 e-mail: mak@proexbud.com e-mail: proexbud@gmail.com		fax: + 48 71 793 00 16 tel: + 48 71 793 00 15	
Inwestor: UZDROWISKOWA GMINA MIEJSKA Szczawno -Zdrój ul.Kościuszką 17, 58-310 Szczawno Zdr NIP 886-25-72-67,REGON 890718219		Adres inwestycji: ul. Słoneczna, Szczawno Zdrój 194/5, 191/3, 192/4, 192/5, 195, 263 obręb 1 AM 462.324, 1731, 1732, 1733, 1734		Nr rys. PZ/4	
Faza: PROJEKT WYKONAWCZY		Kompleks oświatowo-sportowo-rekreacyjny ZESTAWIENIA BARIEREK		Data 06.2015	
Branża: ARCHITEKTURA		Tytuł: PROJEKT ZAGOSPODAROWANIA TERENU ZESTAWIENIA BARIEREK		Skala: 1:25	
		Projektant: mgr inż. arch. Małgorzata Kasiżyń spec.architektoniczna		222/87/UW	
		Sprawdził: mgr inż. arch. Piotr Palisz spec.architektoniczna		301/01/DUW	
PROJEKT CHRONIONY USTAWĄ O PRAWACH AUTORSKICH, WSZELKIE PRAWA ZASTRZEŻONE WYKORZYSTYWANIE TEGO PROJEKTU PRZEZ INNE JEDNOSTKI I PROJEKT. WYMAGA ZGODY AUTORA					