


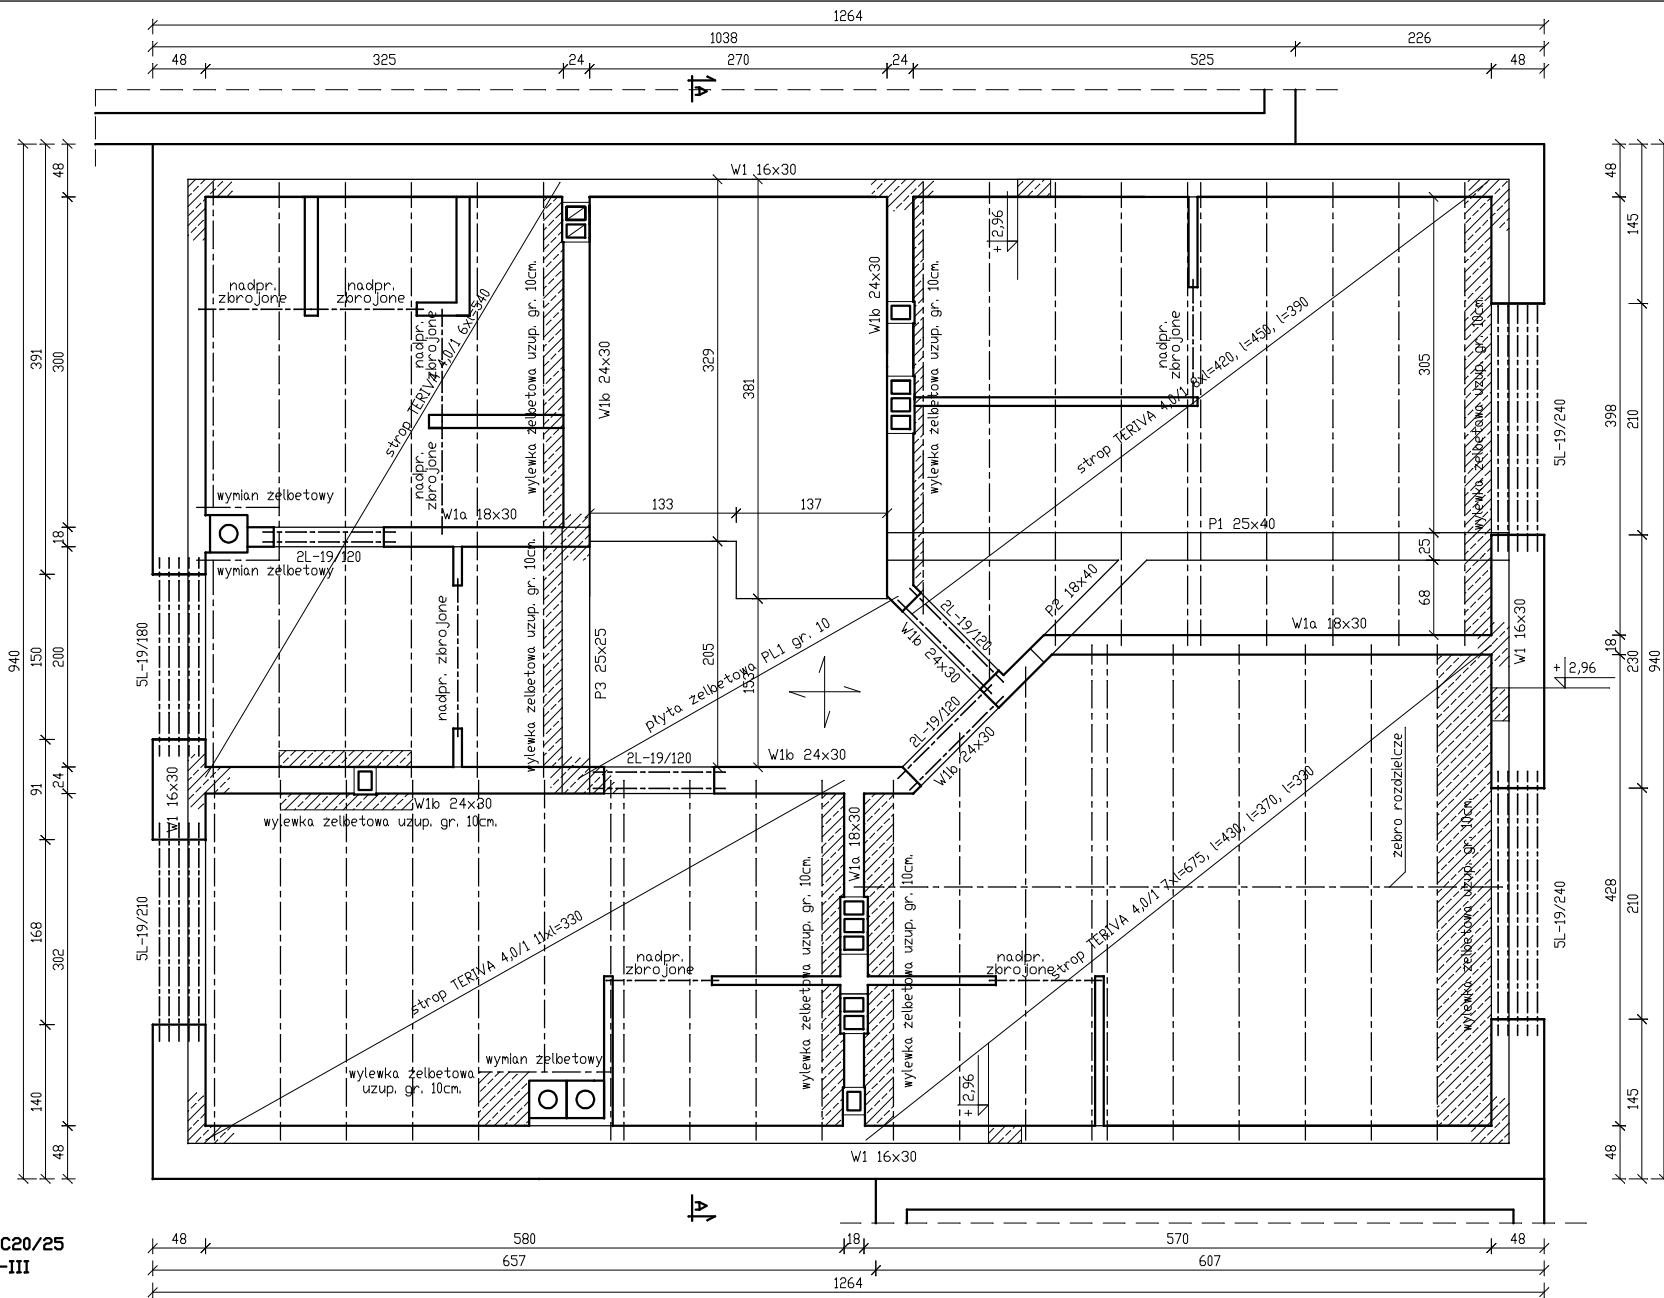

Beton C20/25
Stal A-III

UWAGA:

- Żebro rozdzielcze o szerokości 7–10cm zbroić dołem 2ø12, góra ø12 stal A-III, strzemiona ø6 co 30cm; zbrojenie żebra kotwić kotwicz w wieńcu na min. 50cm
- Końce belek Teriva opieranych na wymianie rozkuć i odstąpić zbrojenie na 20 cm oraz ułożyć nad prętami dolnymi wymianu. Wymian zbroić dołem 2ø12, góra 2ø12 stal A-III. Pręty dolne wymianu opierać na sąsiednich belkach stropowych (lub w wieńcu), pręty górne opierać z każdej strony na dwóch belkach (lub w wieńcu). Strzemiona wymiany ø6 co 10cm stal A-0.
- Na podporach stropu zbrojenie podporowe z siatek zgrzewanych P-1 i P-2. Wylewki żelbetowe uzupełniające gr. 10cm zbroić krzyżowo prętami ø10 co 10cm, stal A-III, pręty kotwić w wieńcach i belkach.
- Podciągi P1, P2, P3 opierać na 4 warstwach cegieł pełnych na zaprawie cementowej M15. Zbrojenie górne i dolne podciągu P3 jako zbrojenie wieńca żelbetowego z dodatkowymi dołem prętami 3ø12, pręty kotwić w wieńcu na min. 50 cm. Zbrojenie podciągu P2 kotwić w wieńcu i podciągu P1 na min. 50 cm.
- Kominy oddylatować od stropu przekładką styropianową gr 1cm.

WIENIEC W1, W1a, W1b

W1 b_{xh}=16x30cm
W1a b_{xh}=18x30cm
W1b b_{xh}=24x30cm
górny poziom +2,96
zbrojenie główne: 4ø12 A-III
strzemiona: ø6 co 25cm A-0

PODCIĄG P1

b_{xh}=25x40cm
górny poziom +2,96
dolny poziom +2,56

PODCIĄG P2

b_{xh}=18x40cm
górny poziom +2,96
dolny poziom +2,56
zbrojenie dolne: 4ø12 A-III
zbrojenie górne: 2ø12 A-III
strzemiona: ø6 co 20cm A-0

PODCIĄG P3

b_{xh}=25x25cm
górny poziom +2,96
dolny poziom +2,61
zbrojenie dolne: 5ø12 A-III
zbrojenie górne: 2ø12 A-III
strzemiona: ø6 co 12cm A-0

PŁYTA PL1

h=10cm
górny poziom +2,96
dolny poziom +2,86
płyta krzyżowo zbrojona

Projektant:	mgr inż. Piotr Rajca	691/01/DUW NBGP.V 7342/3/75/98	Data:
Asystent:	mgr inż. Jarosław Rajca		1.2013
Temat:	Zmiana sposobu użytkowania budynku usługowego na mieszkalny z przeznaczeniem na lokale socjalne przy ul. Sienkiewicza 28a 58–310 Szczawno–Zdrój, dz. nr 325/19, nr 325/20, nr 149/2, nr 124/2, nr 325/15, nr 728, nr 729, nr 730, nr 731 obręb Nr 1 Szczawno–Zdrój		Stadium: PB
Inwestor:	Uzdrowskowska Gmina Miejska Szczawno–Zdrój ul. Kościuszkis 17, 58–310 Szczawno–Zdrój		Skala: 1:50
Tytuł rys.:	RZUT STOPU NAD PARTEREM		Nr. rys.: 1K
Zastrzegam wszelkie prawa wynikające z Ustawy o prawie autorskim. Rysunek niniejszy nie może być w całości lub w części przerysowywany, uzupełniany lub odstępny komunikacji, bez pisemnej zgody firmy projektowej.			