


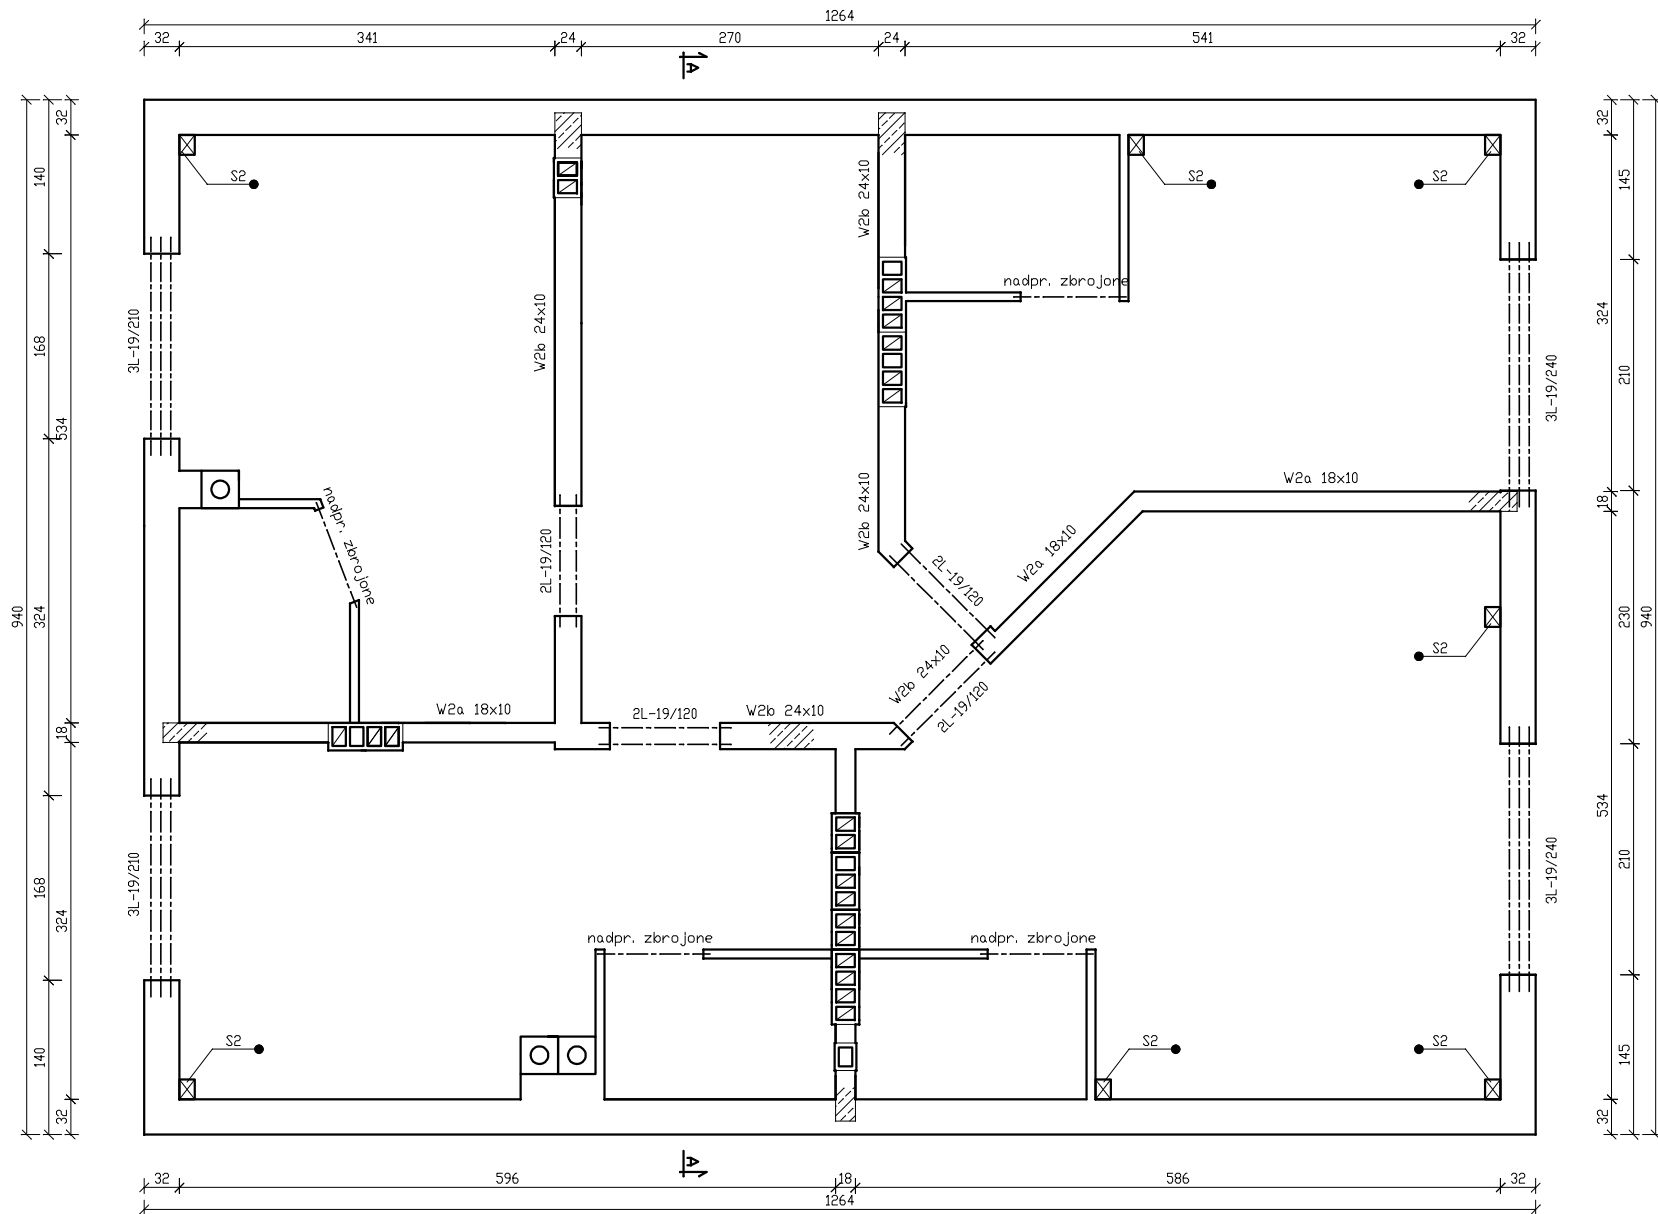

WIENIEC W2a, W2b
W2a b×h=18x10cm
W2b b×h=24x10cm
górny poziom +5,82
zbrojenie główne: 4ø12 A-III
strzemiona: ø6 co 25cm A-0

Beton C20/25
Stal A-III

Projektant:	mgr inż. Piotr Rajca	691/01/DUW NBGP.V 7342/3/75/98	Data: 1.2013
Asystent:	mgr inż. Jarosław Rajca		
Temat:	Zmiana sposobu użytkowania budynku usługowego na mieszkalny z przeznaczeniem na lokale socjalne przy ul. Sienkiewicza 28a 58-310 Szczawno-Zdrój, dz. nr 325/19, nr 325/20, nr 149/2, nr 124/2, nr 325/15, nr 728, nr 729, nr 730, nr 731 obręb Nr 1 Szczawno-Zdrój		Stadium: PB
Inwestor:	Uzdrowskowska Gmina Miejska Szczawno-Zdrój ul. Kościuszki 17, 58-310 Szczawno-Zdrój		Skala: 1:50
Tytuł rys.:	RZUT WIENCÓW I NADPROŻY I PIĘTRA		Nr. rys.: 2K
Zastrzegam wszelkie prawa wynikające z Ustawy o prawie autorskim. Rysunek niniejszy nie może być w całości lub w części przerzysowany, uzupełniany lub odstępiony komukolwiek, bez pisemnej zgody Firmy Projektowej.			