
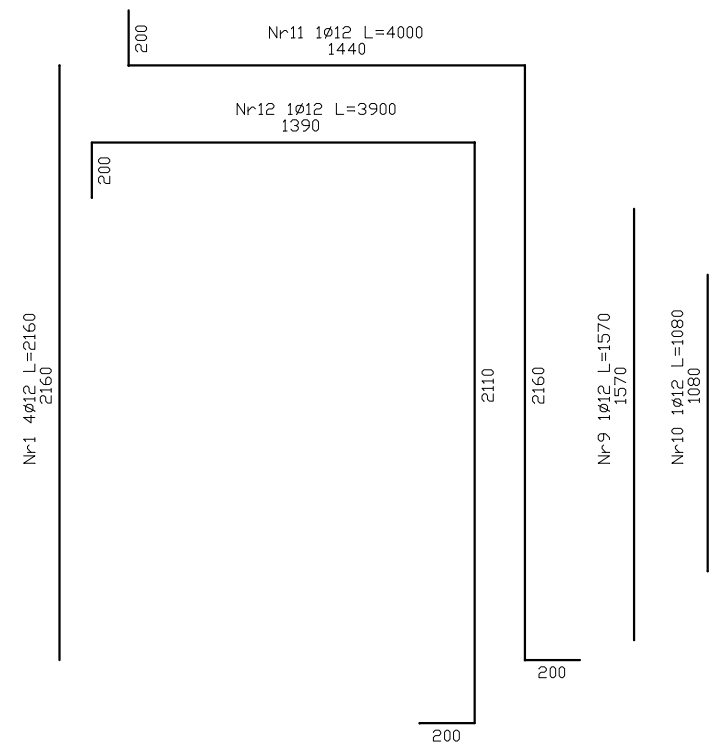


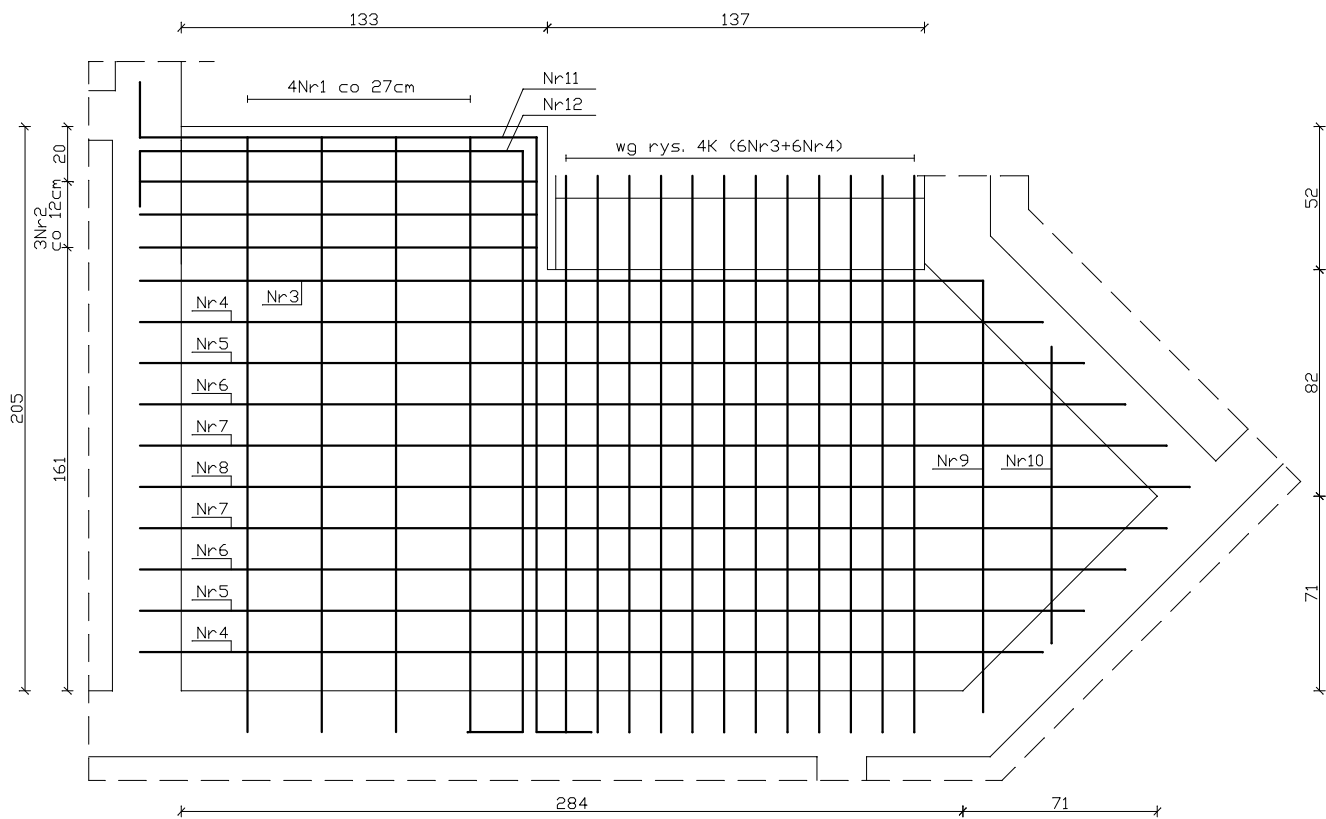

Nr2 3ø12 L=1440 1440
Nr3 1ø12 L=3060 3060
Nr4 2ø12 L=3280 3280
Nr5 2ø12 L=3430 3430
Nr6 2ø12 L=3580 3580
Nr7 2ø12 L=3730 3730
Nr8 1ø12 L=3810 3810

stal A-III
beton C20/25
otulina 20 mm

Projektant:	mgr inż. Piotr Rajca	691/01/DUW NBGP.V 7342/3/75/98	Data: 1.2013
Asystent:	mgr inż. Jarosław Rajca		
Temat:	Zmiana sposobu użytkowania budynku usługowego na mieszkalny z przeznaczeniem na lokale socjalne przy ul. Sienkiewicza 28a 58-310 Szczawno-Zdrój, dz. nr 325/19, nr 325/20, nr 149/2, nr 124/2, nr 325/15, nr 728, nr 729, nr 730, nr 731 obręb Nr 1 Szczawno-Zdrój		Stadium: PB
Inwestor:	Uzdrowskowa Gmina Miejska Szczawno-Zdrój ul. Kościuszki 17, 58-310 Szczawno-Zdrój		Skala: 1:20
Tytuł rys.:	ZBROJENIE DOLNE PŁYTY PL1		Nr. rys.: 6K
Zastrzegam wszelkie prawa wynikające z Ustawy o prawie autorskim. Rysunek niniejszy nie może być w całości lub w części przysyłany, uzupełniany lub odstępny komuniokami, bez pisemnej zgody Firmy projektowej.			