

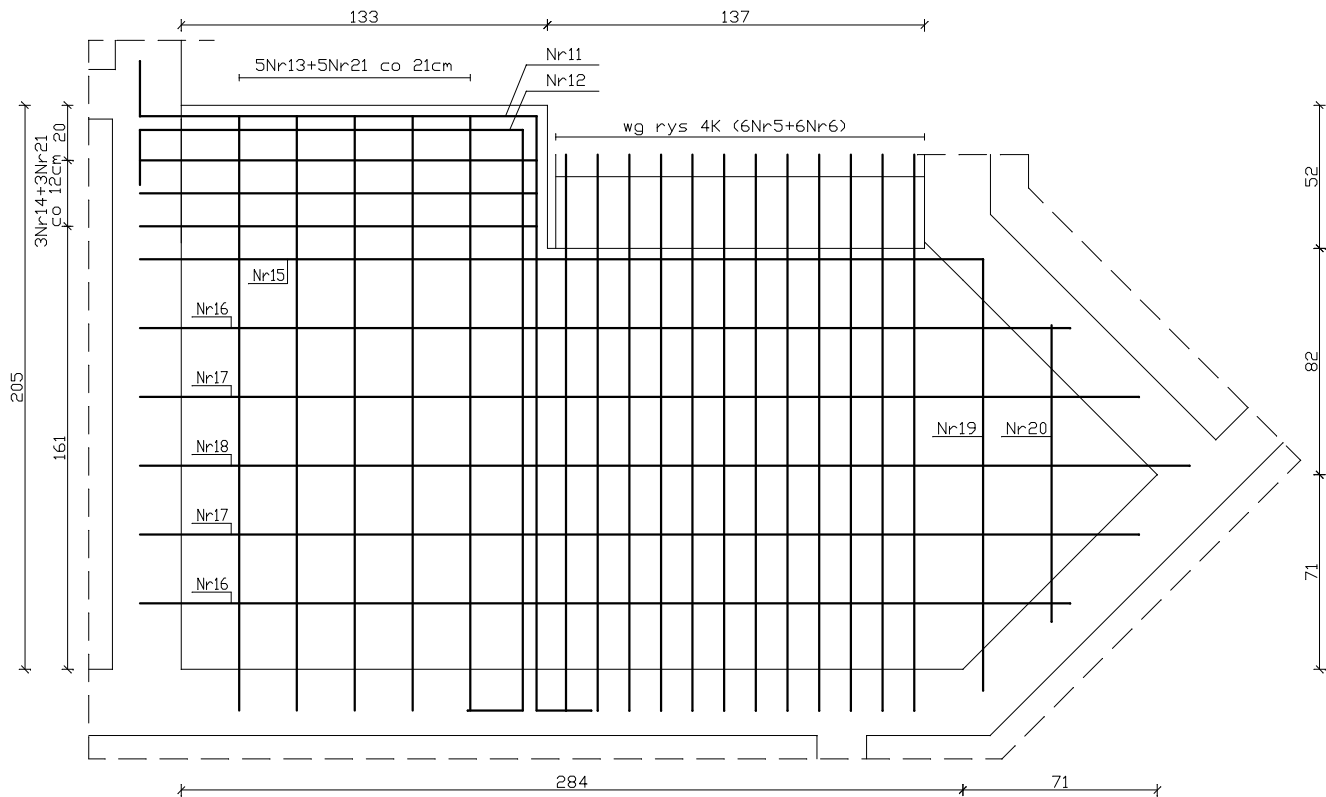


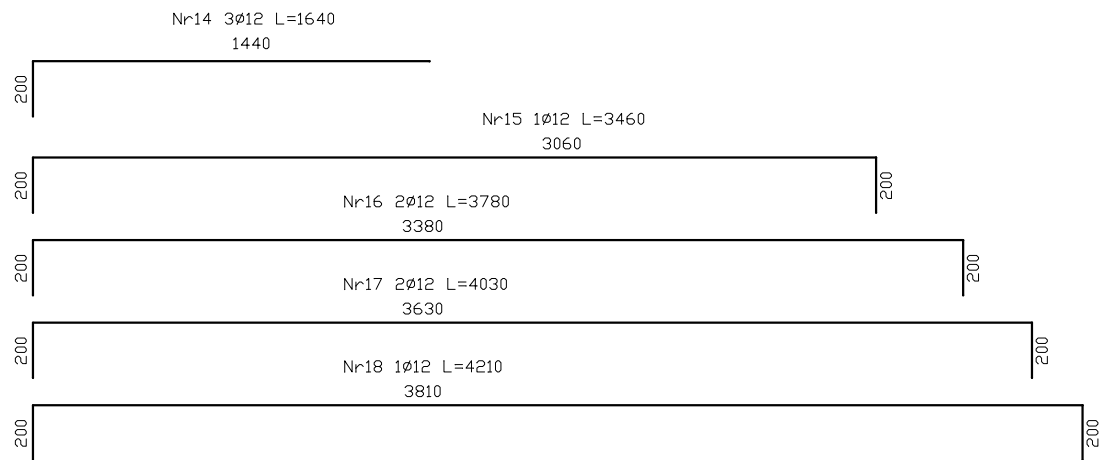

Nr21 8Ø12
L=570
70
300
200

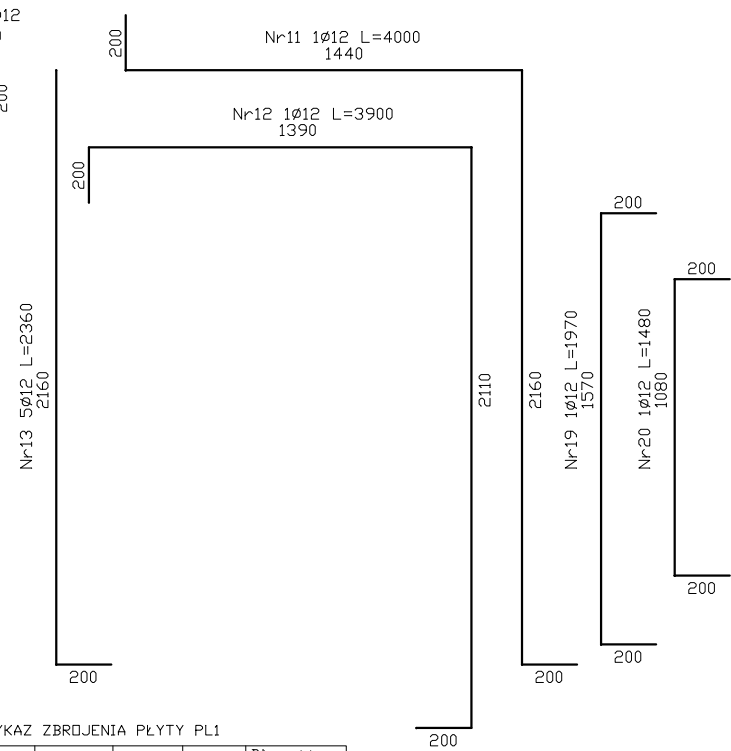

WYKAZ ZBROJENIA PŁYTY PL1

Nr pręta	Średnica /mm/	Długość /m/	Ilość /szt./	Długość łączna /m/	
				A-III Ø12	
1	12	2,16	4	8,64	
2	12	1,44	3	4,32	
3	12	3,06	1	3,06	
4	12	3,28	2	6,56	
5	12	3,43	2	6,86	
6	12	3,58	2	7,16	
7	12	3,73	2	7,46	
8	12	3,81	1	3,81	
9	12	1,57	1	1,57	
10	12	1,08	1	1,08	
11	12	4,00	2	8,00	
12	12	3,90	2	7,80	
13	12	2,36	5	11,80	
14	12	1,64	3	4,92	
15	12	3,46	1	3,46	
16	12	3,78	2	7,56	
17	12	4,03	2	8,06	
18	12	4,21	1	4,21	
19	12	1,97	1	1,97	
20	12	1,48	1	1,48	
21	12	0,57	8	4,56	
DŁOŁEM				/m/	114,4
Masa jednostkowa				/kg/m/	0,888
MASA OGÓŁEM				/kg/	102

stal A-III
beton C20/25
otulina 20 mm

Projektant:	mgr inż. Piotr Rajca	691/01/DUW NBGP.V 7342/3/75/98	Data:	1.2013
Asystent:	mgr inż. Jarosław Rajca			
Temat:	Zmiana sposobu użytkowania budynku usługowego na mieszkalny z przeznaczeniem na lokale socjalne przy ul. Sienkiewicza 28a 58-310 Szczawno-Zdrój, dz. nr 325/19, nr 325/20, nr 149/2, nr 124/2, nr 325/15, nr 728, nr 729, nr 730, nr 731 obręb Nr 1 Szczawno-Zdrój			Stadium: PB
Inwestor:	Uzdrowskova Gmina Miejska Szczawno-Zdrój ul. Kościuszki 17, 58-310 Szczawno-Zdrój			Skala: 1:20
Tytuł rys.:	ZBROJENIE GÓRNE PŁYTY PL1			Nr. rys.: 7K
Zastrzegam wszelkie prawa wynikające z Ustawy o prawie autorskim. Rysunek niniejszy nie może być w całości lub w części przerysowany, uzupełniany lub odstępny komunikulek, bez pisemnej zgody firmy projektowej.				