


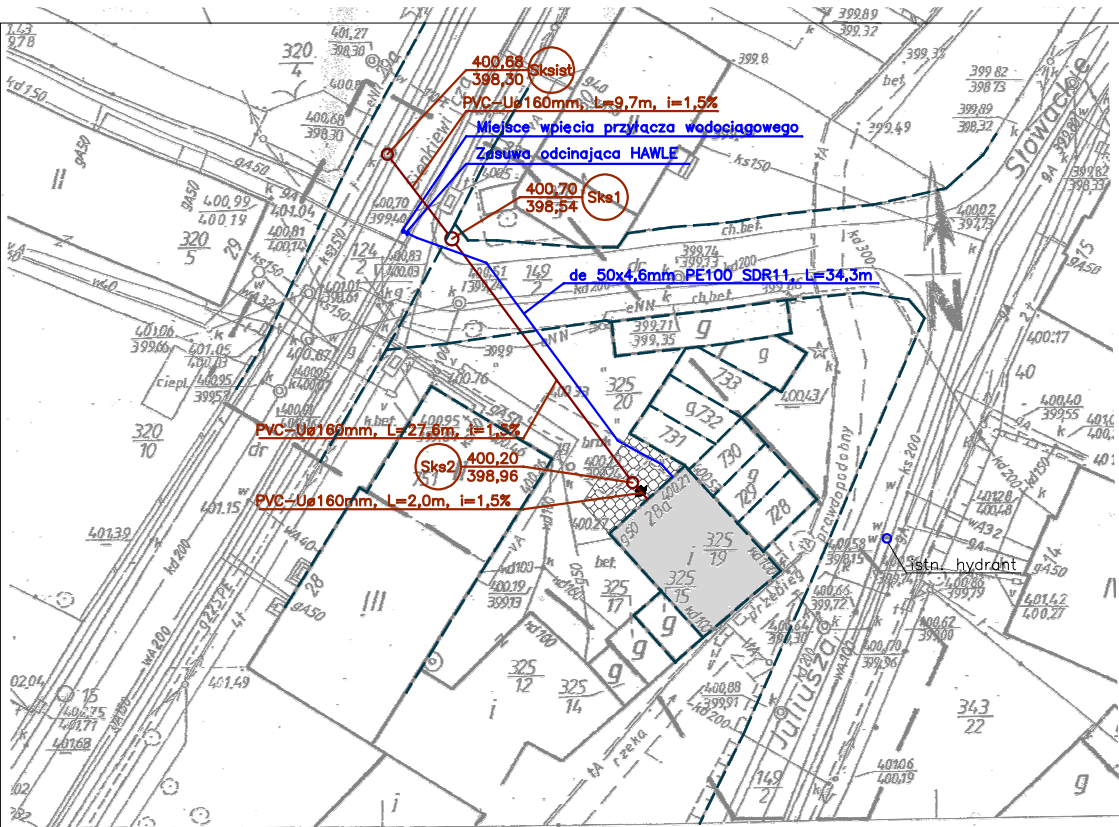

MAPA DO CELÓW PROJEKTOWYCH

Oznaczenie kancelaryjne zgłoszenia pracy geodezyjnej		Nr dz. 14222/12, KERG 31-121/12
Nazwa miejscowości		Szczawno Zdrój
Jednostka ewidencyjna	identyfikator	022103_1
	nazwa	Szczawno Zdrój
Obręb ewidencyjny	identyfikator	0001
	nazwa	Nr 1
Numer działki		325/19, 325/20, 124/2
Skala mapy		1:500 – sek. 462.324.1734
Nazwa układu współrzędnych	prostokątnych płaskich	1965
	wysokości	Kronsztadt 86
Oznaczenie granic obszaru, który był przedmiotem aktualizacji		
Informacje o służebnościach gruntowych mających wpływ na zagospodarowanie gruntów, zlokalizowanych w granicach projektowanej inwestycji		brak
Informacje dodatkowe		Nie wyklucza się istnienia w terenie innych nie wykazanych na niniejszej mapie urządzeń podziemnych, które nie były zinventaryzowane lub o których brak jest informacji w instytucjach branżowych.
Data opracowania mapy		07.01.2013r.

"GEOPOMIAR"

Wykonawca: USŁUGI GEODEZYJNO-KARTOGRAFICZNE
mgr inż. Marcin Majek
ul. Namysłowski 11/6, 58-301 Wałbrzych
tel.: 0/ 668 17 60 77, e-mail: wimartin@interia.pl
NIP: 886-178-24-97, REGON: 020781884

Opracował geodeta:

GEODETA UPRAWNIONY
mgr inż. Marcin Majek
świad. nr 18635 z dn. 14.12.2002r.
wyd. przez Główną Geodeticzną Krajową
ul. Bogusławskiego 4/18, 58-301 Wałbrzych
tel. (074) 666-48-85

STAROSTA WAŁBRZYSKI
Powiatowy Ośrodek Dokumentacji
Geodezyjnej i Kartograficznej w Wałbrzychu

W obszarze oznaczonym linią dokonano aktualizacji treści mapy zasadniczej. Dokumenty z pomiaru uzupełniającego przysięgo do zasobu powiatowego w dniu z zaewidencjonowane pod nr 31-121/12

Niniejsza mapa może służyć do celów projektowych. Projektowanie obiektów budowlanych wymagające pozwolenia na budowę podlega wytyczeniu i inwentaryzacji powykonawczej przez jednostki uprawnione do wykonywania prac geodezyjnych.

Zaopiniował Starosta
GEODETA POWIATOWY
14-01-2013
Wałbrzych, dn.
Janusz Radomski

LEGENDA:

- — — — — GRANICA DZIAŁKI
- [Symbol szarego kwadratu] — BUDYNEK OBJĘTY OPRACOWANIEM
- ➡ — WEJŚCIE DO BUDYNKU
- — — — — PROJEKTOWANE PRZYŁĄCZE KANALIZACJI SANITARNEJ
- — — — — PROJEKTOWANE PRZYŁĄCZE WODOCIĄGOWE
- [Symbol kratki] — UTWARDZENIE Z KOSTKI BETONOWEJ

Projektant:	mgr inż. Piotr Rajca	691/01/DUW NBGP.V 7342/3/75/98	Data: 1.2013
Asystent:	mgr inż. Jarosław Rajca		
Temat:	Zmiana sposobu użytkowania budynku usługowego na mieszkalny z przeznaczeniem na lokale socjalne przy ul. Sienkiewicza 28a 58-310 Szczawno-Zdrój, dz. nr 325/19, nr 325/20, nr 149/2, nr 124/2, nr 325/15, nr 728, nr 729, nr 730, nr 731 obręb Nr 1 Szczawno-Zdrój		Stadium: PB
Inwestor:	Uzdrowskova Gmina Miejska Szczawno-Zdrój ul. Kościuszki 17, 58-310 Szczawno-Zdrój		Skala: 1:500
Tytuł rys.:	PROJEKT ZAGOSPODAROWANIA TERENU		Nr. rys.: 1
Zastrzegam wszelkie prawa wynikające z Ustawy o prawie autorskim. Rysunek niniejszy nie może być w całości lub w części przyswajany, uzupełniany lub odtapowany komukolwiek, bez pisemnej zgody firmy projektowej.			