


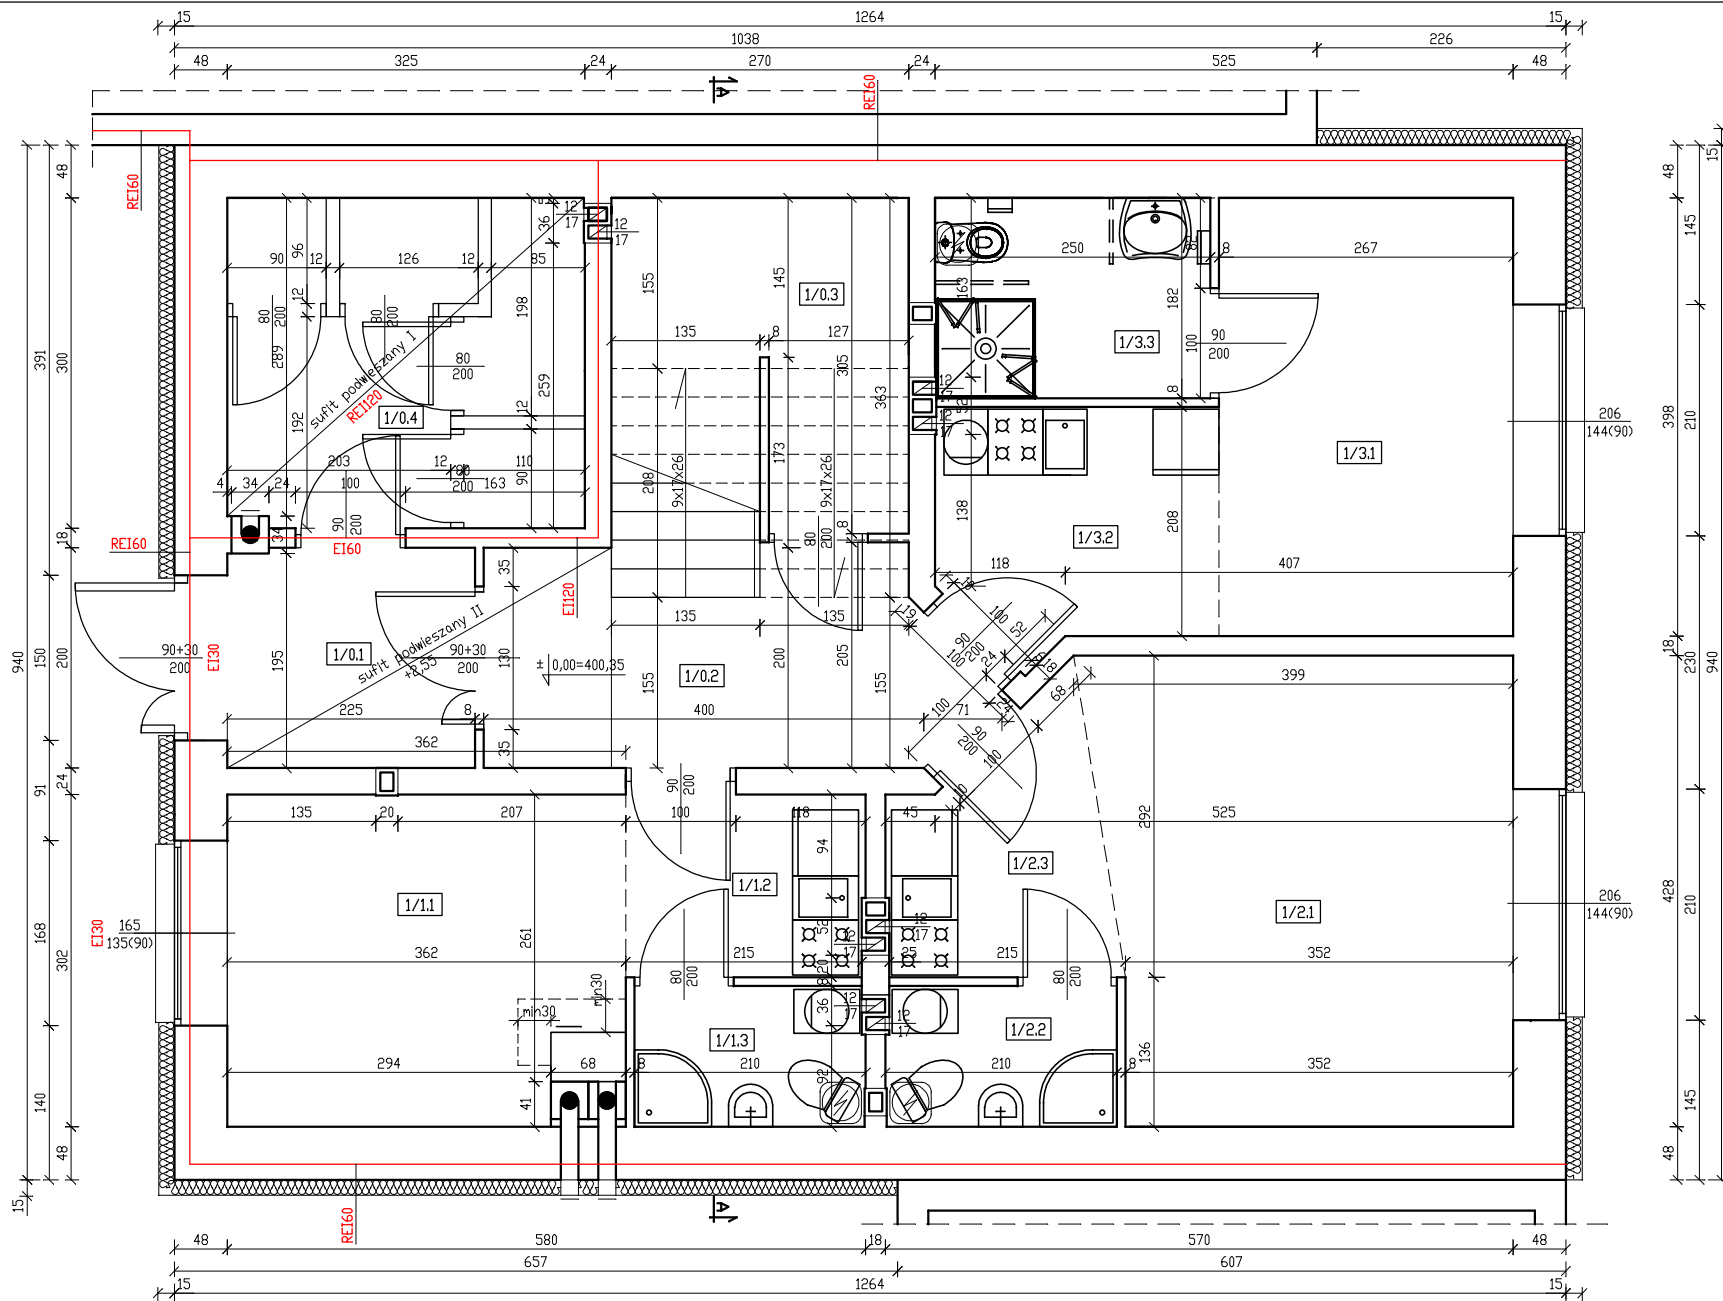

Nr	Nazwa	Pow. użyt./m ²	Posadzka
Nr 1			
1/1.1	pokój	10,2	panele
1/1.2	przedpokój+kuchnia	3,5	gres
1/1.3	łazienka	2,5	terakota
Nr 2			
1/2.1	pokój	15,5	panele
1/2.2	przedpokój+kuchnia	4,2	gres
1/2.3	łazienka	2,5	terakota
Nr 3 (dostosowane dla osób niepełnosprawnych)			
1/3.1	pokój	10,4	panele
1/3.2	przedpokój+kuchnia	5,2	gres
1/3.3	łazienka	4,4	terakota
CZĘŚCI WSPÓLNE			
1/0.1	przedsionek	4,5	plytki lastryko
1/0.2	korytarz	7,9	/gres
1/0.3	pom. gosp.	0,9	
1/0.4	pom. gosp.	8,8	

Projektant:	mgr inż. Piotr Rajca	691/01/DUW NBGP.V 7342/3/75/98	Data: 1.2013
Asystent:	mgr inż. Jarosław Rajca		
Temat:	Zmiana sposobu użytkowania budynku usługowego na mieszkalny z przeznaczeniem na lokale socjalne przy ul. Sienkiewicza 28a 58-310 Szczawno-Zdrój, dz. nr 325/19, nr 325/20, nr 149/2, nr 124/2, nr 325/15, nr 728, nr 729, nr 730, nr 731 obręb Nr 1 Szczawno-Zdrój		Stadium: PB
Inwestor:	Uzdrowskowa Gmina Miejska Szczawno-Zdrój ul. Kościuszki 17, 58-310 Szczawno-Zdrój		Skala: 1:50
Tytuł rys.:	RZUT PARTERU		Nr. rys.: 9
Zastrzegę się wszelkie prawa wynikające z Ustawy o prawie autorskim. Rysunek niniejszy nie może być w całości lub w części przerzysany, uzupełniany lub odstępny komukolwiek, bez pisemnej zgody Firmy projektowej.			