


PLAN ZAGOSPODAROWANIA TERENU

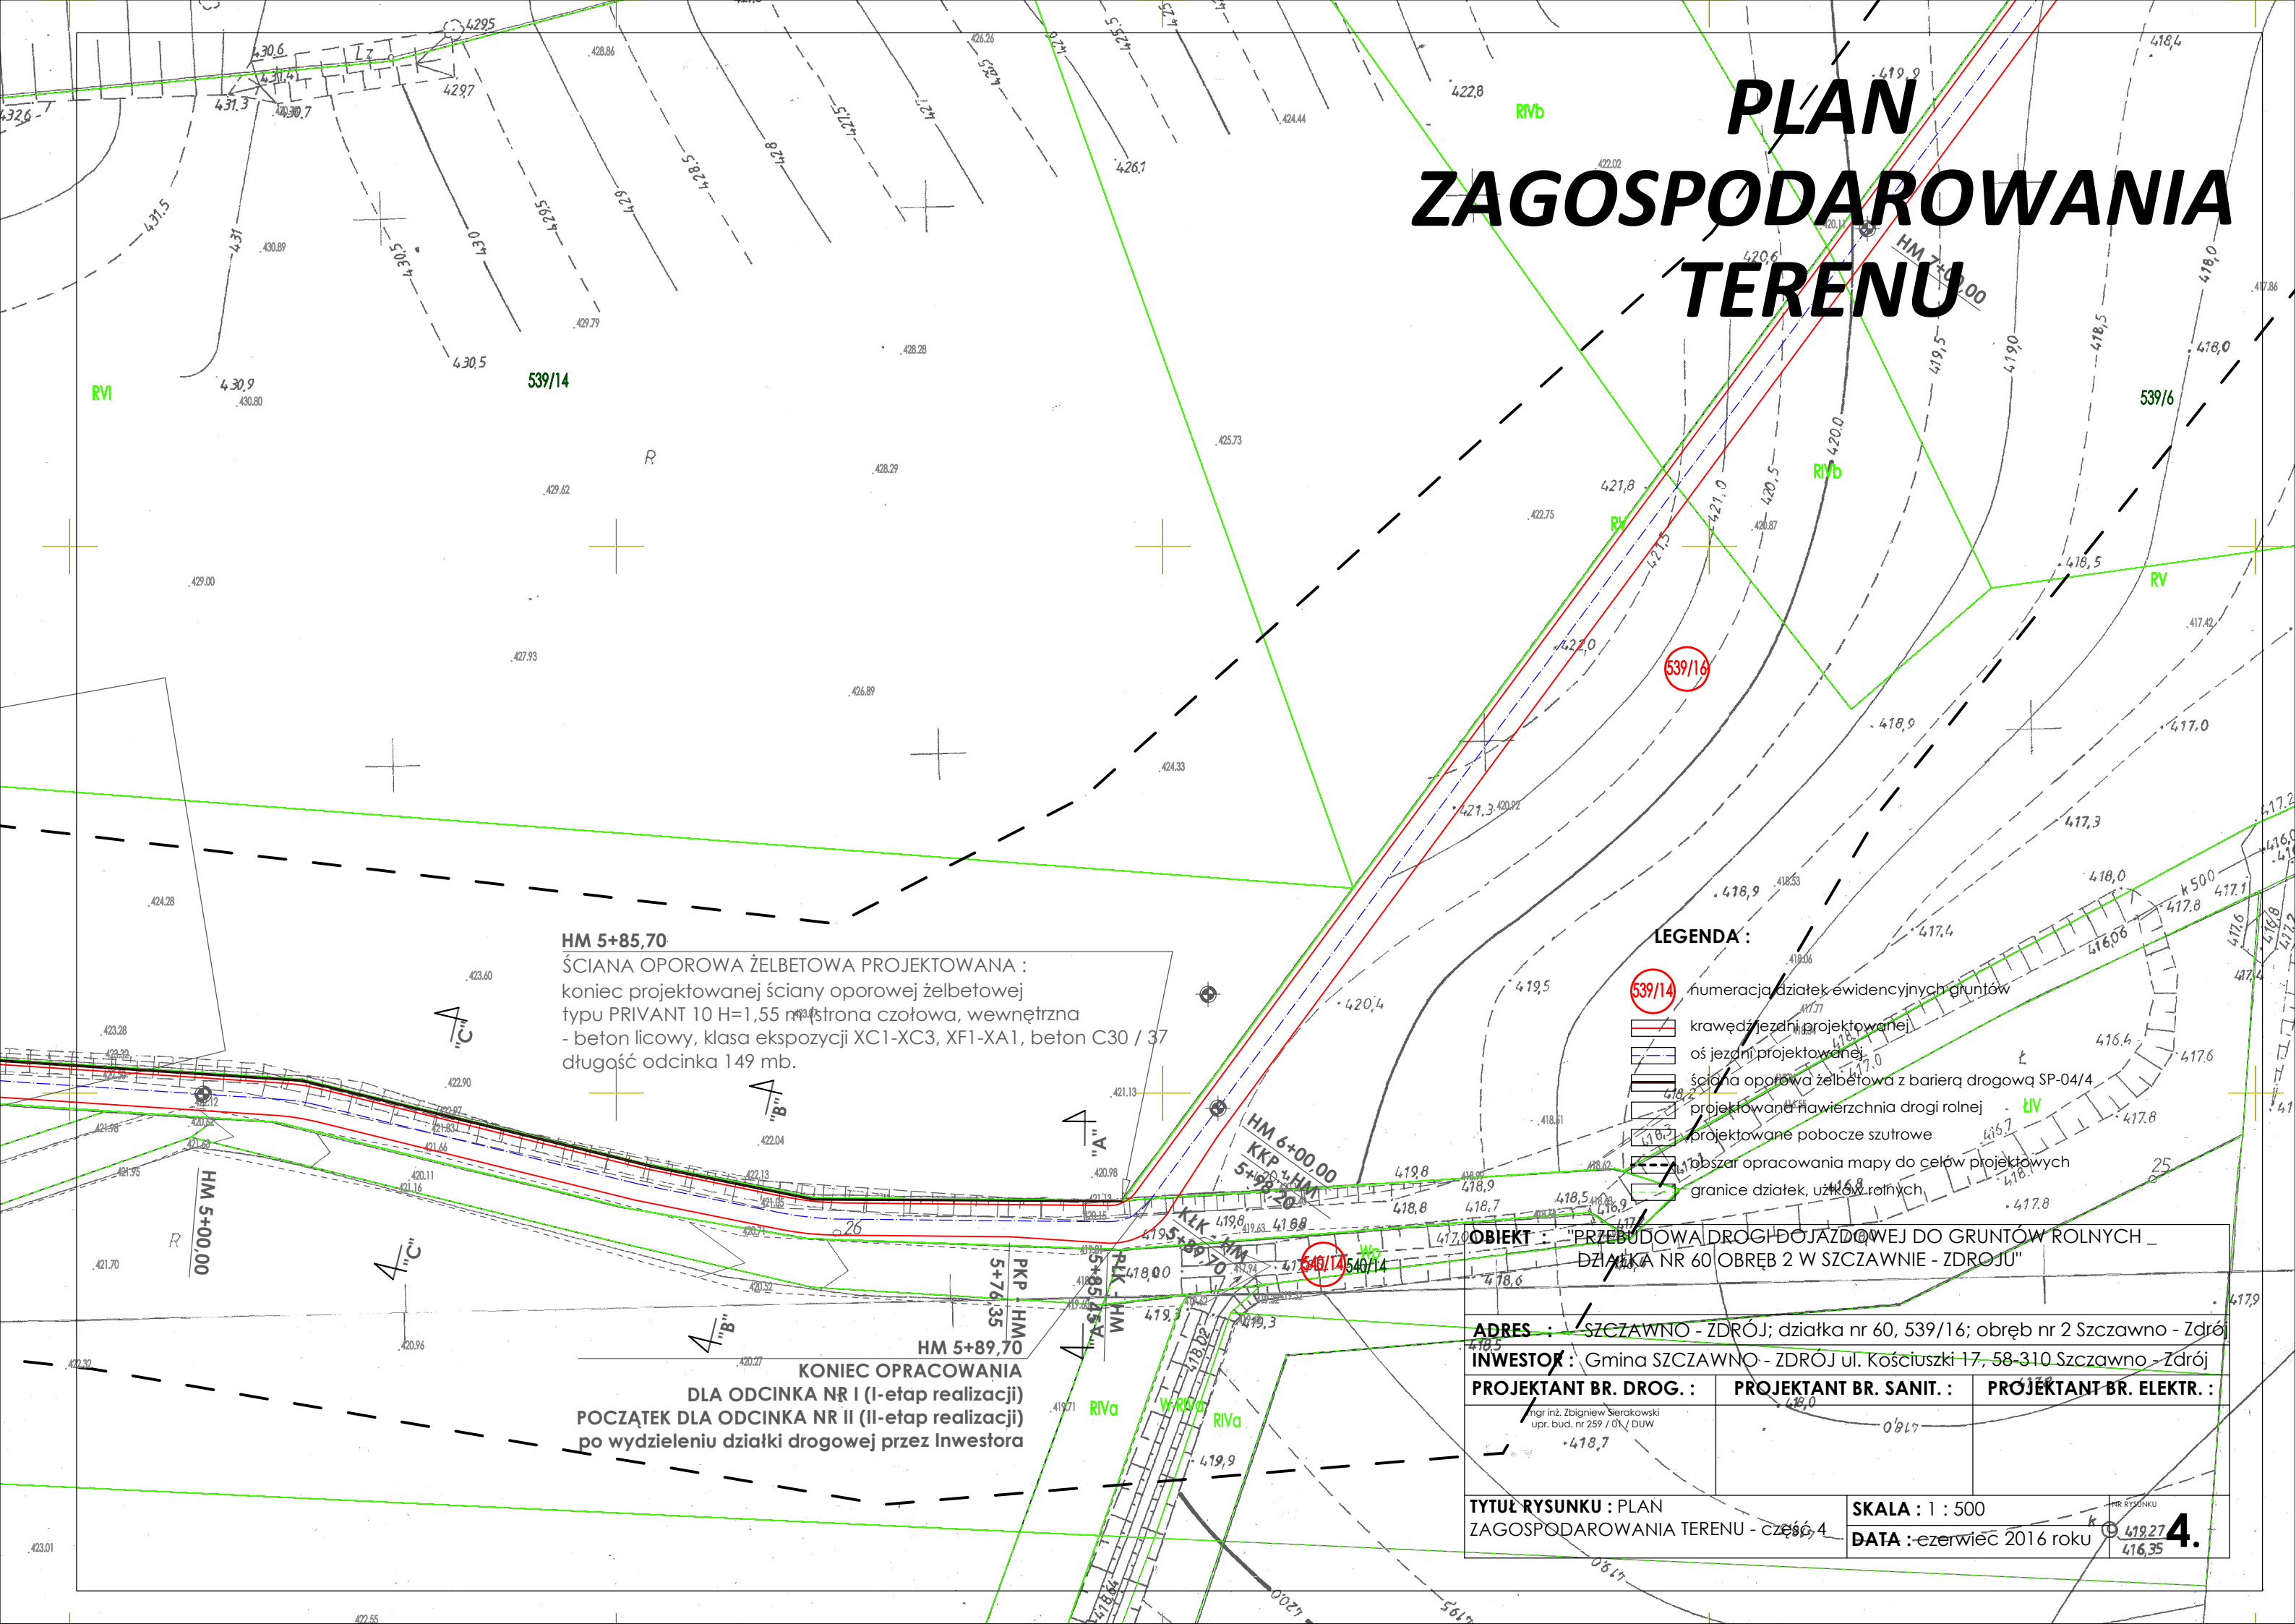

HM 5+85,70

ŚCIANA OPOROWA ŻELBETOWA PROJEKTOWANA :
koniec projektowanej ściany oporowej żelbetowej
typu PRIVANT 10 H=1,55 m (strona czołowa, wewnętrzna
- beton licowy, klasa ekspozycji XC1-XC3, XF1-XA1, beton C30 / 37
długość odcinka 149 mb.

LEGENDA :

- 539/14 numeracja działek ewidencyjnych gruntów
- krawężnik jezdni projektowanej
- oś jezdni projektowanej
- ściana oporowa żelbetowa z barierą drogową SP-04/4
- projektowana nawierzchnia drogi rolnej
- projektowane pobocze szutrowe
- obszar opracowania mapy do celów projektowych
- granice działek, użytków rolnych

OBIEKT : PRZEBUDOWA DROGI DOJAZDOWEJ DO GRUNTÓW ROLNYCH -
DZIAŁKA NR 60 OBRĘB 2 W SZCZAWNIE - ZDRÓJU

ADRES : SZCZAWNÓ - ZDRÓJ; działka nr 60, 539/16; obręb nr 2 Szczawnó - Zdrój

INWESTOR : Gmina SZCZAWNÓ - ZDRÓJ ul. Kościuszki 17, 58-310 Szczawnó - Zdrój

PROJEKTANT BR. DROG. : **PROJEKTANT BR. SANIT. :** **PROJEKTANT BR. ELEKTR. :**

mgr inż. Zbigniew Sierakowski
upr. bud. nr 259 / 01, DUW

TYTUŁ RYSUNKU : PLAN
ZAGOSPODAROWANIA TERENU - część 4

SKALA : 1 : 500
DATA : czerwiec 2016 roku

4.