


# PLAN ZAGOSPODAROWANIA TERENU

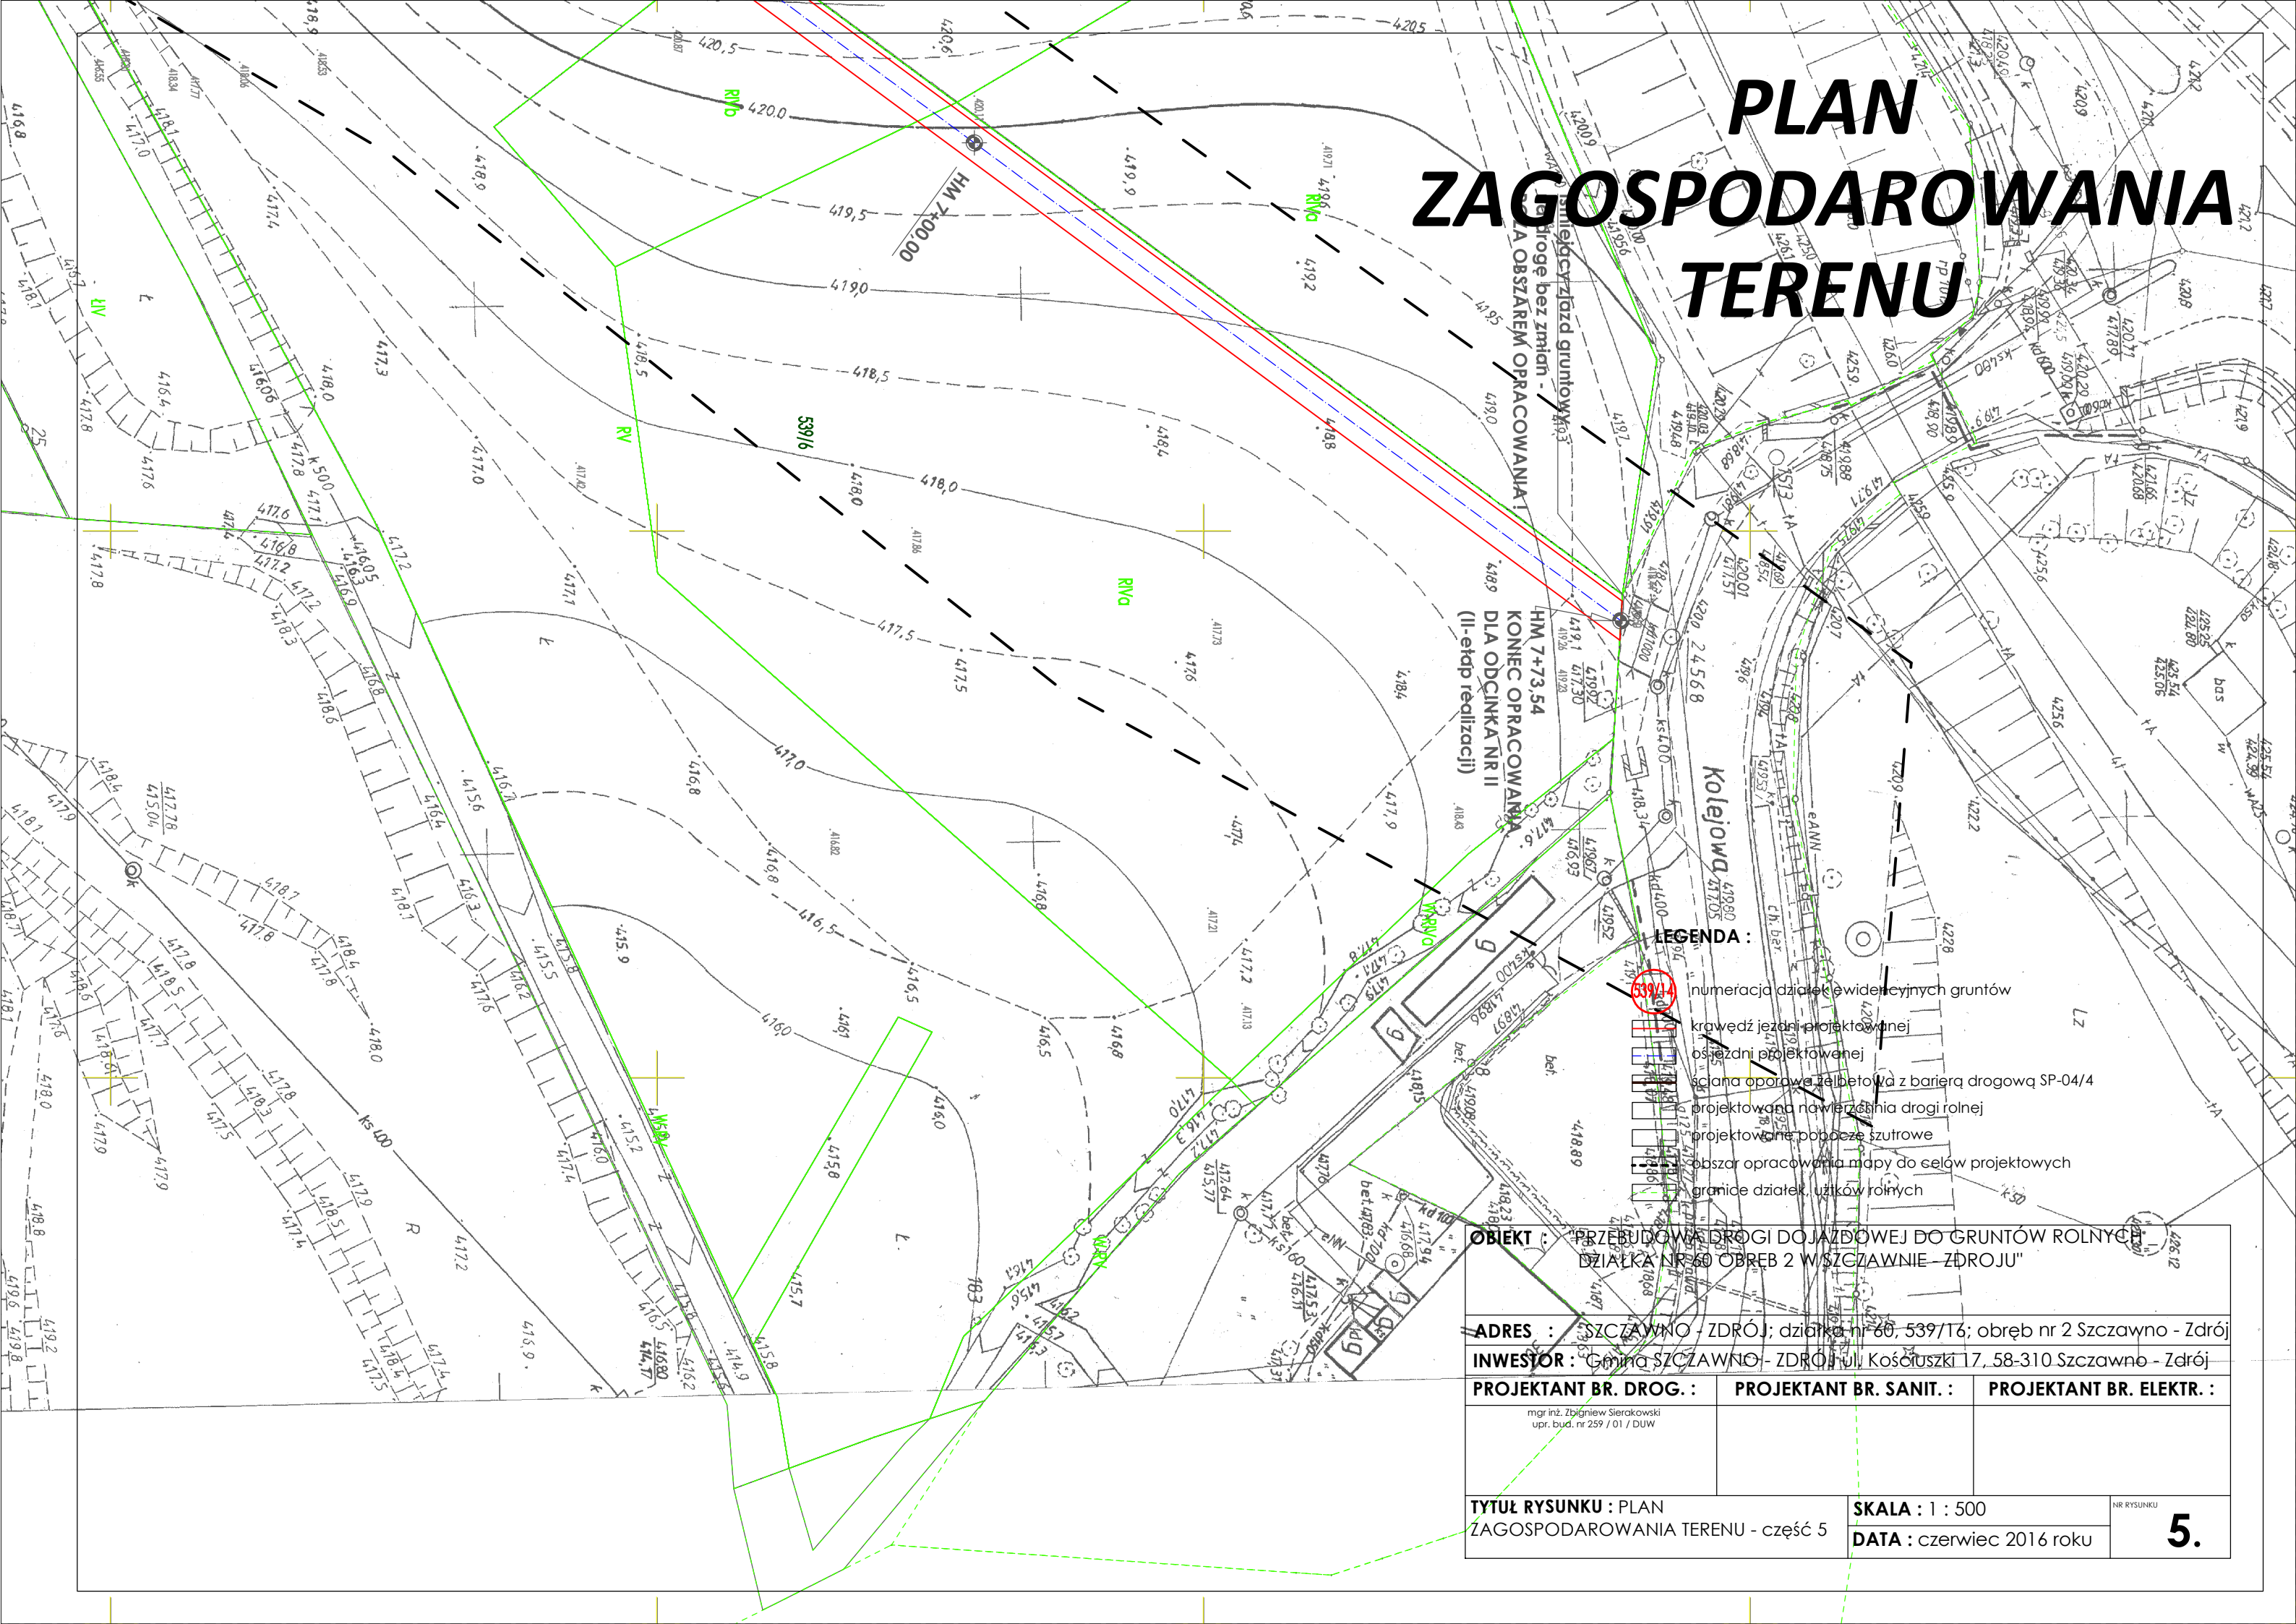

## LEGENDA :

- numeracja działek ewidencyjnych gruntów
- kręweź jezdní projektowanej
- osieźni projektowanej
- ściana oporowa żelbetowa z barierą drogową SP-04/4
- projektowana nawierzchnia drogi rolnej
- projektowane poprzecze szutrowe
- obszar opracowania mapy do celów projektowych
- granice działek, użytków rolnych

**OBIEKT :** PRZEBUDOWA DROGI DOJAZDOWEJ DO GRUNTÓW ROLNYCH  
DZIAŁKA NR 60 OBRĘB 2 W SZCZAWNIE - ZDRÓJU"

**ADRES :** SZCZAWNO - ZDRÓJ; działka nr 60, 539/16; obręb nr 2 Szczawno - Zdrój

**INWESTOR :** Gmina SZCZAWNO - ZDRÓJ ul. Kościuszkí 17, 58-310 Szczawno - Zdrój

**PROJEKTANT BR. DROG. :** **PROJEKTANT BR. SANIT. :** **PROJEKTANT BR. ELEKTR. :**

mgr inż. Zbigniew Sierakowski  
upr. bud. nr 259 / 01 / DUW

**TYTUŁ RYSUNKU :** PLAN  
ZAGOSPODAROWANIA TERENU - część 5

**SKALA :** 1 : 500

**DATA :** czerwiec 2016 roku

NR RYSUNKU

**5.**