


Województwo: dolnośląskie  
Powiat: wałbrzyski  
Jednostka ewidencyjna: 022103\_1, Szczawno-Zdrój  
Obręb: 0001, Nr1  
**KOPIA MAPY ZASADNICZEJ**  
**SKALA 1:500**



Wałbrzych dn. 2016-03-03  
Sporządził(a) wydruk: Andrzej Poniewierski

OZNACZENIA:

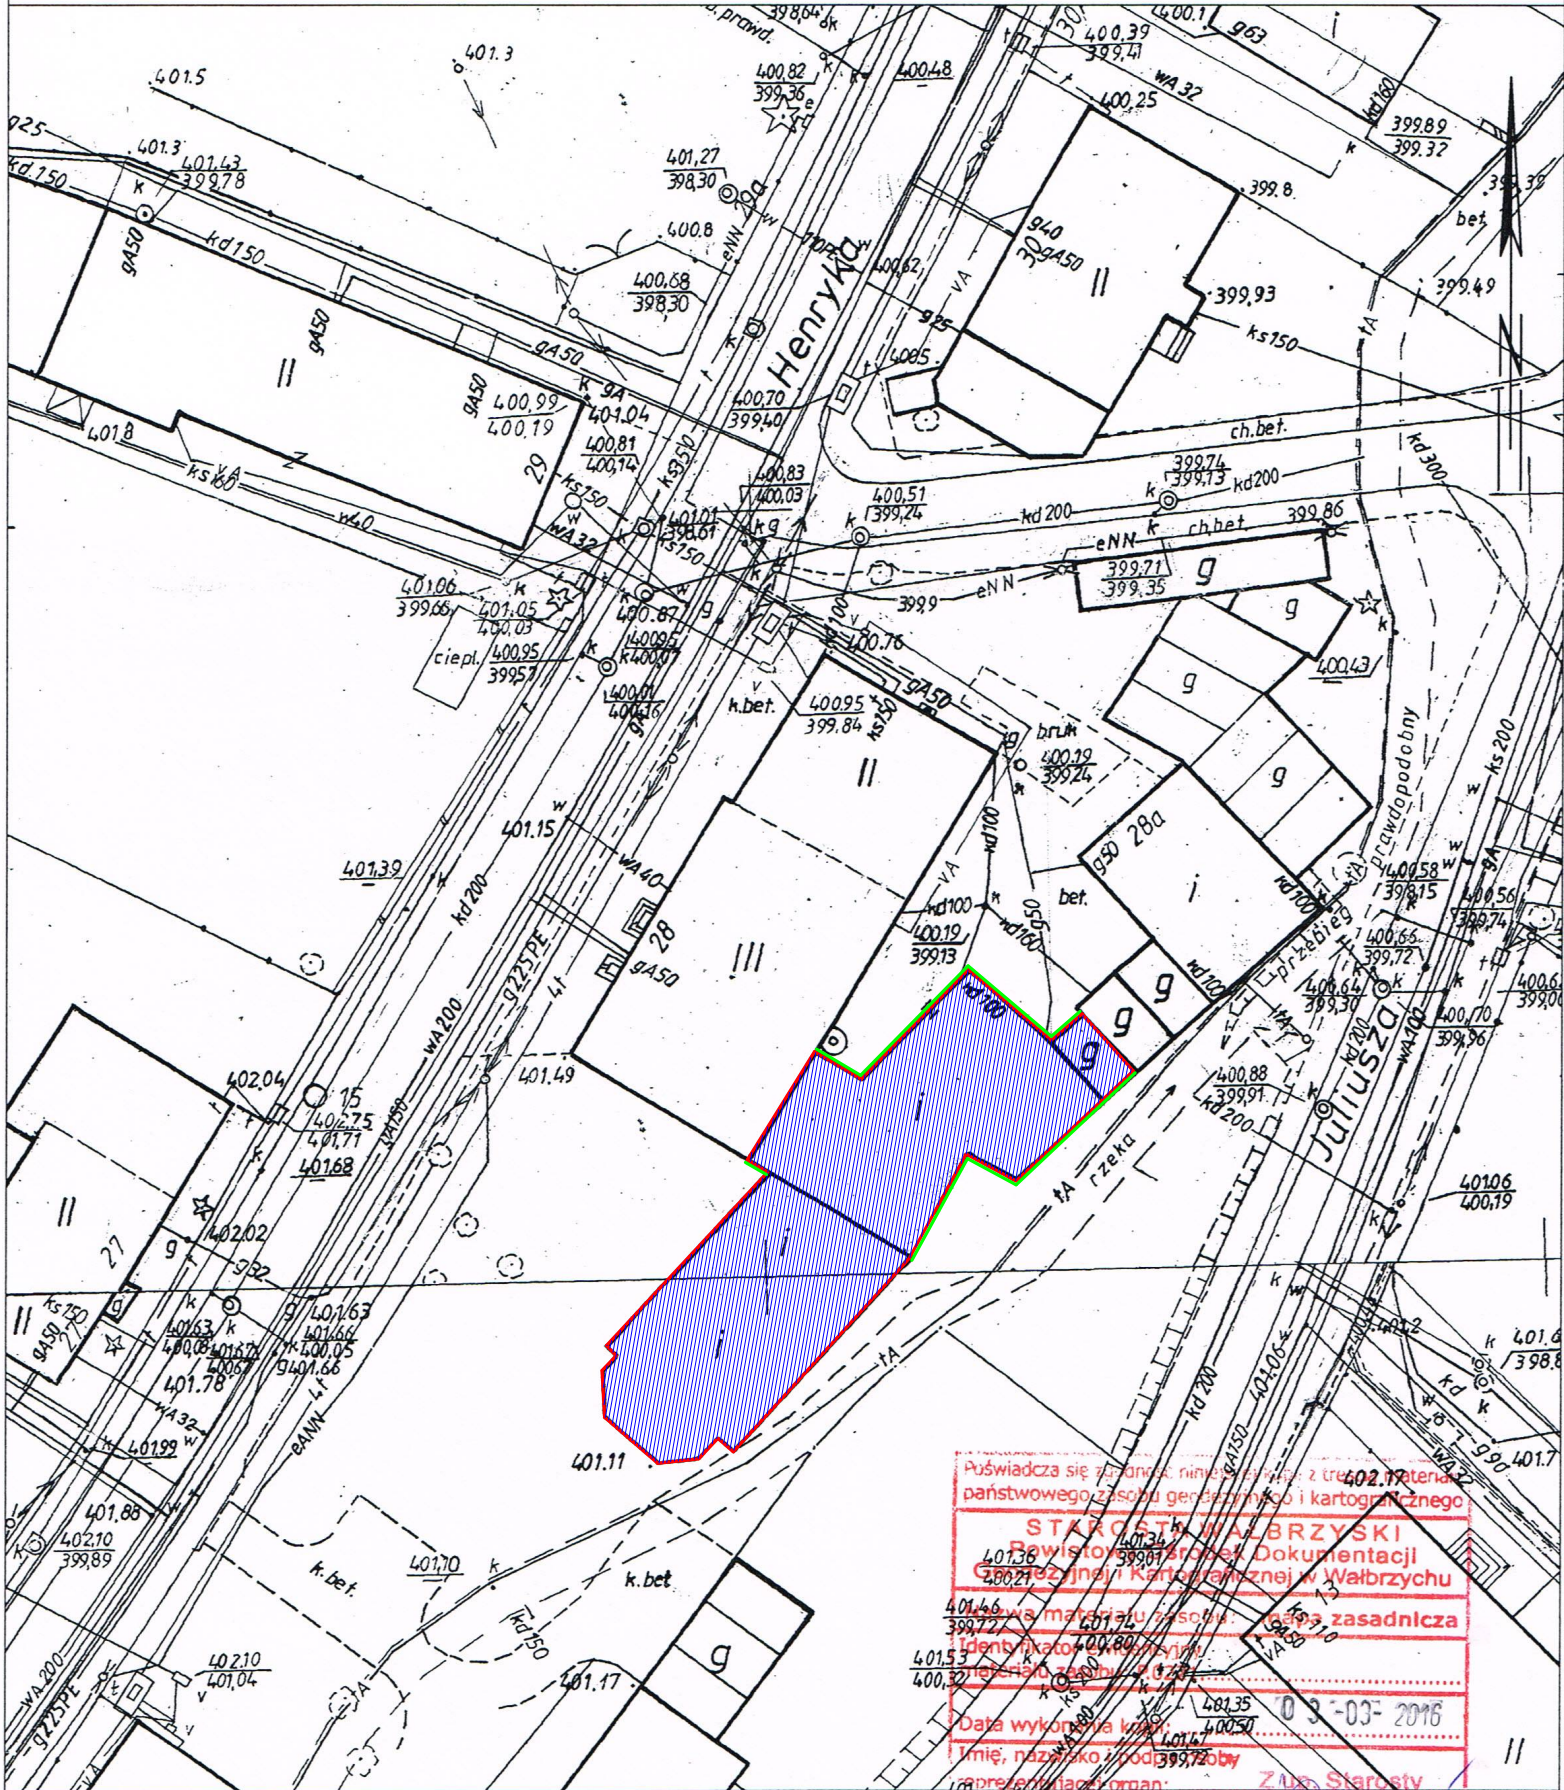

budynek objęty opracowaniem



docieplenie i zmiana kolorystyki elewacji



Pracownia Projektowa "GRAFION"  
ul. Żeromskiego 69/3, 58-302 Wałbrzych  
tel. 74 / 844-65-02

Objekt: Przebudowa budynku sali gimnastycznej z instal. wod.-kan., ogrzewczą i wentylacyjną w budynku przy ul. H. Sienkiewicza 28 w Szczawno-Zdroju

Inwestor: Uzdrowskova Gmina Miejska Szczawno-Zdrój  
ul. T. Kościuszki 17  
58-310 Szczawno-Zdrój

PROJEKT ZAGOSPODAROWANIA TERENU

	Imię i nazwisko	Nr upraw.	Data	Podpis	
Projektant: arch. + konstr.	mgr inż. arch. Janusz Kowalczyk	57/Ww/72	25.03.2016		Skala 1:500
Asystent:	inż. Marzena Majerska		25.03.2016		Nr rys. 1
Sprawdz.					Nr str. 29