



OPRAWA STOJĄCA POJEDYŃCZA L3

OPRAWA OŚWIETLENIA ZEWNĘTRZNEGO TYPU PARKOWEGO

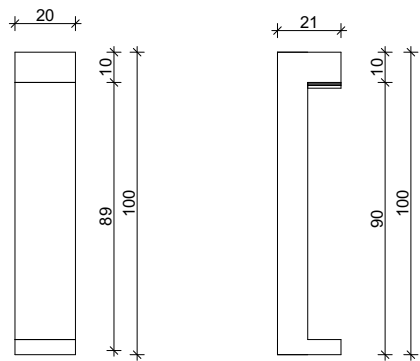


PŁYTA MONTAŻOWA OPRAWY DO PODŁOŻA Z 3 KOTWAMI M10

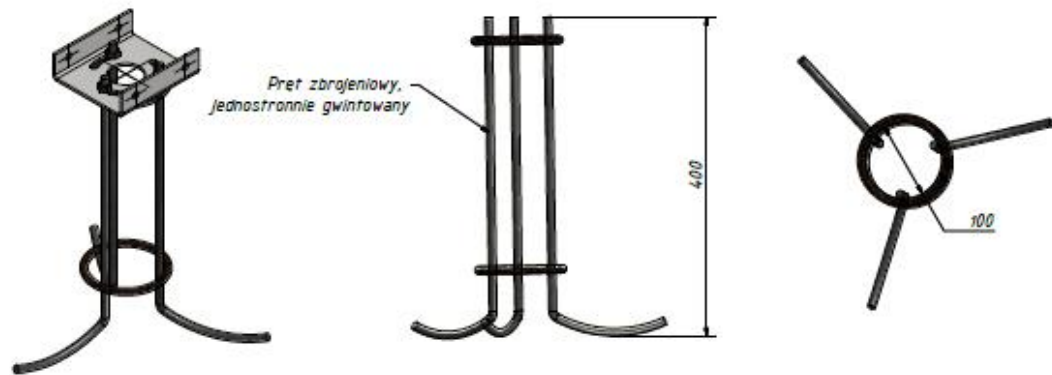

FUNDAMENT BETONOWY B-60

1. Oprawa zewnętrzna LED (IP65) 14W
2. Asymetryczny rozsył światła
3. Korpus oprawy wykonany z aluminium, pomalowany proszkowo na kolor RAL 7016
4. Wysokość oprawy: 100cm
5. Możliwość łączenia przelotowego za pomocą rozgałęźnika kablowego
6. Rodzaj złącza: Złącze kablowe hermetyczne 3x2,5mm² z rozgałęzieniem
7. Maksymalny przekrój kabla, który jest możliwy do podłączenia 3x2,5mm²,
8. Oprawa wyposażona w bezpiecznik zwłoczny 4A
9. Stopień szczelności IP65,
7. Temperatura barwowa 3000K
8. Trwałość 50000/ L70
9. Sposób montażu w zależności od modelu - montaż płyty montażowej do podłoża za pomocą 3 kotew M10 fundamentu prefabrykowanego
10. Waga - max 14kg



L2 - OŚWIELENIE PUNKTOWE MONTOWANE DO MURU OPOROWEGO

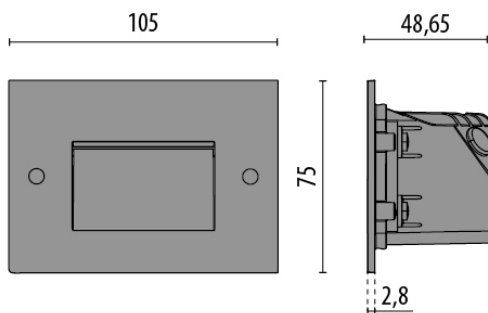

- | | |
|----------------------------------|--|
| 1. Wykonanie: | Korpus oprawy wykonany z odlewu aluminiowego pomalowanego na biało |
| 2. Wymiary [mm]: | Szerokość - 105mm, Wysokość oprawy - 75mm, Głębokość - 49mm |
| 3. Moc oprawy: | 14 LED 2W |
| 4. Układ zasilający: | Wersja LED wyposażona w zasilacz 220/240V 50/60Hz |
| 5. Barwa światła: | 3000K |
| 6. Stopień szczelności IP: | IP65 |
| 7. Klasa ochronności: | I |
| 8. Klasa odporności mechanicznej | IK8 5J xx5 |
| 9. Kolor oprawy: | Antracyt metalizowany matowy |
| 10. Akcesoria dodatkowe: | Oprawa wyposażona w puszkę montażową |

Korpus oprawy wykonany z odlewu aluminiowego pomalowanego na biało
Szerokość - 105mm, Wysokość oprawy - 75mm, Głębokość - 49mm
14 LED 2W
Wersja LED wyposażona w zasilacz 220/240V 50/60Hz
3000K
IP65
I
IK8 5J xx5
Antracyt metalizowany matowy
Oprawa wyposażona w puszkę montażową

L1 - OPRAWA OŚWIETLENIA ILUMINACYJNEGO

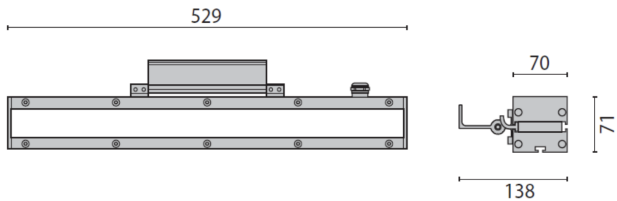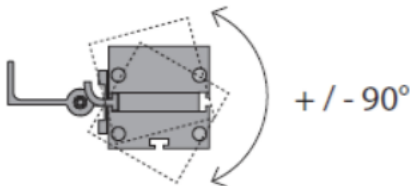

1. Oprawa oświetleniowa LED 13,5W, montowana do konstrukcji żelźni
2. Korpus oprawy wykonany z wylaczanego anodowanego aluminium.
3. Klosz ze szkła hartowanego.
4. Wymiary oprawy: 529x71x70mm
5. Barwa światła: 3000K
6. Moc oprawy: 12 LED 13,5W
7. Układ zasilający: oprawa wyposażona w zasilacz
8. Stopień szczelności: IP66
9. Klasa ochronności: II
10. Klasa odporności mechanicznej: IK10 20J xx9
11. Oprawa wyposażona w moduły LED z soczewkami eliptycznymi

GENERALNY PROJEKTANT

LOGORYTM ZUZANNA HORAK
UL. NOWOWIEJSKIEGO 4i/23
40-139 KATOWICE
NIP 6342685116
REGON 365855316
TELEFON 601329742
MAIL biuro.logorytm@gmail.pl

LOGO
ryen
architecture / graphic design / visualization

BRANŽA KONSTRUKCYJNA

BRANŽA SANITARNA

BRANŻA ELEKTRYCZNA

INVESTOR

GMINA MIEJSKA SZCZAWNO-ZDRÓJ
UL. TADEUSZA KOŚCIUSZKI 17
58-310 SZCZAWNO-ZDRÓJ



PROJEKT

BUDOWA TĘŻNI SOLANKOWEJ NA TERENIE
PARKU SZWEDZKIEGO W SZCZAWNIE-ZDROJU
WRAZ Z NIEZBĘDNĄ INFRASTRUKTURĄ TECHNICZNĄ
ORAZ ZAGOSPODAROWANIEM TERENU.
-PROJEKT KONCEPCYJNY

DZIAŁKI NR EWID.: 160

FAZA PROJEKTU

PROJEKT KONCEPCYJNY

SKALA

1:250

BRANŽA

ARCHITEKTONICZNA

DATA

11.2019

ZESPÓŁ PROJEKTOWY

architekt Dorota Lutogniewska
Nr upr.: 74/SLOKK/2016/II

architekt Zuzanna Horak

architekt Patryk Gruszka

DOKUMENTACJA OBJĘTA PRAWAMI AUTORSKIMI
WSZELKIE PRAWA AUTORSKIE DOTYCZĄCE TEGO PROJEKTU I RYSUNKU NALEŻĄ DO
PRACOWNI PROJEKTOWEJ LOGORYTM JUZANA HORAK LUB DO JEJ PARTNERÓW.
RYSUNEK NIE MOŻE BYĆ KOPIOWANY I UDOSTĘPNIANY BEZ ZGODY PRACOWNI.

DOKUMENTACJA ZOSTAŁA OPRACOWANA W PROGRAMIE ARCHICAD START EDITION

RYSUNEK

PROJEKT ZAGOSPODAROWANIA TERENU / OŚWIECLENIE

NUMBER

PK/24A/004