


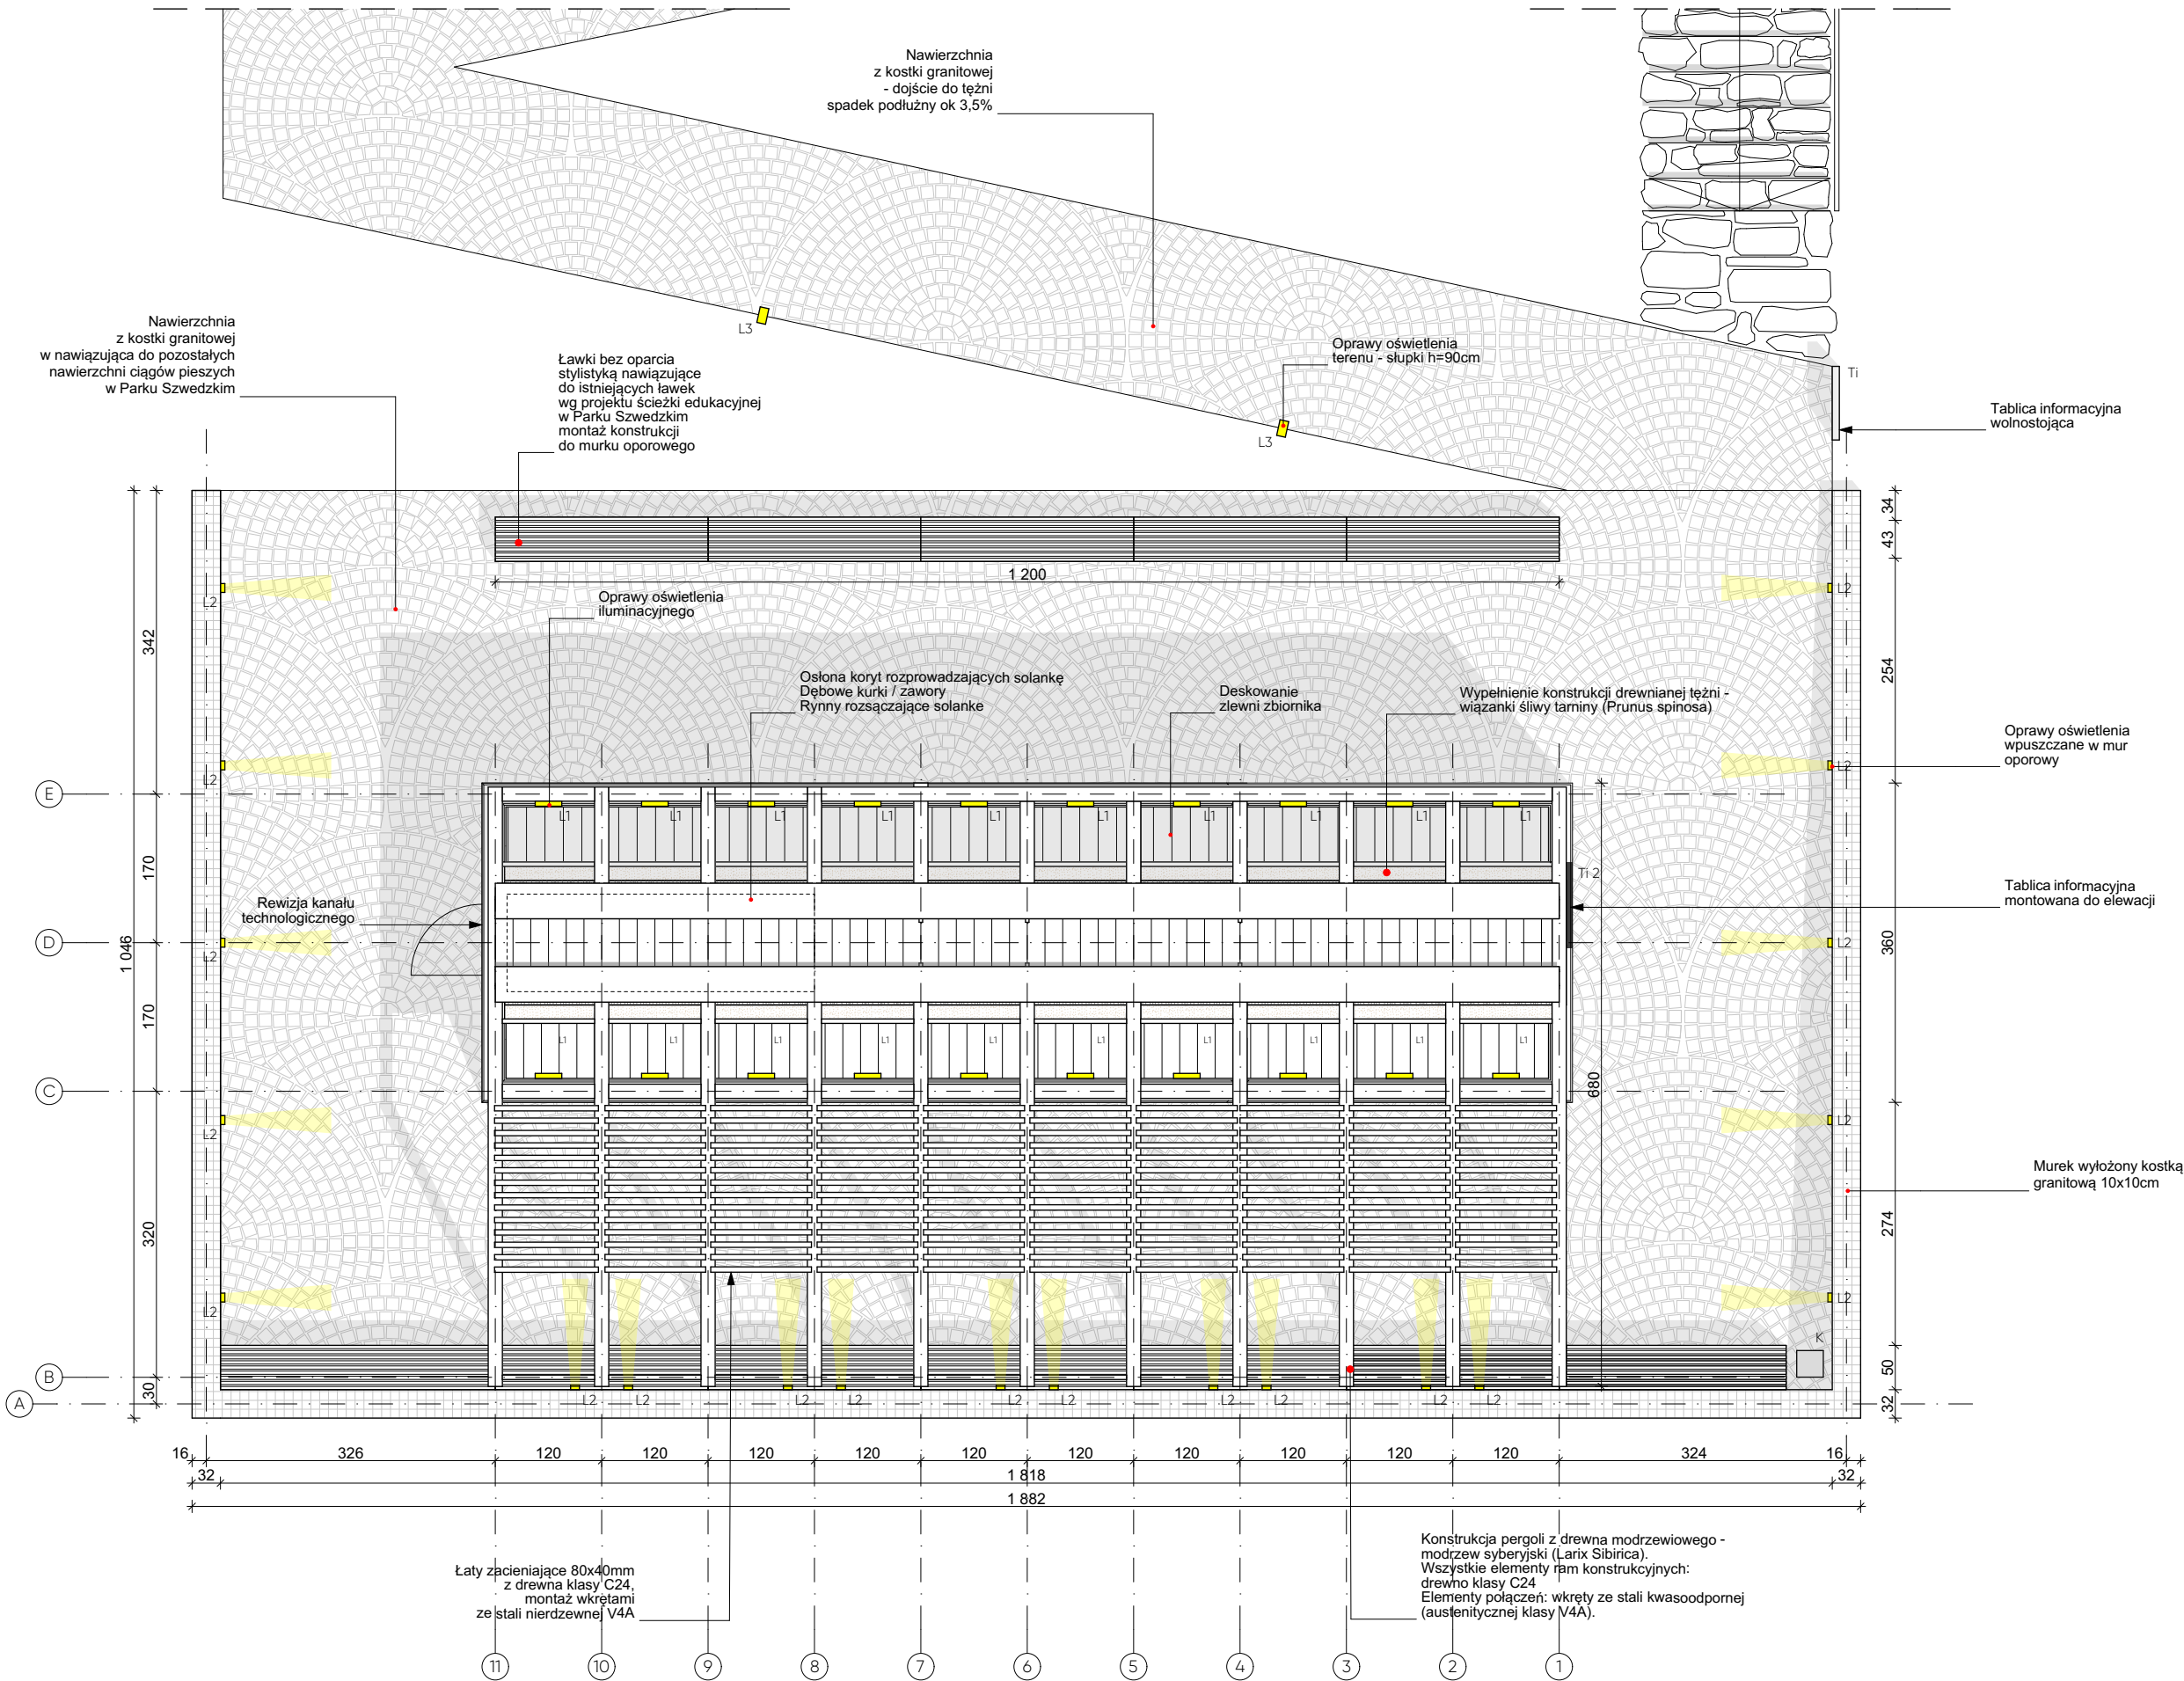


TEŻNIA SOLANKOWA

Pow. zabudowy teźni z pergolą: **84m2**
Pow. zabudowy teźni bez pergoli: **43,5m2**
Pow. czynna tarniny: **90m2 [2x45m2]**
Długość teźni : **12,3m**
Szerokość teźni bez pergoli : **3,6m**
Szerokość teźni z pergolą: **6,8m**
Szerokość zlewni/fundamentu teźni: **3,6m**
Głębokość zbiornika: ok **0,9m**
Wysokość teźni: **3,8m**
Szacowana ilość solanki wymagana do pracy teźni: ok **10m3**
Pojemność zbiornika: **32m3**
Rezerwa retencyjna: **20m3**

GENERALNY PROJEKTANT

LOGORYTM ZUZANNA HORAK
UL. NOWOWIEJSKIEGO 4i/23
40-139 KATOWICE
NIP 634268516
REGON 365855316
TELEFON 601329742
MAIL biuro.logorytm@gmail.pl

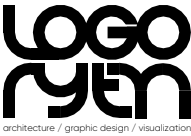

BRANŻA KONSTRUKCYJNA

BRANŻA SANITARNA

BRANŻA ELEKTRYCZNA

INWESTOR

GINA MIEJSKA SZCZAWNO-ZDRÓJ
UL. TADEUSZA KOŚCIUSZKI 17
58-310 SZCZAWNO-ZDRÓJ



PROJEKT

BUDOWA TEŻNII SOLANKOWEJ NA TERENIE
PARKU SZWEDZKIEGO W SZCZAWNIE-ZDRÓJU
WRAZ Z NIEZBEDNĄ INFRASTRUKTURĄ TECHNICZNĄ
ORAZ ZAGOSPODAROWANIEM TERENU.
-PROJEKT KONCEPCYJNY

DZIAŁKI NR EWID.; 160

FAZA PROJEKTU

PROJEKT KONCEPCYJNY

SKALA

1:75

BRANŻA

ARCHITEKTONICZNA

DATA

10.2019

ZESPÓŁ PROJEKTOWY

architekt Dorota Lutognievska
Nr upr.: 74/SŁOKK/2016/II

architekt Zuzanna Horak

architekt Patryk Gruszka

DOUMENTACJA OBJĘTA PRAWAMI AUTORSKIMI
WSZELKIE PRAWA AUTORSKIE DOTYCZĄCE TEGO PROJEKTU I RYSUNKU NALEŻĄ DO
PRACOWNI PROJEKTOWEJ LOGORYTM ZUZANNA HORAK LUB DO JEJ PARTNERÓW.
RYSUNEK NIE MOŻE BYĆ KOPIOWANY I UDOSTĘPNIANY BEZ ZGODY PRACOWNI.

DOUMENTACJA ZOSTAŁA OPRACOWANA W PROGRAMIE ARCHICAD START EDITION

RYSUNEK

TEŻNIA SOLANKOWA
/ RZUT POZIOMU 2

NUMER

UWAGI:

Rysunek rozpatrywać łącznie z pozostałymi rysunkami
branży architektonicznej.
Preferowane w dokumentacji projektowej rozwiązania
w zakresie zaprojektowanych i zastosowanych
materiałów
i technologii, należy traktować jako wzorcowe, które
można zamienić i zastąpić innymi, wykazującymi
równoważne parametry techniczne, w tym cechy fizyczne,
mechaniczne, estetyczne itp.

**Każda propozycja zamiany musi obligatoryjnie uzyskać
akceptację inwestora i projektantów.**

Rzędne i wymiary określone w dokumentacji projektowej są
przyuszczalne i wymagają weryfikacji na etapie prac nad
projektem budowlanym i wykonawczym.
Wszystkie przyjęte w dokumentacji koncepcyjnej
rozwiązania należy zweryfikować na etapie prac projektu
budowlanego i wykonawczego w oparciu o wszelkie warunki
wynikające z istniejącego uzbrojenia terenu, infrastruktury
technicznej jak i planowanej lokalizacji obiektu, a także w
oparciu o podkład mapowy w postaci mapy do celów
projektowych.
Lokalizacja jak i forma teźni została uzgodniona
z wojewódzkim konserwatorem zabytków w Wałbrzychu

Dokumentacja objęta jest prawami autorskimi. Powielanie
oraz rozpowszechnianie całości lub fragmentów wymaga
zgody autorów.
Poziom ± 0,00 odpowiada rzędnej ok 432,8 n.p.m.

PK/24A/005