


TEŻNIA SOLANKOWA
PÁRK SZWEDZKI

TEŻNIA SOLANKOWA Z JEDNOSTRONNĄ PERGOLĄ

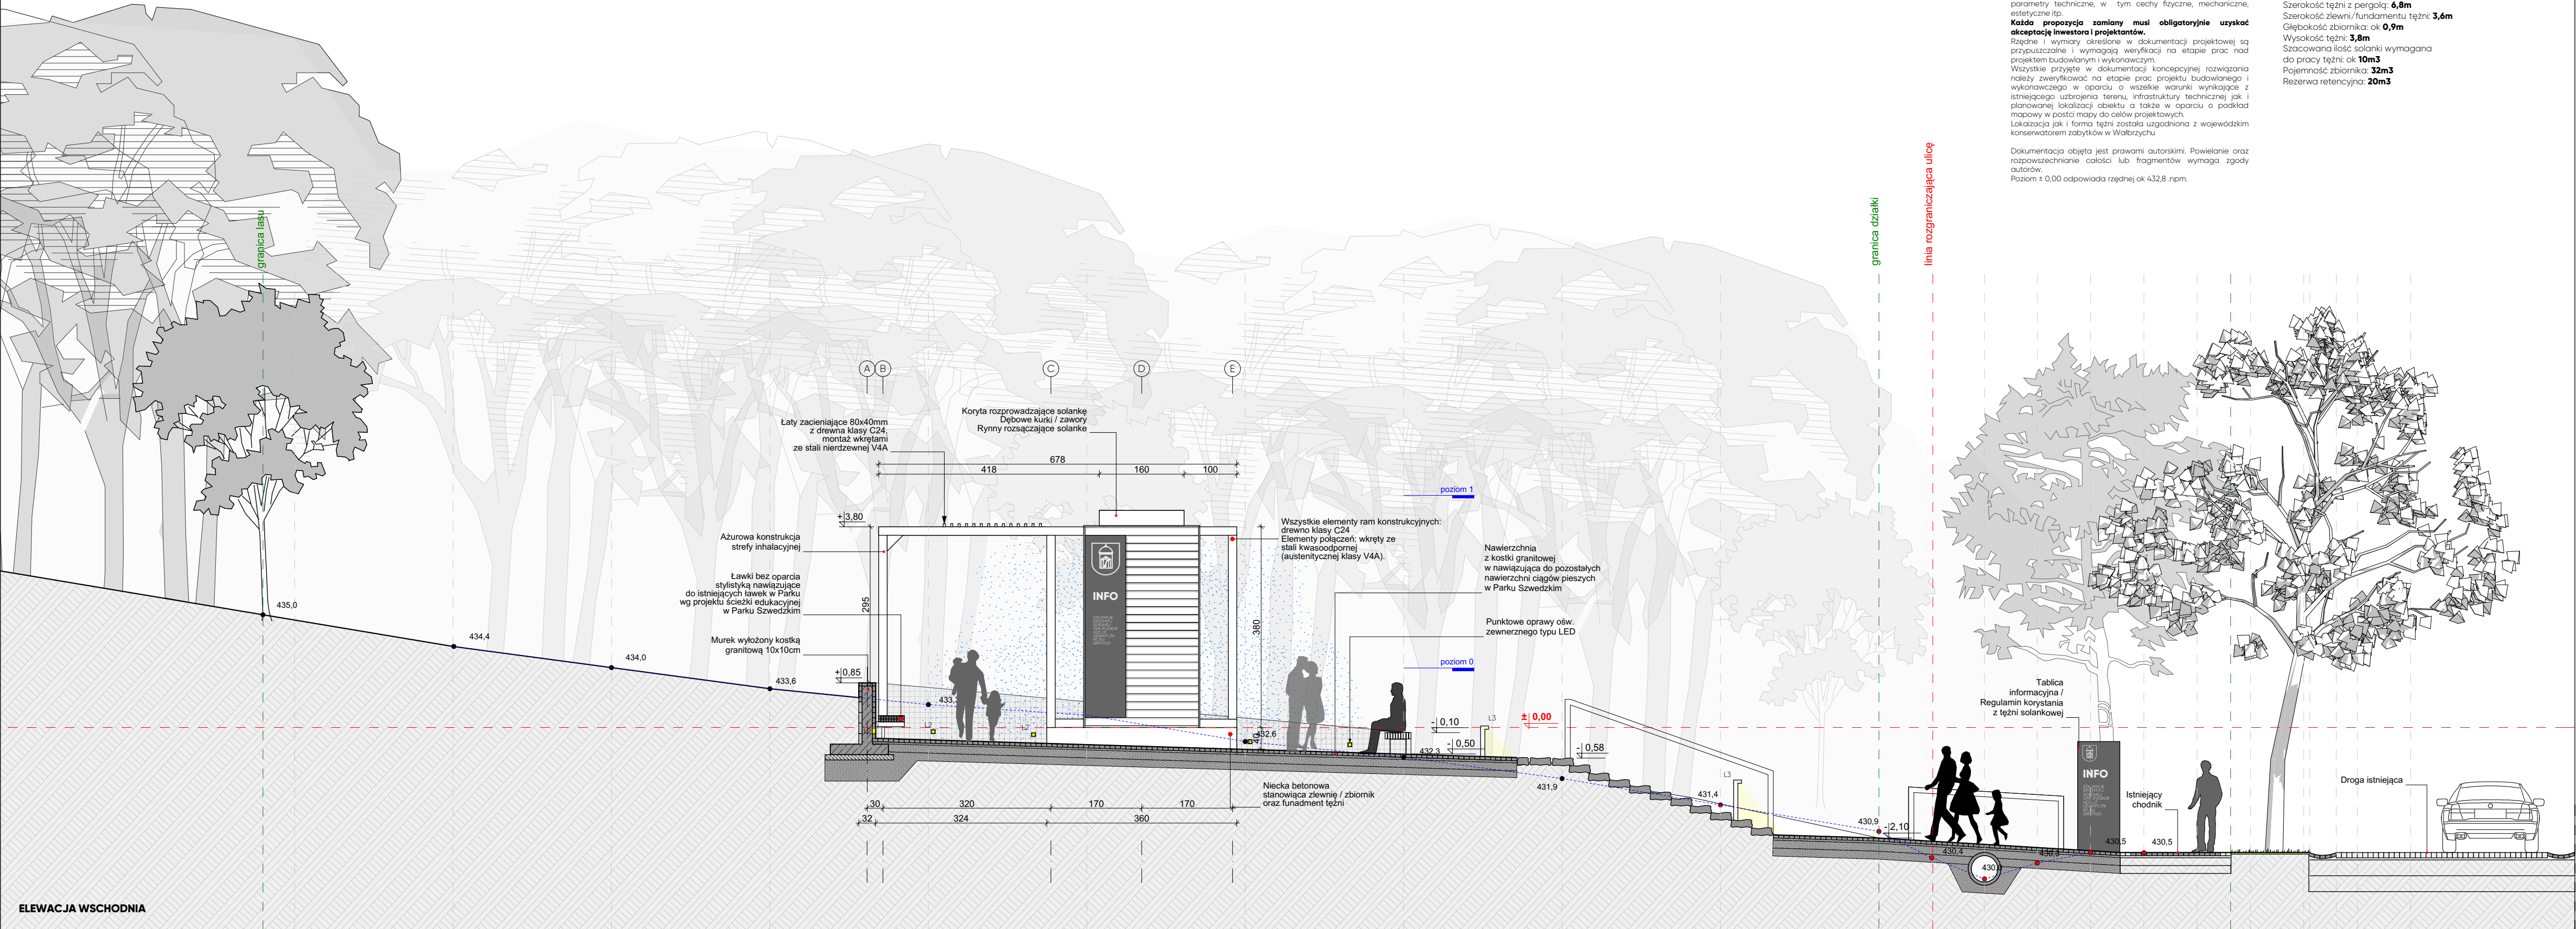

UWAGI

Rysunek rozpatrywać łącznie z pozostałymi rysunkami branży architektonicznej.
Preferowane w dokumentacji projektowej rozwiązania w zakresie zaprojektowanych i zastosowanych materiałów i technologii, należy traktować jako wzorcowe, które można zmienić i zastąpić innymi, wykazującymi równoważne parametry techniczne, w tym cechy fizyczne, mechaniczne, estetyczne itp.
Każda propozycja zamiany musi obligatoryjnie uzyskać akceptację inwestora i projektanta.
Różne i wymiary określone w dokumentacji projektowej są przypuszczalne i wymagają weryfikacji na etapie prac nad projektem budowlanym i wykonawczym.
Wszystkie przyjęte w dokumentacji koncepcyjnej rozwiązania należy zweryfikować na etapie prac projektu budowlanego i wykonawczego w oparciu o wszelkie warunki wynikające z istniejącego uzbrojenia terenu, infrastruktury technicznej jak i planowanej lokalizacji obiektu a także w oparciu o podkład mapowy w postaci mapy do celów projektowych.
Lokalizacja jak i forma tężni została uzgodniona z wojewódzkim konserwatorem zabytków w Wąbrzyszu.

Dokumentacja objęta jest prawami autorskimi. Powielanie oraz rozpowszechnianie całości lub fragmentów wymaga zgody autorów.
Poziom + 0,00 odpowiada różni 432,8 n.p.m.

TEŻNIA SOLANKOWA

Pow. zabudowy tężni z pergolą: **84m2**
Pow. zabudowy tężni bez pergoli: **43,5m2**
Pow. czynna tarciny: **90m2 [2x45m2]**
Długość tężni: **12,5m**
Szerokość tężni bez pergoli: **3,6m**
Szerokość tężni z pergolą: **6,8m**
Szerokość zlewni/fundamentu tężni: **3,6m**
Głębokość zbiornika: ok **0,9m**
Wysokość tężni: **3,8m**
Szacowana ilość solanki wymagana do pracy tężni: ok **10m3**
Pojemność zbiornika: **32m3**
Rezerwa retencyjna: **20m3**

GENERALNY PROJEKTANT

LOGORYTM ZUZANNA HORAK
UL. NOWOWIEJSKIEGO 44/23
40-139 KATOWICE
NIP 6342685116
REGON 365855316
TELEFON 6013297142
MAIL biurologorytm@gmail.pl



BRANŻA KONSTRUKCYJNA

BRANŻA SANITARNIA

BRANŻA ELEKTRYCZNA

INWESTOR

GINIA MIEJSKA SZCZAWNO-ZDRÓJ
UL. TADEUSZA KOŚCIUSZKI 17
58-310 SZCZAWNO-ZDRÓJ



PROJEKT

BUDOWA TEŻNI SOLANKOWEJ NA TERENIE PARKU SZWEDZKIEGO W SZCZAWNO-ZDRÓJU
WRAZ Z NIEZBEDNĄ INFRASTRUKTURĄ TECHNICZNĄ ORAZ ZAGOSPODAROWANIEM TERENU.
-PROJEKT KONSEPCYJNY

DZIAŁKI NR EWID.: 160

FAZA PROJEKTU

PROJEKT KONSEPCYJNY

SKALA

1:75

BRANŻA

ARCHITEKTONICZNA

DATA

10.2019

ZESPÓŁ PROJEKTOWY

architekt: Dorothea Lutogiewska
Nr upr.: 74/SLOKK/2016/9

architekt: Zuzanna Horak

architekt: Patryk Gruszka

DOKUMENTACJA OBJĘTA PRAWAMI AUTORSKIMI
WSZELKIE PRAWA AUTORSKIE DOTYCZĄCE TEGO PROJEKTU I RYSUNKU NALEŻĄ DO PRACOWNI PROJEKTOWEJ LOGORYTM ZUZANNA HORAK LUB DO JEJ PARTNERÓW.
RYSUNEK NIE MOŻE BYĆ KOPLOWANY I UDOSTĘPNIANY BEZ ZGODY PRACOWNI.

DOKUMENTACJA ZOSTAŁA OPRACOWANA W PROGRAMIE ARCHICAD START EDITION

RYSunek

TEŻNIA SOLANKOWA
/ ELEWACJA WSCHODNIA

NUMER

PK/24A/009