

TEŻNIA SOLANKOWA PARK SZWEDZKI

TEŻNIA SOLANKOWA Z JEDNOSTRONNĄ PERGOLĄ

TEŻNIA SOLANKOWA

UWAGI

Rysunek rozpatrywać łącznie z pozostałymi rysunkami branży architektonicznej.

Preferowane w dokumentacji projektowej rozwiązania w zakresie zaprojektowanych i zastosowanych materiałów i technologii, należy traktować jako wzorcowe, które można zamienić i zastąpić innymi, wykazującymi równorzędne parametry techniczne, w tym cechy fizyczne, mechaniczne, estetyczne itp.

Każda propozycja zmiany musi obligatoryjnie uzyskać akceptację inwestora i projektanta.

Rzędne i wymiary określone w dokumentacji projektowej są przypuszczalne i wymagają weryfikacji na etapie prac nad projektem budowlanym i wykonawczym.

Wszystkie przyjęte w dokumentacji koncepcyjnej rozwiązania należy zweryfikować na etapie prac projektu budowlanego i wykonawczego w oparciu o wszelkie warunki wynikające z istniejącego uzbrojenia terenu, infrastruktury technicznej jak i planowanej lokalizacji obiektu a także w oparciu o podkład mapowy w postaci mapy do celów projektowych.

Lokalizacja jak i forma teźni została uzgodniona z wojewódzkim konserwatorem zabytków w Wałbrzychu.

Dokumentacja objęta jest prawami autorskimi. Powielanie oraz rozpowszechnianie całości lub fragmentów wymaga zgody autorów.

Poziom ± 0,00 odpowiada rzędnej ok 432,8 n.p.m.

Pow. zabudowy teźni z pergolą: **84m²**

Pow. czynna tarasiny: **43,5m²**

Pow. czynna tarasiny: **90m² [2x45m²]**

Długość teźni: **12,3m**

Szerokość teźni bez pergoli: **3,6m**

Szerokość teźni z pergolą: **6,8m**

Szerokość zlewni/fundamentu teźni: **3,6m**


Głębokość zbiornika: ok **0,9m**

Wysokość teźni: **3,8m**

Szacowana ilość solanki wymagana do pracy teźni: ok **10m³**

Pojemność zbiornika: **32m³**

Rezerwa retencyjna: **20m³**

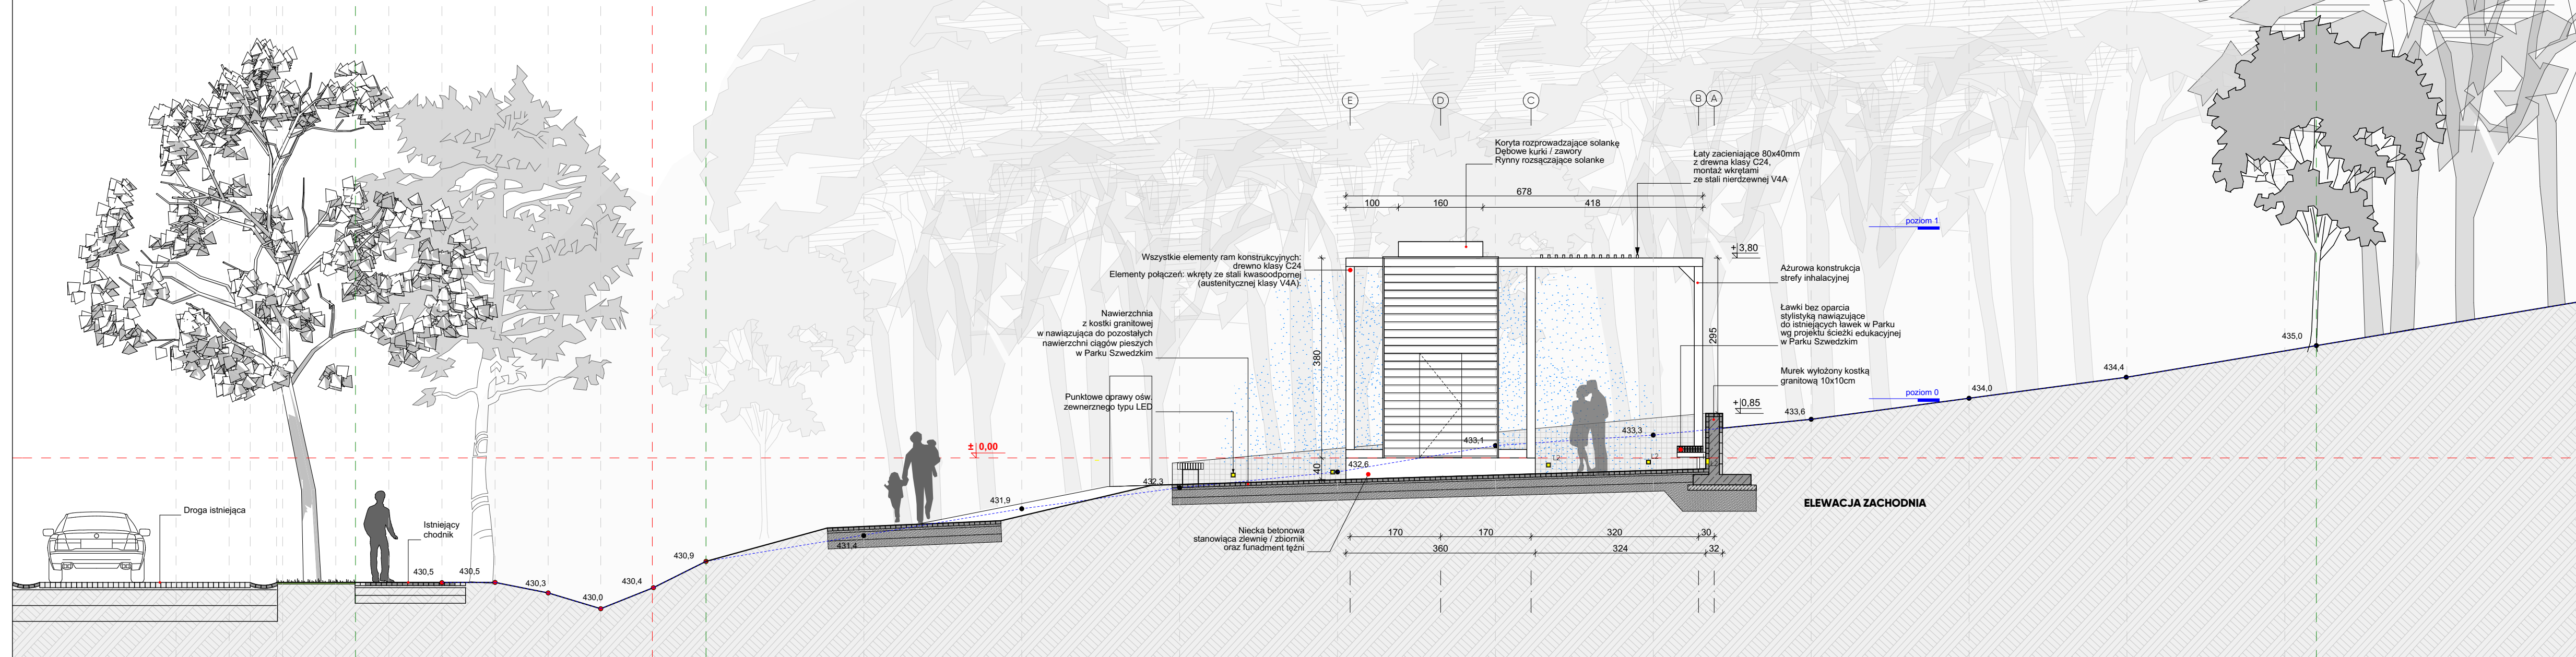

GENERALNY PROJEKTANT

LOGORYTM ZUZANNA HORAK
UL. NOWOWIEJSKIEGO 41/23
40-139 KATOWICE
NIP 6342685116
REGON 1465855316
TELEFON 6033297142
MAIL: biuro.logorytm@gmail.pl



BRANZA KONSTRUKCYJNA

BRANZA SANITARNIA

BRANZA ELEKTRYCZNA

INWESTOR

GMINA MIEJSKA SZCZAWNO-ZDRÓJ
UL. TADEUSZA KOŚCIUSZKI 17
58-310 SZCZAWNO-ZDRÓJ



PROJEKT

BUDOWA TEŻNI SOLANKOWEJ NA TERENIE
PARKU SZWEDZKIEGO W SZCZAWNO-ZDRÓJU
WRAZ Z NIEZBĘDNEJ INFRASTRUKTURĄ TECHNICZNĄ
ORAZ ZAGOSPODAROWANIEM TERENU.
-PROJEKT Koncepcyjny

DZIAŁKI NR EWID.: 160

FAZA PROJEKTU

PROJEKT Koncepcyjny

SKALA

1:75

BRANZA

ARCHITEKTONICZNA

DATA

10.2019

ZESPÓŁ PROJEKTOWY

architekt: **Dorota Lutogiewska**
NIP: 141504X/2016/9

architekt: **Zuzanna Horak**

architekt: **Patryk Gruszka**

DOKUMENTACJA OBJĘTA PRAWAMI AUTORSKIMI
WSZELKIE PRAWA AUTORSKIE DOTYCZĄCE TEGO PROJEKTU I RYSUNKU NALEŻĄ DO
PRACOWNI PROJEKTOWEJ LOGORYTM ZUZANNA HORAK LUB DO JEJ PARTNERÓW.
RYSUNEK NIE MOŻE BYĆ KOPLOWANY I UDOSTĘPNIANY BEZ ZGODY PRACOWNI.

DOKUMENTACJA ZOSTAŁA OPRACOWANA W PROGRAMIE ARCHICAD START EDITION

RYSunEK

**TEŻNIA SOLANKOWA
/ ELEWACJA ZACHODNIA**

NUMER

PK/24A/010