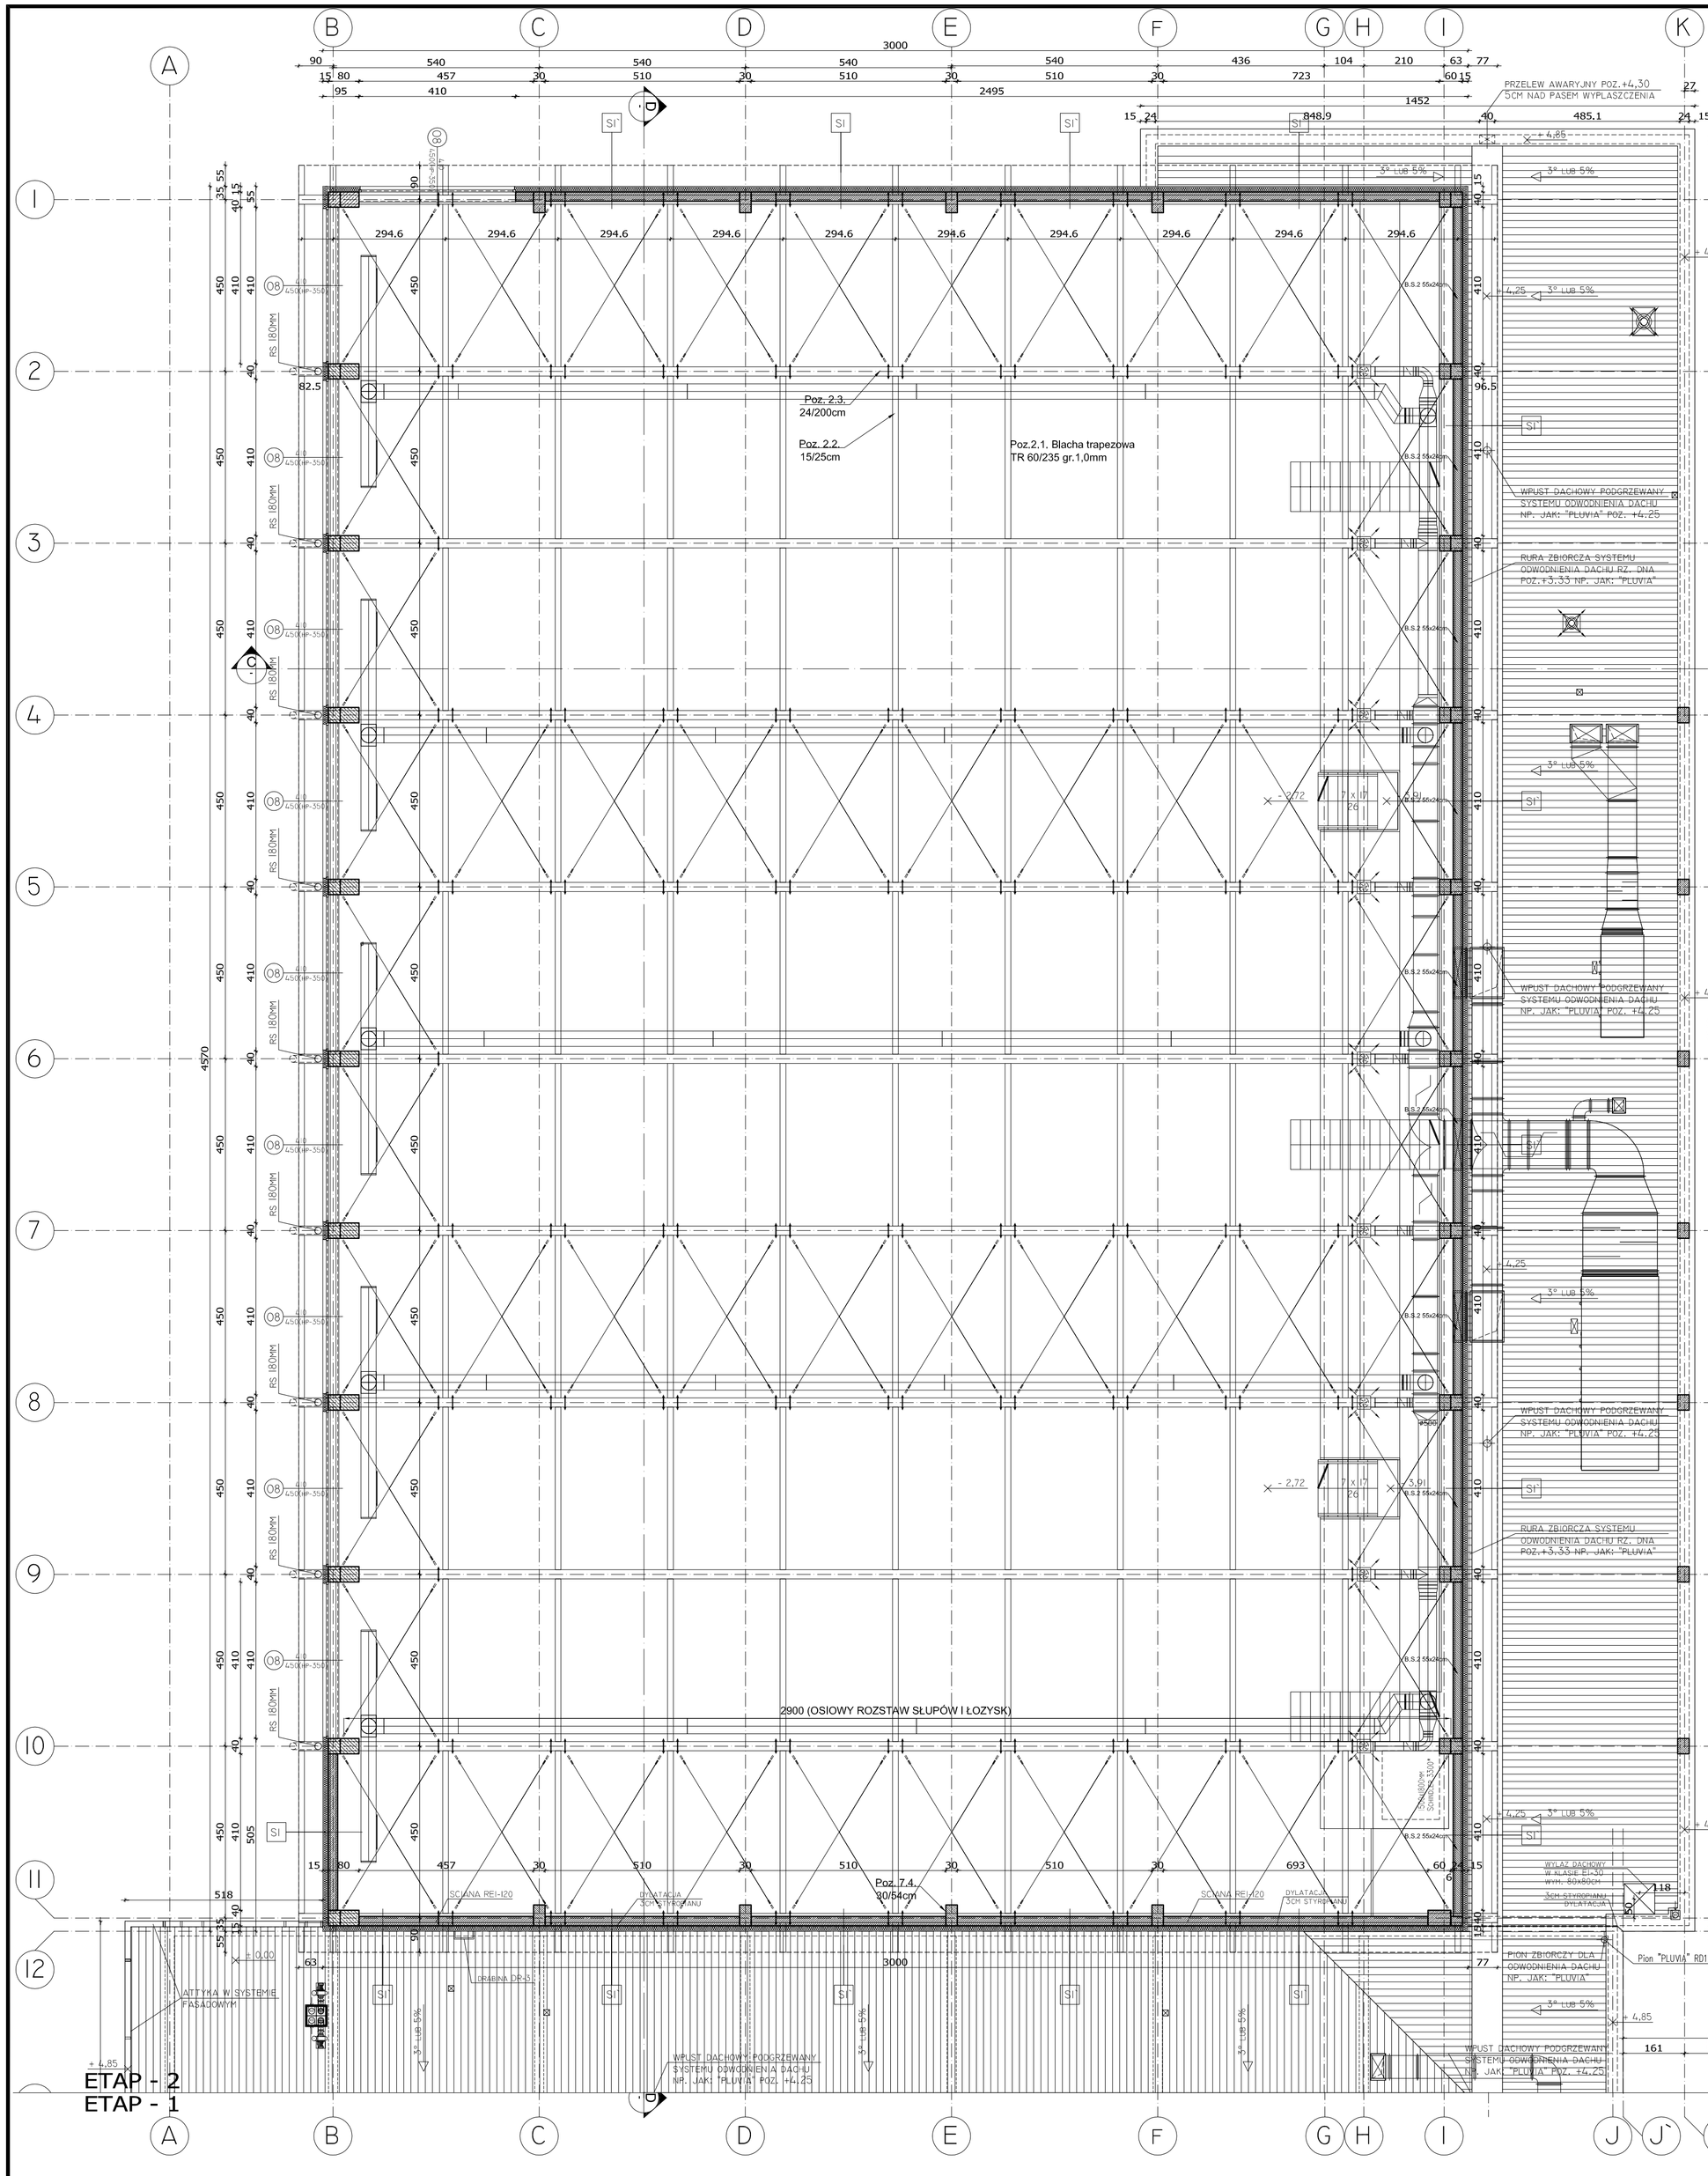


S1'
- ~0,5CM CIENKOWARSTWOWA WYPRAWA TYNKARSKA Z POLIESTROWA SIATKA ZBROJACA WTOPIONA W WARSTWE KLEJOWA
- 15CM STYROPIAN
- 24CM SCIANA Z BLOKÓW SILIKATOWYCH NP.SILKA E24.*
- 0,5/2 CM TYNK GIPSOWY LUB PŁYTKI CERAMICZNE W POM. MOKRYCH DO WYS. 200CM DODATKOWA IZOLACJA Z FOLII W PLYNIE DLA POM. MOKRYCH

S1
- ~0,5CM CIENKOWARSTWOWA WYPRAWA TYNKARSKA Z POLIESTROWA SIATKA ZBROJACA WTOPIONA W WARSTWE KLEJOWA
- 15CM STYROPIAN
- 24CM SCIANA ZELBETOWA
- 0,5/2 CM TYNK GIPSOWY LUB PŁYTKI CERAMICZNE W POM. MOKRYCH DO WYS. 200CM DODATKOWA IZOLACJA Z FOLII W PLYNIE DLA POM. MOKRYCH

S2'
- ~1CM DESKA ELEWACYJNA (CEDRAL*) ODPORNA NA WARUNKI ATMOSFERYCZNE O FAKTURZE DREWNA NA BAZIE WŁÓKNOCEMENTU MOCOWANA NA ZAKŁADKI DO PODKONST. DREWNIANEJ LUB ALUMINIOWEJ
- 12CM STYROPIAN
- 24CM SCIANA Z BLOKÓW SILIKATOWYCH NP.SILKA E24.*
- 0,5/2 CM TYNK GIPSOWY LUB PŁYTKI CERAMICZNE W POM. MOKRYCH DO WYS. 200CM DODATKOWA IZOLACJA Z FOLII W PLYNIE DLA POM. MOKRYCH

S2
- ~1CM DESKA ELEWACYJNA (CEDRAL*) ODPORNA NA WARUNKI ATMOSFERYCZNE O FAKTURZE DREWNA NA BAZIE WŁÓKNOCEMENTU MOCOWANA NA ZAKŁADKI DO PODKONST. DREWNIANEJ LUB ALUMINIOWEJ
- 12CM WEŁNA MINERALNA
- 24CM SCIANA ZELBETOWA
- 0,5/2 CM TYNK GIPSOWY LUB PŁYTKI CERAMICZNE W POM. MOKRYCH DO WYS. 200CM DODATKOWA IZOLACJA Z FOLII W PLYNIE DLA POM. MOKRYCH

S3'
- 3CM PŁYTKA ELWACYJNA KLINKIEROWA NA ZAPRAWIE KLEJOWEI W SYSTEMIEN NP. ARTBRICK
- 12CM STYROPIAN
- 24CM SCIANA Z BLOKÓW SILIKATOWYCH NP.SILKA E24.*
- 0,5/2 CM TYNK GIPSOWY LUB PŁYTKI CERAMICZNE W POM. MOKRYCH DO WYS. 200CM DODATKOWA IZOLACJA Z FOLII W PLYNIE DLA POM. MOKRYCH

S3
- 3CM PŁYTKA ELWACYJNA KLINKIEROWA NA ZAPRAWIE KLEJOWEI W SYSTEMIEN NP. ARTBRICK
- 12CM STYROPIAN
- 24CM SCIANA ZELBETOWA
- 0,5/2 CM TYNK GIPSOWY LUB PŁYTKI CERAMICZNE W POM. MOKRYCH DO WYS. 200CM DODATKOWA IZOLACJA Z FOLII W PLYNIE DLA POM. MOKRYCH

S5'
- 0,5/2 CM TYNK GIPSOWY LUB PŁYTKI CERAMICZNE W POM. MOKRYCH DO WYS. 200CM DODATKOWA IZOLACJA Z FOLII W PLYNIE DLA POM. MOKRYCH
- 24CM SCIANA Z BLOKÓW SILIKATOWYCH NP.SILKA E24.*
- 0,5/2 CM TYNK GIPSOWY LUB PŁYTKI CERAMICZNE W POM. MOKRYCH DO WYS. 200CM DODATKOWA IZOLACJA Z FOLII W PLYNIE DLA POM. MOKRYCH

S4
- - MATA DRENUJACA NP. IKODREN 10*
- 12CM STYROPIAN XPS MIN. 300
- - IZOLACJA PIONOWA - MAXSEAL FLEX*
- 24CM SCIANA ZELBETOWA
- 0,5/2 CM TYNK GIPSOWY LUB PŁYTKI CERAMICZNE W POM. MOKRYCH DO WYS. 200CM DODATKOWA IZOLACJA Z FOLII W PLYNIE DLA POM. MOKRYCH

SII
- 1CM TYNK CEMENTOWO-WAPIENNY
- 24CM SCIANA Z BLOKÓW SILIKATOWYCH NP.SILKA E24.*
- 1CM TYNK CEMENTOWO-WAPIENNY

S5
- 0,5/2 CM TYNK GIPSOWY LUB PŁYTKI CERAMICZNE W POM. MOKRYCH DO WYS. 200CM DODATKOWA IZOLACJA Z FOLII W PLYNIE DLA POM. MOKRYCH
- 24CM SCIANA ZELBETOWA
- 0,5/2 CM TYNK GIPSOWY LUB PŁYTKI CERAMICZNE W POM. MOKRYCH DO WYS. 200CM DODATKOWA IZOLACJA Z FOLII W PLYNIE DLA POM. MOKRYCH

SD1 NP. JAK: RIGIPS 3.40.05
- 2X12,5 2X PŁYTA GIPSOWO KARTONOWA NP. JAK: RIGIPS RIGIMETR GKB
- 7,5CM IX CW75 NP. JAK: ULTRASTIL
- 5CM WYPELNIENIE WEŁNA MINERALNA NP. JAK: ISOVER AKU-PLYTA
- 2X12,5 2X PŁYTA GIPSOWO KARTONOWA NP. JAK: RIGIPS RIGIMETR GKB

S6
- ~0,5CM CIENKOWARSTWOWA WYPRAWA TYNKARSKA Z POLIESTROWA SIATKA ZBROJACA WTOPIONA W WARSTWE KLEJOWA
- 15CM STYROPIAN
- 24CM SCIANA Z BLOKÓW SILIKATOWYCH NP.SILKA E24.*
- 5CM STYROPINA
- - PAROIZOLACJA BITUMICZNA FOALBIT AI S40*
- - PAPA WIERZCHNIEGO KRYCIA

SD2 NP. JAK: RIGIPS 3.40.05
- 1CM PŁYTKI CERAMICZNE W POM. MOKRYCH. DO WYS. 200CM. DODATKOWA IZOLACJA Z FOLIĄ W PLYNIE
- 2X12,5 2X PŁYTA GIPSOWO KARTONOWA (WODA) NP. JAK: RIGIPS RIGIMETR GKBI
- 7,5CM IX CW75 NP. JAK: ULTRASTIL
- 5CM WYPELNIENIE WEŁNA MINERALNA NP. JAK: ISOVER AKU-PLYTA
- 2X12,5 2X PŁYTA GIPSOWO KARTONOWA (WODA) NP. JAK: RIGIPS RIGIMETR GKBI
- 1CM PŁYTKI CERAMICZNE W POM. MOKRYCH. DO WYS. 200CM. DODATKOWA IZOLACJA Z FOLIĄ W PLYNIE

S7
- 12CM STYROPINA EKSTRYDOWANY XPS ODMIANA MIN. 300
- - IZOLACJA PIONOWA - MAXSEAL FLEX*
- 24CM SCIANA ZELBETOWA
- - IZOLACJA PIONOWA - MAXSEAL FLEX*

SD3 NP. JAK: AQUAPANEL KNAUF
- 1CM PŁYTKI CERAMICZNE W POM. MOKRYCH. DO WYS. 200CM. DODATKOWA IZOLACJA Z FOLIĄ W PLYNIE
- 12,5 IX PŁYTA CEMENTOWA (WODA) NP. JAK: AQUAPANEL INDOOR KNAUF
- 10CM IX CW10 NP. JAK: KNAUF
- 5CM WYPELNIENIE WEŁNA MINERALNA NP. JAK: ISOVER AKU-PLYTA
- 1X12,5 2X PŁYTA CEMENTOWA (WODA) NP. JAK: AQUAPANEL INDOOR KNAUF
- 1CM PŁYTKI CERAMICZNE W POM. MOKRYCH. DO WYS. 200CM. DODATKOWA IZOLACJA Z FOLIĄ W PLYNIE

S8
- - MATA DRENUJACA ICODREN 10
- - SZYBKI DRENAŻ
- 12CM STYROPIAN EKSTRYDOWANY XPS ODMIANA MIN. 300
- - IZOLACJA PIONOWA - MAXSEAL FLEX*
- 24CM SCIANA ZELBETOWA

SD4
- 1CM TYNK CEMENTOWO-WAPIENNY
- 12CM SCIANA Z CEGŁY SILIKATOWEJ NP. JAK: SILKA E12*
- 1CM TYNK CEMENTOWO-WAPIENNY

S9
- ~1CM VMZ* RABEK STOJACY PIONOWY BALCHA TYTANCYNK NA DESKOWANIU Z PŁYT OSB LUB DESEK 2,5CM
- 5CM SZCZELINA WENTYLACYJNA I KROKWIE
- 15CM WEŁNA MINERALNA
- 24CM SCIANA Z BLOKÓW SILIKATOWYCH NP.SILKA E24.* / BELKA ŻELBETOWA
- ~2CM TYNK CEMENTOWO - WAPIENNY

S10
- ~0,5CM CIENKOWARSTWOWA WYPRAWA TYNKARSKA Z POLIESTROWA SIATKA ZBROJACA WTOPIONA W WARSTWE KLEJOWA
- 15CM STYROPIAN
- 24CM SCIANA Z BLOKÓW SILIKATOWYCH NP.SILKA E24.*
- 0,5/2 CM PŁYTKI CERAMICZNE DO WYS. 200CM + DODATKOWA IZOLACJA Z FOLII W PLYNIE POWYZEJ 200CM TYNK CEMENTOWO - WAPIENNY

*dopuszcza sie zamówienie rownorzędne od innch firm przy zachowniu wszystkich parametrów tech, oraz atestów i certyfikatów dobranych materiałów, posadzek, parkietów czy warstw wykończeniowych.

!!! UWAGA !!!
-WSZYSTKIE WYMIARY DRZWI np.90/200cm ODNOSZĄ SIĘ DO ŚWIATŁA PRZEJŚCIA. DODATKOWO NALEŻY UWZGLĘDNIĆ OŚCIEŻNICE JEJ SZEROKOŚĆ I WYSOKOŚĆ ORAZ NADPROŻE.
-WSZYSTKIE WYMIARY OKIEN np.120/170cm ODNOSZĄ SIĘ DO ŚWIATŁA OTWORU DLA MONTAŻU OKNA.
-WYSOKOŚĆ PARAPETU OKREŚLONO JAKO hp np.(hp-90cm
-PRZED ZAMÓWIENIEM STOLARKI WSZYSTKIE WYM. OTWORÓW NALEŻY SPRAWDZIĆ NA BUDOWIE
WYS. MIERZONA OD WYKOŃCZONEJ POSADZKI)

PROEXBUD WROCŁAW Sp. z o.o.

BIURO ARCHITEKTONICZNO-INŻYNIERSKIE

siedziba: 50-202 WROCŁAW, ul. Ks. Witolda 45/14
NIP: 895-10-65-567
e-mail: mail@proexbud.com
e-mail: proexbud@gmail.com
fax: + 48 71 793 00 16
tel: + 48 71 793 00 15
tel: + 48 71 796 65 65

Inwestor: UZDROWISKOWA GMINA MIEJSKA Szczawno-Zdrój, ul.Kościuszki 17, 58-310 Szczawno Zdr NIP 896-25-72-767, REGON 890716219

Adres inwestycji: ul. Słoneczna, Szczawno Zdrój; działka: nr 194/2, części działek 192/3,195dr, 263dr Obręb 1 - Szczawno Zdrój, AM - 3

Nr rys. EII/A-3

Fazie: PROJEKT WYKONAWCZY

Adres inwestycji: Kompleks oświatowo-sportowo-rekreacyjny

Data: 07.2011

Branże: ARCHITEKTURA

Treść: RZUT DACHU CZ. NISKIEJ

Skala: 1:100

Projektant: mgr inż. arch. Małgorzata Klecbrych nr upr. 222/87/UW spec. architektoniczna

Opracował: tech. arch. Łukasz Łowkiel spec.architektoniczna

Sprawdz.: mgr inż. arch. Piotr Pabisz spec.architektoniczna 301/01/DUW

PROJEKT CHRONIONY USTAWĄ O PRAWACH AUTORSKICH, WSZELKIE PRAWA ZASTRZEŻONE
WYKORZYSTYWANIE TEGO PROJEKTU PRZEZ INNE JEDNOSTKI PROJEKT. WYMAGA ZGODY AUTORA