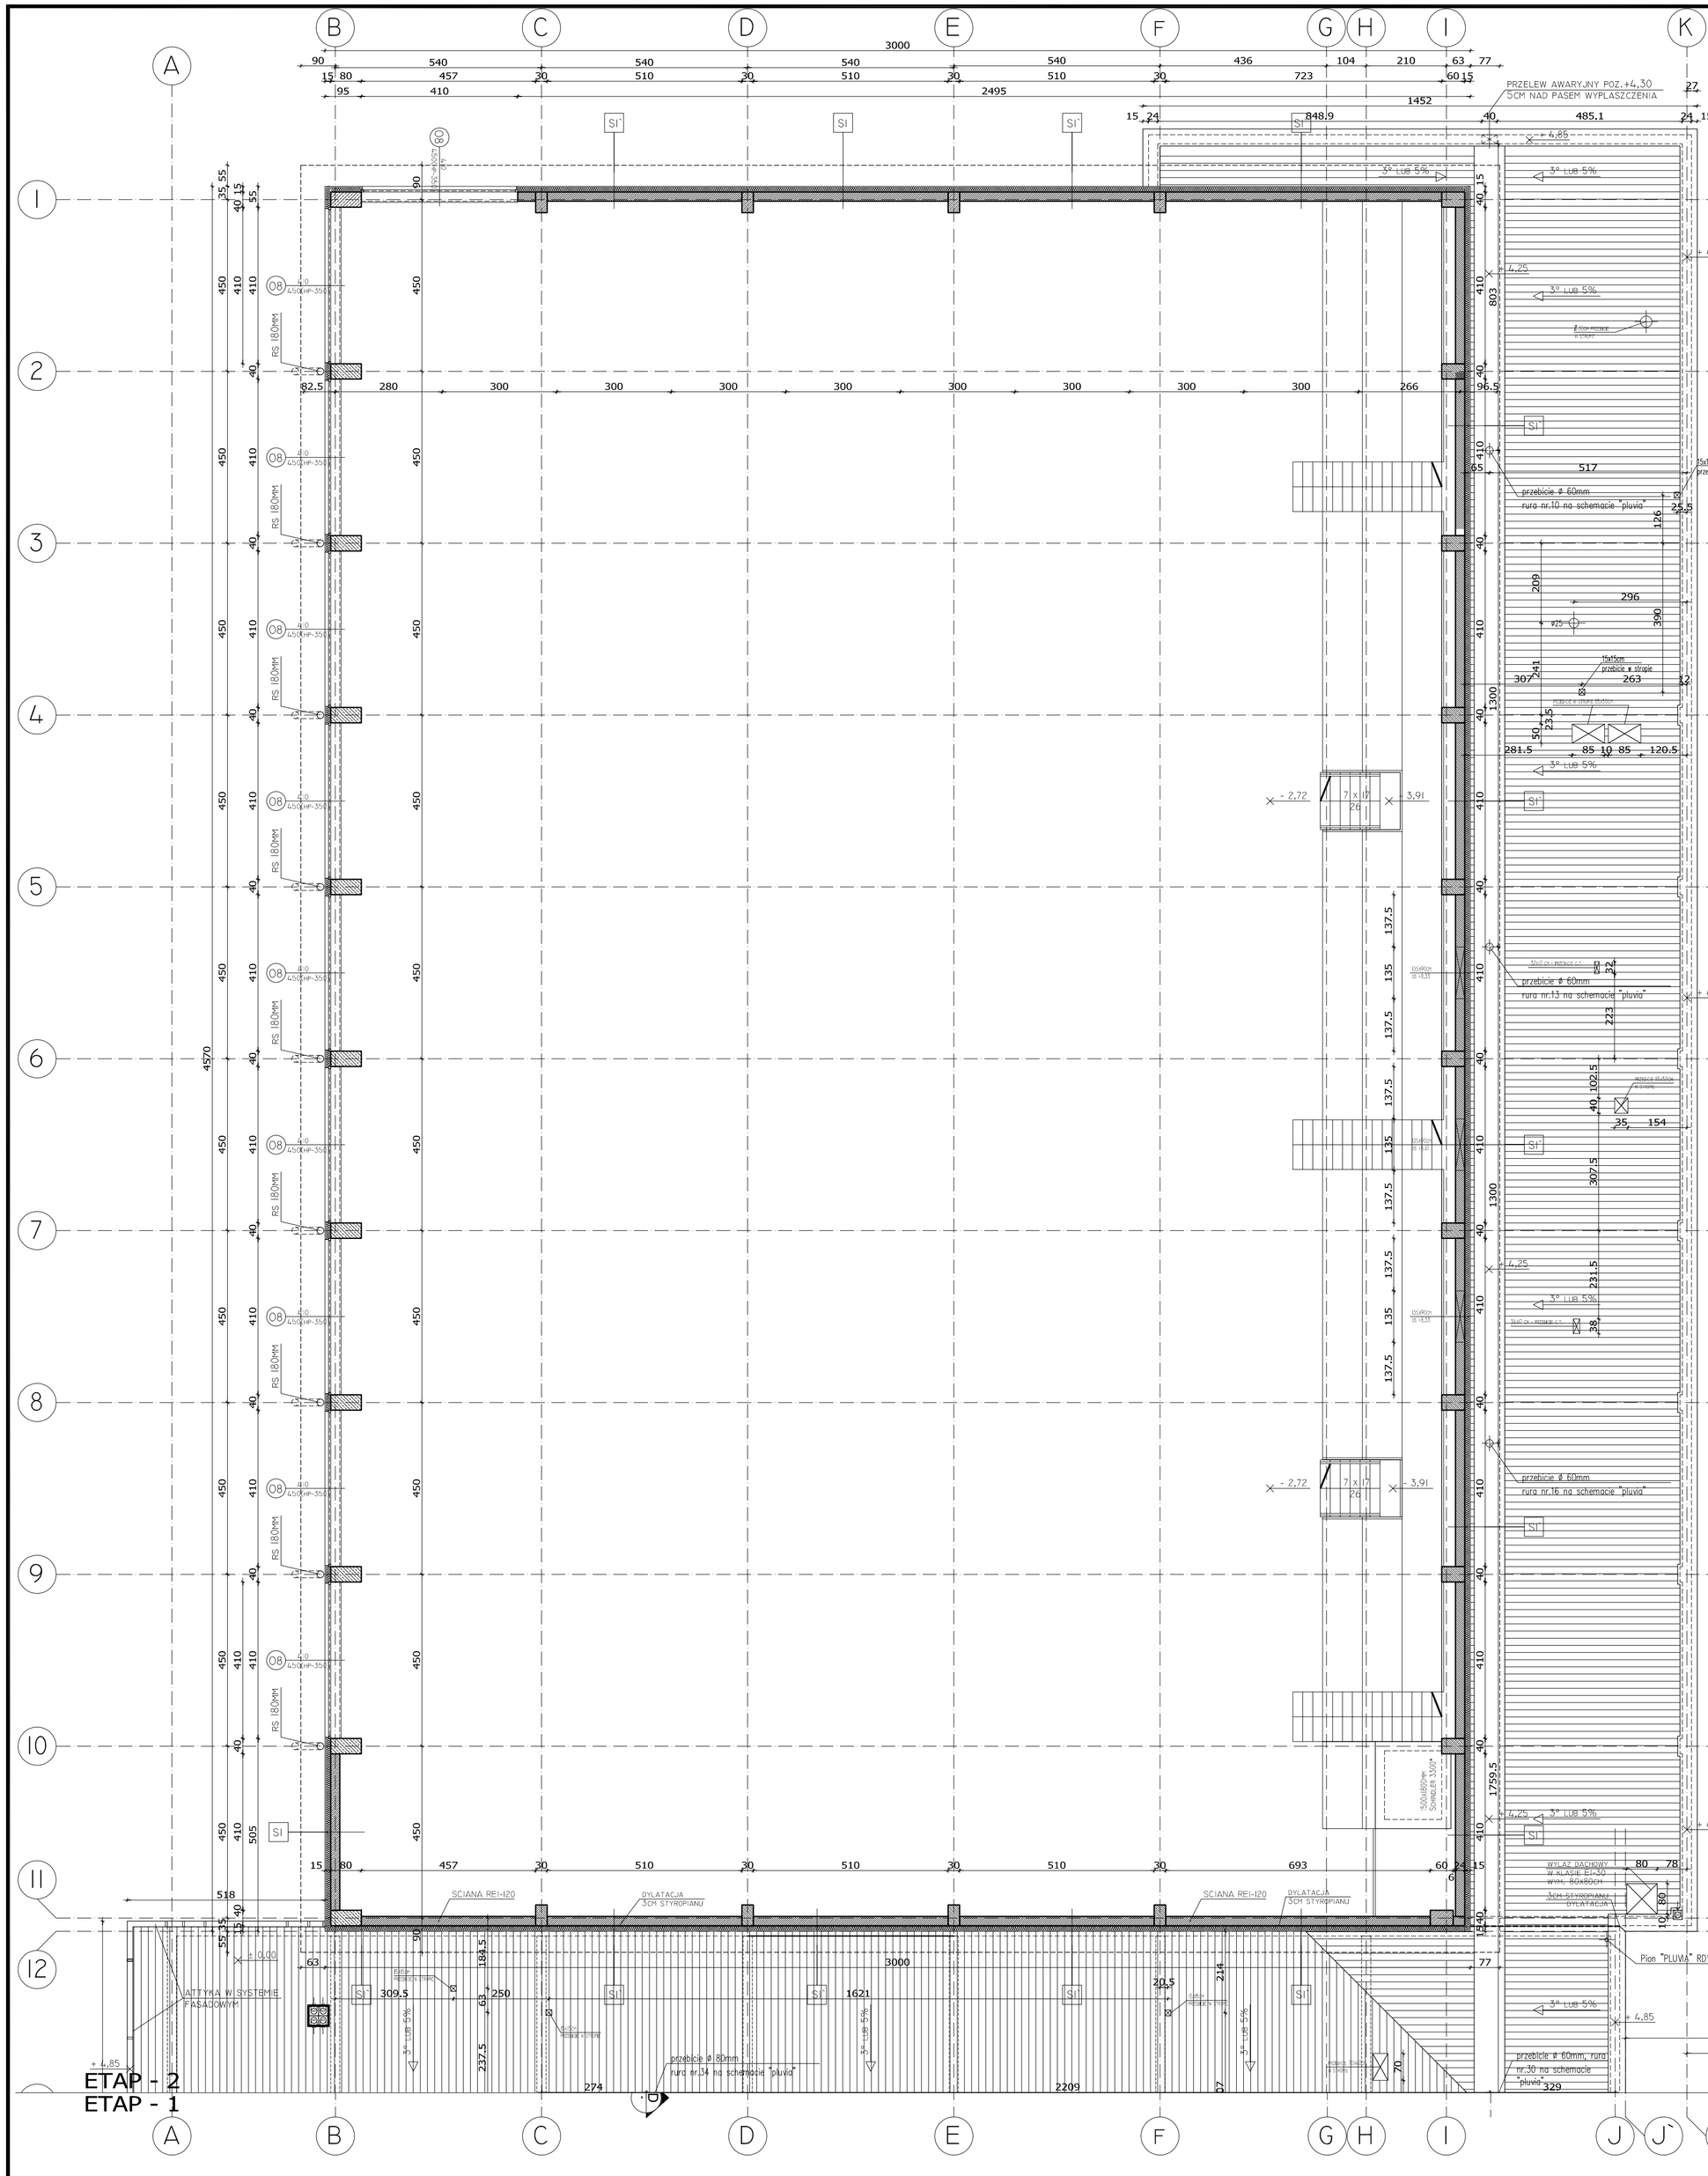


S1

~0,5CM CIENKOWARSTWOWA WYPRAWA TYNKARSKA Z POLIESTROWA SIATKA ZBROJACA WTOPIONA W WARSTWE KLEJOWA
15CM STYROPIAN
24CM SCIANA Z BLOKÓW SILIKATOWYCH NP.SILKA E24,*
0,5/2 CM TYNK GIPSOWY LUB PLYTKI CERAMICZNE W POM. MOKRYCH DO WYS. 200CM DODATKOWA IZOLACJA Z FOLII W PLYNIE DLA POM. MOKRYCH

S2

~1CM DESKA ELEWACYJNA (CEDRAL*) ODPORNA NA WARUNKI ATMOSFERYCZNE O FAKTURZE DREWNA NA BAZIE WŁÓKNOCEMENTU MOCOWANA NA ZAKŁADKI DO PODKONST. DREWNIANEJ LUB ALUMINIOWEJ.
12CM STYROPIAN
24CM SCIANA Z BLOKÓW SILIKATOWYCH NP.SILKA E24,*
0,5/2 CM TYNK GIPSOWY LUB PLYTKI CERAMICZNE W POM. MOKRYCH DO WYS. 200CM DODATKOWA IZOLACJA Z FOLII W PLYNIE DLA POM. MOKRYCH

S3

3CM PLYTKA ELWACYJNA KLINKIEROWA NA ZAPRAWIE KLEJOWEJ W SYSTEMIEN NP. ARTBRICK
12CM STYROPIAN
24CM SCIANA Z BLOKÓW SILIKATOWYCH NP.SILKA E24,*
0,5/2 CM TYNK GIPSOWY LUB PLYTKI CERAMICZNE W POM. MOKRYCH DO WYS. 200CM DODATKOWA IZOLACJA Z FOLII W PLYNIE DLA POM. MOKRYCH

S5

0,5/2 CM TYNK GIPSOWY LUB PLYTKI CERAMICZNE W POM. MOKRYCH DO WYS. 200CM DODATKOWA IZOLACJA Z FOLII W PLYNIE DLA POM. MOKRYCH
24CM SCIANA Z BLOKÓW SILIKATOWYCH NP.SILKA E24,*
0,5/2 CM TYNK GIPSOWY LUB PLYTKI CERAMICZNE W POM. MOKRYCH DO WYS. 200CM DODATKOWA IZOLACJA Z FOLII W PLYNIE DLA POM. MOKRYCH

S11

1CM TYNK CEMENTOWO-WAPIENNY
24CM SCIANA Z BLOKÓW SILIKATOWYCH NP.SILKA E24,*
1CM TYNK CEMENTOWO-WAPIENNY

SD1 NP. JAK: RIGIPS 3.40.05

2X12,5 2X PLYTA GIPSOWO KARTONOWA NP. JAK: RIGIPS RIGIMETR GKB
MM
7,5CM IX CW75 NP. JAK: ULTRASTIL
5CM WYPELNIENIE WELNA MINERALNA NP. JAK: ISOVER AKU-PLYTA
2X12,5 2X PLYTA GIPSOWO KARTONOWA NP. JAK: RIGIPS RIGIMETR GKB
MM

SD2 NP. JAK: RIGIPS 3.40.05

1CM PLYTKI CERAMICZNE W POM. MOKRYCH. DO WYS. 200CM. DODATKOWA IZOLACJA Z FOLIA W PLYNIE
2X12,5 2X PLYTA GIPSOWO KARTONOWA (WODA)
MM NP. JAK: RIGIPS RIGIMETR GKBI
7,5CM IX CW75 NP. JAK: ULTRASTIL
5CM WYPELNIENIE WELNA MINERALNA NP. JAK: ISOVER AKU-PLYTA
2X12,5 2X PLYTA GIPSOWO KARTONOWA (WODA)
MM NP. JAK: RIGIPS RIGIMETR GKBI
1CM PLYTKI CERAMICZNE W POM. MOKRYCH. DO WYS. 200CM. DODATKOWA IZOLACJA Z FOLIA W PLYNIE

SD3 NP. JAK: AQUAPANEL KNAUF

1CM PLYTKI CERAMICZNE W POM. MOKRYCH. DO WYS. 200CM. DODATKOWA IZOLACJA Z FOLIA W PLYNIE
12,5 IX PLYTA CEMENTOWA (WODA)
MM NP. JAK: AQUAPANEL INDOOR KNAUF
10CM IX CW10 NP. JAK: KNAUF
5CM WYPELNIENIE WELNA MINERALNA NP. JAK: ISOVER AKU-PLYTA
IX12,5 2X PLYTA CEMENTOWA (WODA)
MM NP. JAK: AQUAPANEL INDOOR KNAUF
1CM PLYTKI CERAMICZNE W POM. MOKRYCH. DO WYS. 200CM. DODATKOWA IZOLACJA Z FOLIA W PLYNIE

SD4

1CM TYNK CEMENTOWO-WAPIENNY
12CM SCIANA Z CEGLY SILIKATOWEJ NP. JAK: SILKA E12,*
1CM TYNK CEMENTOWO-WAPIENNY

S1

~0,5CM CIENKOWARSTWOWA WYPRAWA TYNKARSKA Z POLIESTROWA SIATKA ZBROJACA WTOPIONA W WARSTWE KLEJOWA
15CM STYROPIAN
24CM SCIANA ZELBETOWA
0,5/2 CM TYNK GIPSOWY LUB PLYTKI CERAMICZNE W POM. MOKRYCH DO WYS. 200CM DODATKOWA IZOLACJA Z FOLII W PLYNIE DLA POM. MOKRYCH

S2

~1CM DESKA ELEWACYJNA (CEDRAL*) ODPORNA NA WARUNKI ATMOSFERYCZNE O FAKTURZE DREWNA NA BAZIE WŁÓKNOCEMENTU MOCOWANA NA ZAKŁADKI DO PODKONST. DREWNIANEJ LUB ALUMINIOWEJ.
12CM WELNA MINERALNA
24CM SCIANA ZELBETOWA
0,5/2 CM TYNK GIPSOWY LUB PLYTKI CERAMICZNE W POM. MOKRYCH DO WYS. 200CM DODATKOWA IZOLACJA Z FOLII W PLYNIE DLA POM. MOKRYCH

S3

3CM PLYTKA ELWACYJNA KLINKIEROWA NA ZAPRAWIE KLEJOWEJ W SYSTEMIEN NP. ARTBRICK
12CM STYROPIAN
24CM SCIANA ZELBETOWA
0,5/2 CM TYNK GIPSOWY LUB PLYTKI CERAMICZNE W POM. MOKRYCH DO WYS. 200CM DODATKOWA IZOLACJA Z FOLII W PLYNIE DLA POM. MOKRYCH

S4

- MATA DRENUJACA NP. ICODREN 10*
12CM STYROPIAN XPS MIN. 300
- IZOLACJA PIONOWA - MAXSEAL FLEX*
24CM SCIANA ZELBETOWA
0,5/2 CM TYNK GIPSOWY LUB PLYTKI CERAMICZNE W POM. MOKRYCH DO WYS. 200CM DODATKOWA IZOLACJA Z FOLII W PLYNIE DLA POM. MOKRYCH

S5

0,5/2 CM TYNK GIPSOWY LUB PLYTKI CERAMICZNE W POM. MOKRYCH DO WYS. 200CM DODATKOWA IZOLACJA Z FOLII W PLYNIE DLA POM. MOKRYCH
24CM SCIANA ZELBETOWA
0,5/2 CM TYNK GIPSOWY LUB PLYTKI CERAMICZNE W POM. MOKRYCH DO WYS. 200CM DODATKOWA IZOLACJA Z FOLII W PLYNIE DLA POM. MOKRYCH

S6

~0,5CM CIENKOWARSTWOWA WYPRAWA TYNKARSKA Z POLIESTROWA SIATKA ZBROJACA WTOPIONA W WARSTWE KLEJOWA
15CM STYROPIAN
24CM SCIANA Z BLOKÓW SILIKATOWYCH NP.SILKA E24,*
5CM STYROPINA
- PAROIZOLACJA BITUMICZNA FOALBIT AI S40*
- PAPA WIERZCHNIEGO KRYCIA

S7

12CM STYROPINA EKSTRYDOWANY XPS ODMIANA MIN. 300
- IZOLACJA PIONOWA - MAXSEAL FLEX*
24CM SCIANA ZELBETOWA
- IZOLACJA PIONOWA - MAXSEAL FLEX*

S8

- MATA DRENUJACA ICODREN 10
- SZYBKI DRENAZ
12CM STYROPIAN EKSTRYDOWANY XPS ODMIANA MIN. 300
- IZOLACJA PIONOWA - MAXSEAL FLEX*
24CM SCIANA ZELBETOWA

S9

~1CM VMZ* RABEK STOJACY PIONOWY BALCHA TYTANCYNK NA DESKOWANIU Z PLYT OSB LUB DESEK 2,5CM
5CM SZCZELINA WENTYLACYJNA I KROKWIE
15CM WELNA MINERALNA
24CM SCIANA Z BLOKÓW SILIKATOWYCH NP.SILKA E24,* BELKA ZELBETOWA
~2CM TYNK CEMENTOWO - WAPIENNY

S10

~0,5CM CIENKOWARSTWOWA WYPRAWA TYNKARSKA Z POLIESTROWA SIATKA ZBROJACA WTOPIONA W WARSTWE KLEJOWA
15CM STYROPIAN
24CM SCIANA Z BLOKÓW SILIKATOWYCH NP.SILKA E24,*
0,5/2 CM PLYTKI CERAMICZNE DO WYS. 200CM + DODATKOWA IZOLACJA Z FOLII W PLYNIE POWYZEJ 200CM TYNK CEMENTOWO - WAPIENNY

PROEXBUD WROCŁAW Sp. z o.o.

BIURO ARCHITEKTONICZNO-INŻYNIERSKIE

siedziba: 50-202 WROCŁAW, ul. Ks. Witolda 45/14
NIP: 895-10-05-567
e-mail: mail@proexbud.com
e-mail: proexbud@gmail.com
fax: + 48 71 793 00 16
tel: + 48 71 793 00 15
tel: + 48 71 796 65 65

Inwestor: UZDROWISKOWA GMINA MIEJSKA Szczawno-Zdrój, ul.Kościuszki 17, 58-310 Szczawno Zdr NIP 896-25-72-767, REGON 890716219

Adres inwestycji: ul. Słoneczna, Szczawno Zdrój, działka: nr 194/2, części działek 192/3,195dr, 263dr Obręb 1 - Szczawno Zdrój, AM - 3

Nr rys. EII/A-3a

Faza: PROJEKT WYKONAWCZY

Adres inwestycji: Kompleks oświatowo-sportowo-rekreacyjny

Data: 07.2011

Branża: ARCHITEKTURA

Treść: RZUT DACHU CZ. NISKIEJ

Skala: 1:100

Projektant: mgr inż. arch, Małgorzata Klecitzych nr upr. 222/87/UW spec. architektoniczna

Opracował: tech. arch, Łukasz Łowkiel spec.architektoniczna

Sprawdz.: mgr inż. arch. Piotr Pabisz spec.architektoniczna

301/01/DUW

PROJEKT CHRONIONY USTAWĄ O PRAWACH AUTORSKICH, WSZELKIE PRAWA ZASTRZEŻONE
WYKORZYSTYWANIE TEGO PROJEKTU PRZEZ INNE JEDNOSTKI PROJEKT. WYMAGA ZGODY AUTORA