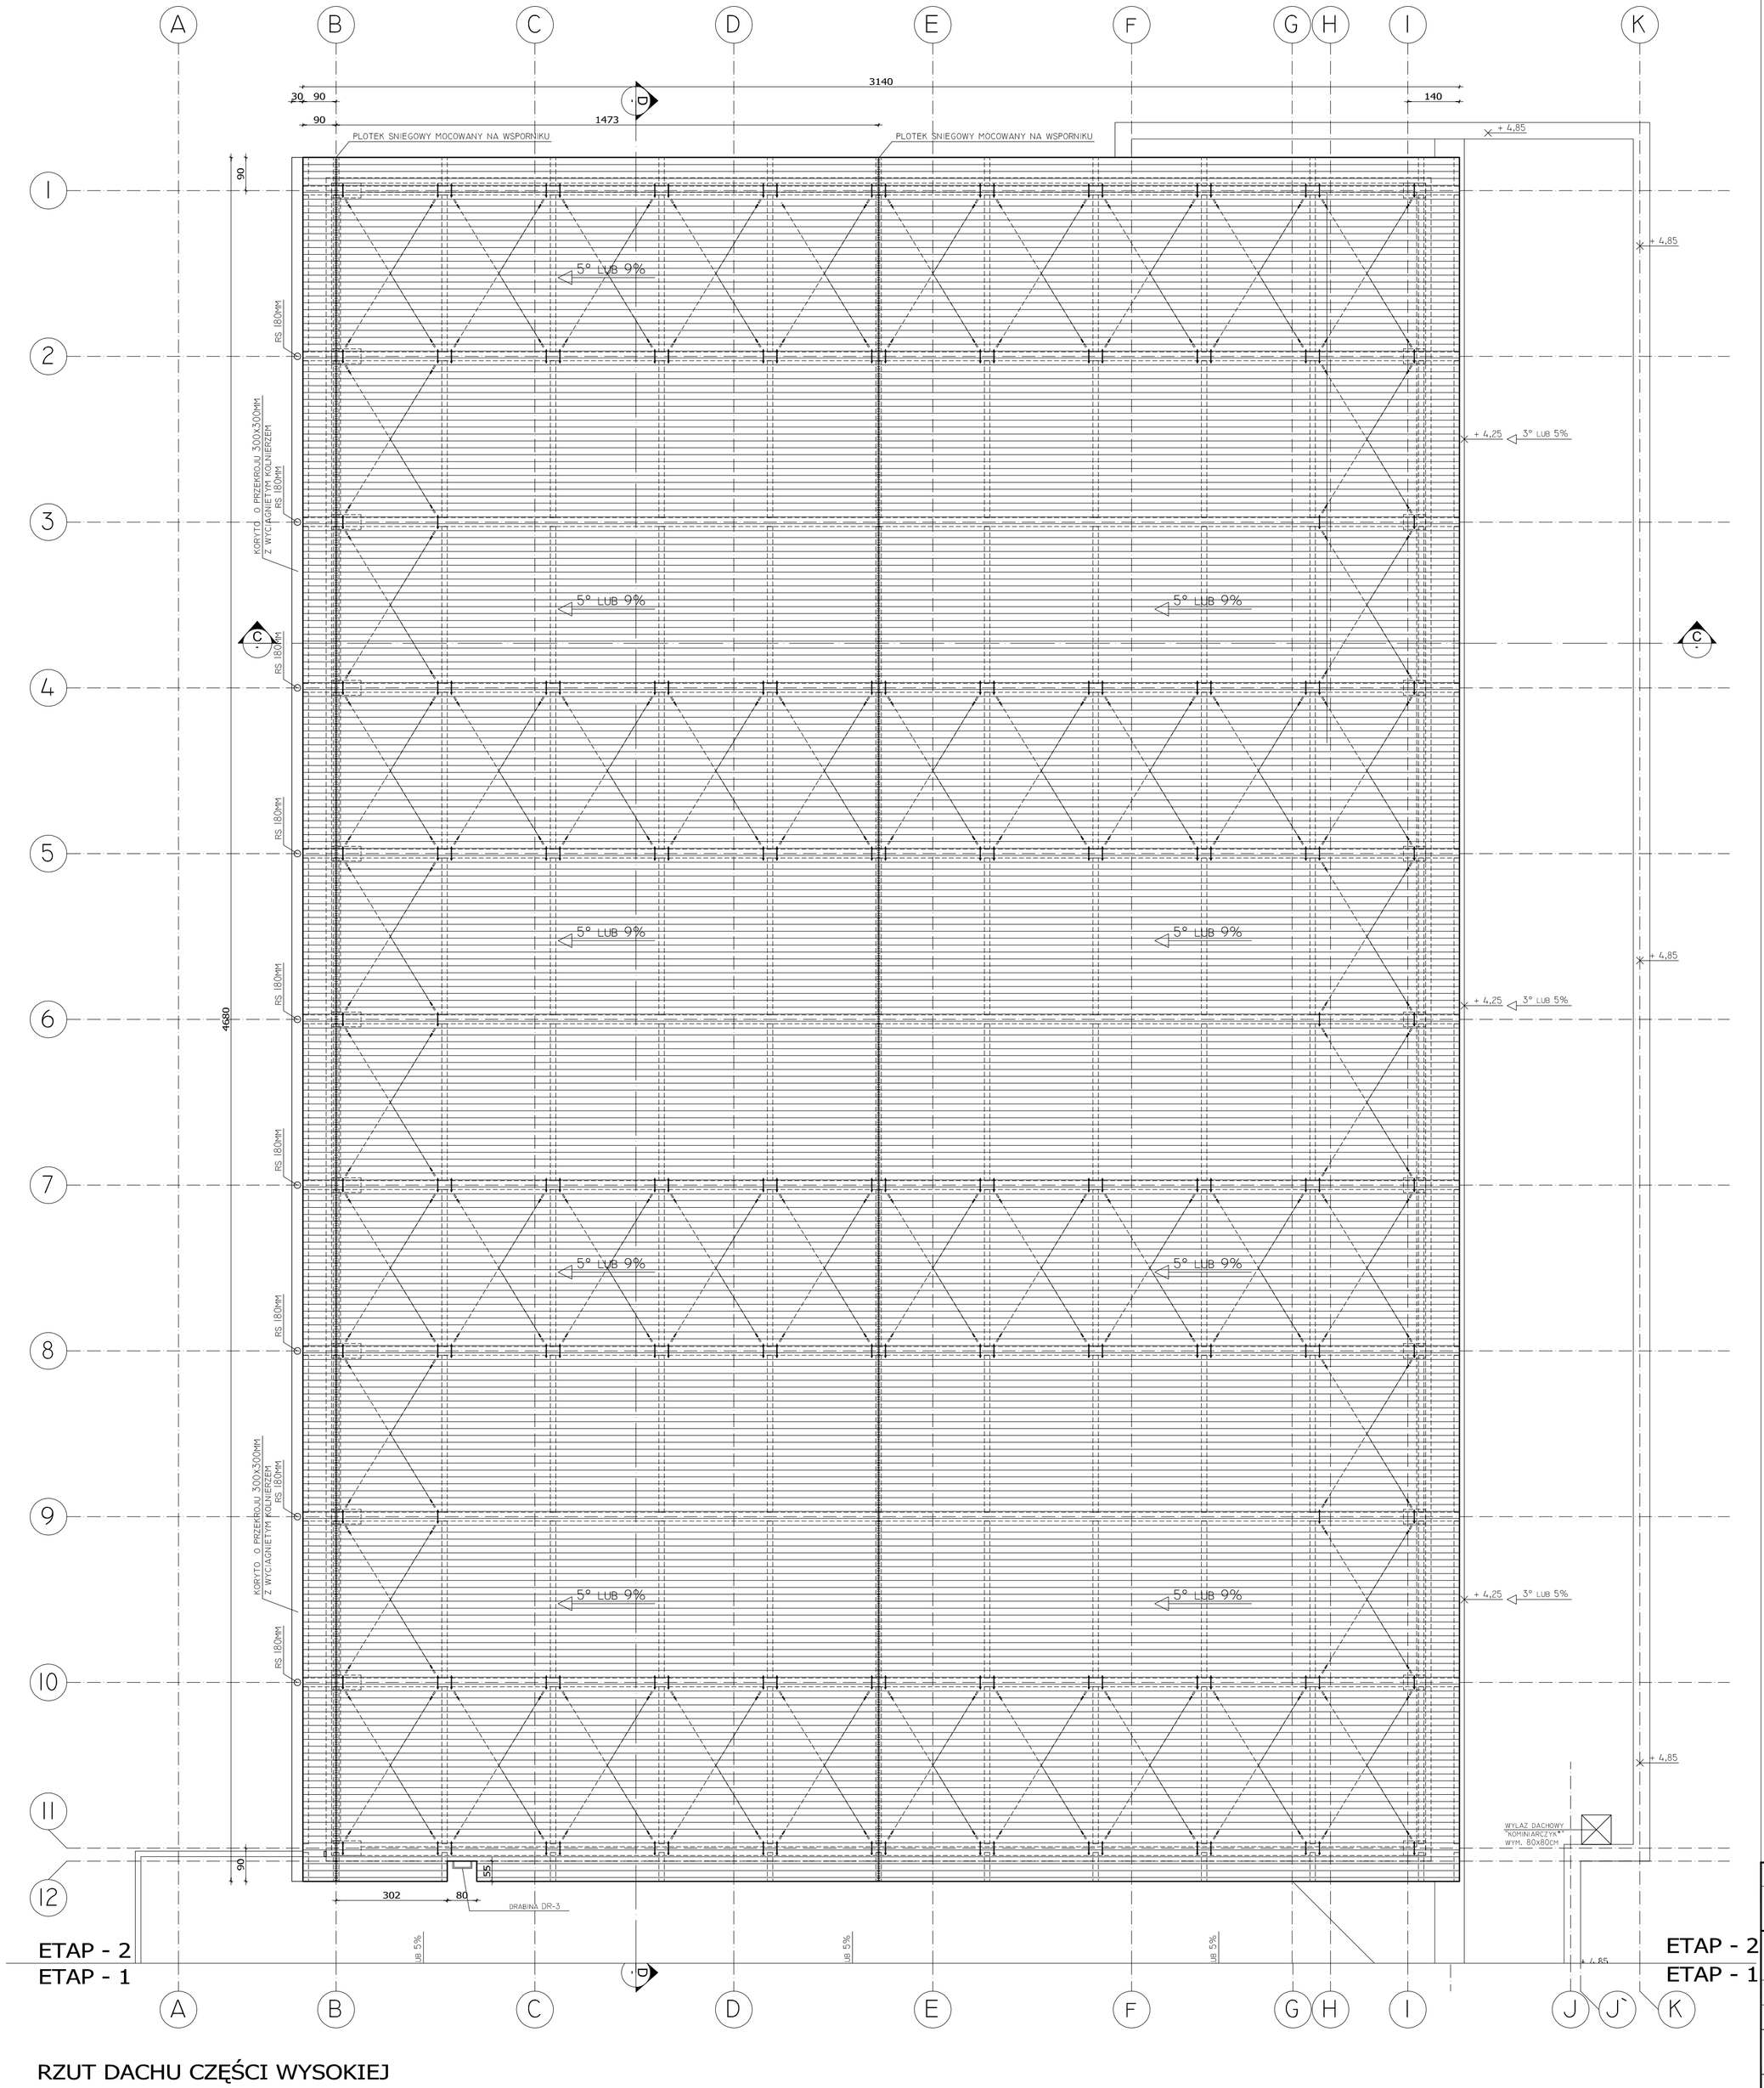


RZUT DACHU CZĘŚCI WYSOKIEJ

*dopuszcza się zamówienie rownorzędne od innch firm przy zachowniu wszystkich parametrów tech. oraz atestów i certyfikatów dobranych materiałów, posadzek, parkietów czy warstw wykończeniowych.

!!! UWAGA !!!

-WSZYSTKIE WYMIARY DRZWI np.90/200cm ODNOSZĄ SIĘ DO ŚWIATŁA PRZEJŚCIA. DODATKOWO NALEŻY UWZGLĘDNIĆ OŚCIEŻNICE JEJ SZEROKOŚĆ I WYSOKOŚĆ ORAZ NADPROŻE.
-WSZYSTKIE WYMIARY OKIEŃ np.120/170cm ODNOSZĄ SIĘ DO ŚWIATŁA OTWORU DLA MONTAŻU OKNA.
-WYSOKOŚĆ PARAPETU OKREŚLONO JAKO hp np.(hp-90cm
-PRZED ZAMÓWIENIEM STOLARKI WSZYSTKIE WYM. OTWORÓW NALEŻY SPRAWDZIĆ NA BUDOWIE
WYS. MIERZONA OD WYKOŃCZONEJ POSADZKI)

PROEXBUD WROCŁAW Sp. z o.o.

BIURO ARCHITEKTONICZNO-INŻYNIERSKIE

siedziba: 50-202 WROCŁAW, ul. Ks. Witolda 45/14
NIP: 895-10-05-567
e-mail: mail@proexbud.com
e-mail: proexbud@gmail.com
fax: + 48 71 793 00 16
tel: + 48 71 793 00 15
tel: + 48 71 796 65 65

Inwestor: UZDROWISKOWA GMINA MIEJSKA Szczawno-Zdrój, ul.Kościuszki 17, 58-310 Szczawno Zdr NIP 896-25-72-767,REGON 890716219

Adres inwestycji: ul. Słoneczna, Szczawno Zdrój, działka: nr 194/2, części działek 192/3,195dr, 263dr Obręb 1 - Szczawno Zdrój, AM - 3

Nr rys. EII/A-4

Faza: PROJEKT WYKONAWCZY

Adres inwestycji: Kompleks oświatowo-sportowo-rekreacyjny

Data: 07.2011

Branża: ARCHITEKTURA

Treść: RZUT DACHU CZ. WYSOKIEJ

Skala: 1:100

Projektant: mgr inż. arch, Małgorzata Klaczkych nr upr. 222/87/UW spec. architektoniczna

Opracował: tech. arch, Łukasz Łowkiel spec.architektoniczna

Sprawdz.: mgr inż. arch. Piotr Pabiaż spec.architektoniczna

301/01/DUW

PROJEKT CHRONIONY USTAWĄ O PRAWACH AUTORSKICH. WSZELKIE PRAWA ZASTRZEŻONE WYKORZYSTYWANIE TEGO PROJEKTU PRZEZ INNE JEDNOSTKI PROJEKT. WYMAGA ZGODY AUTORA