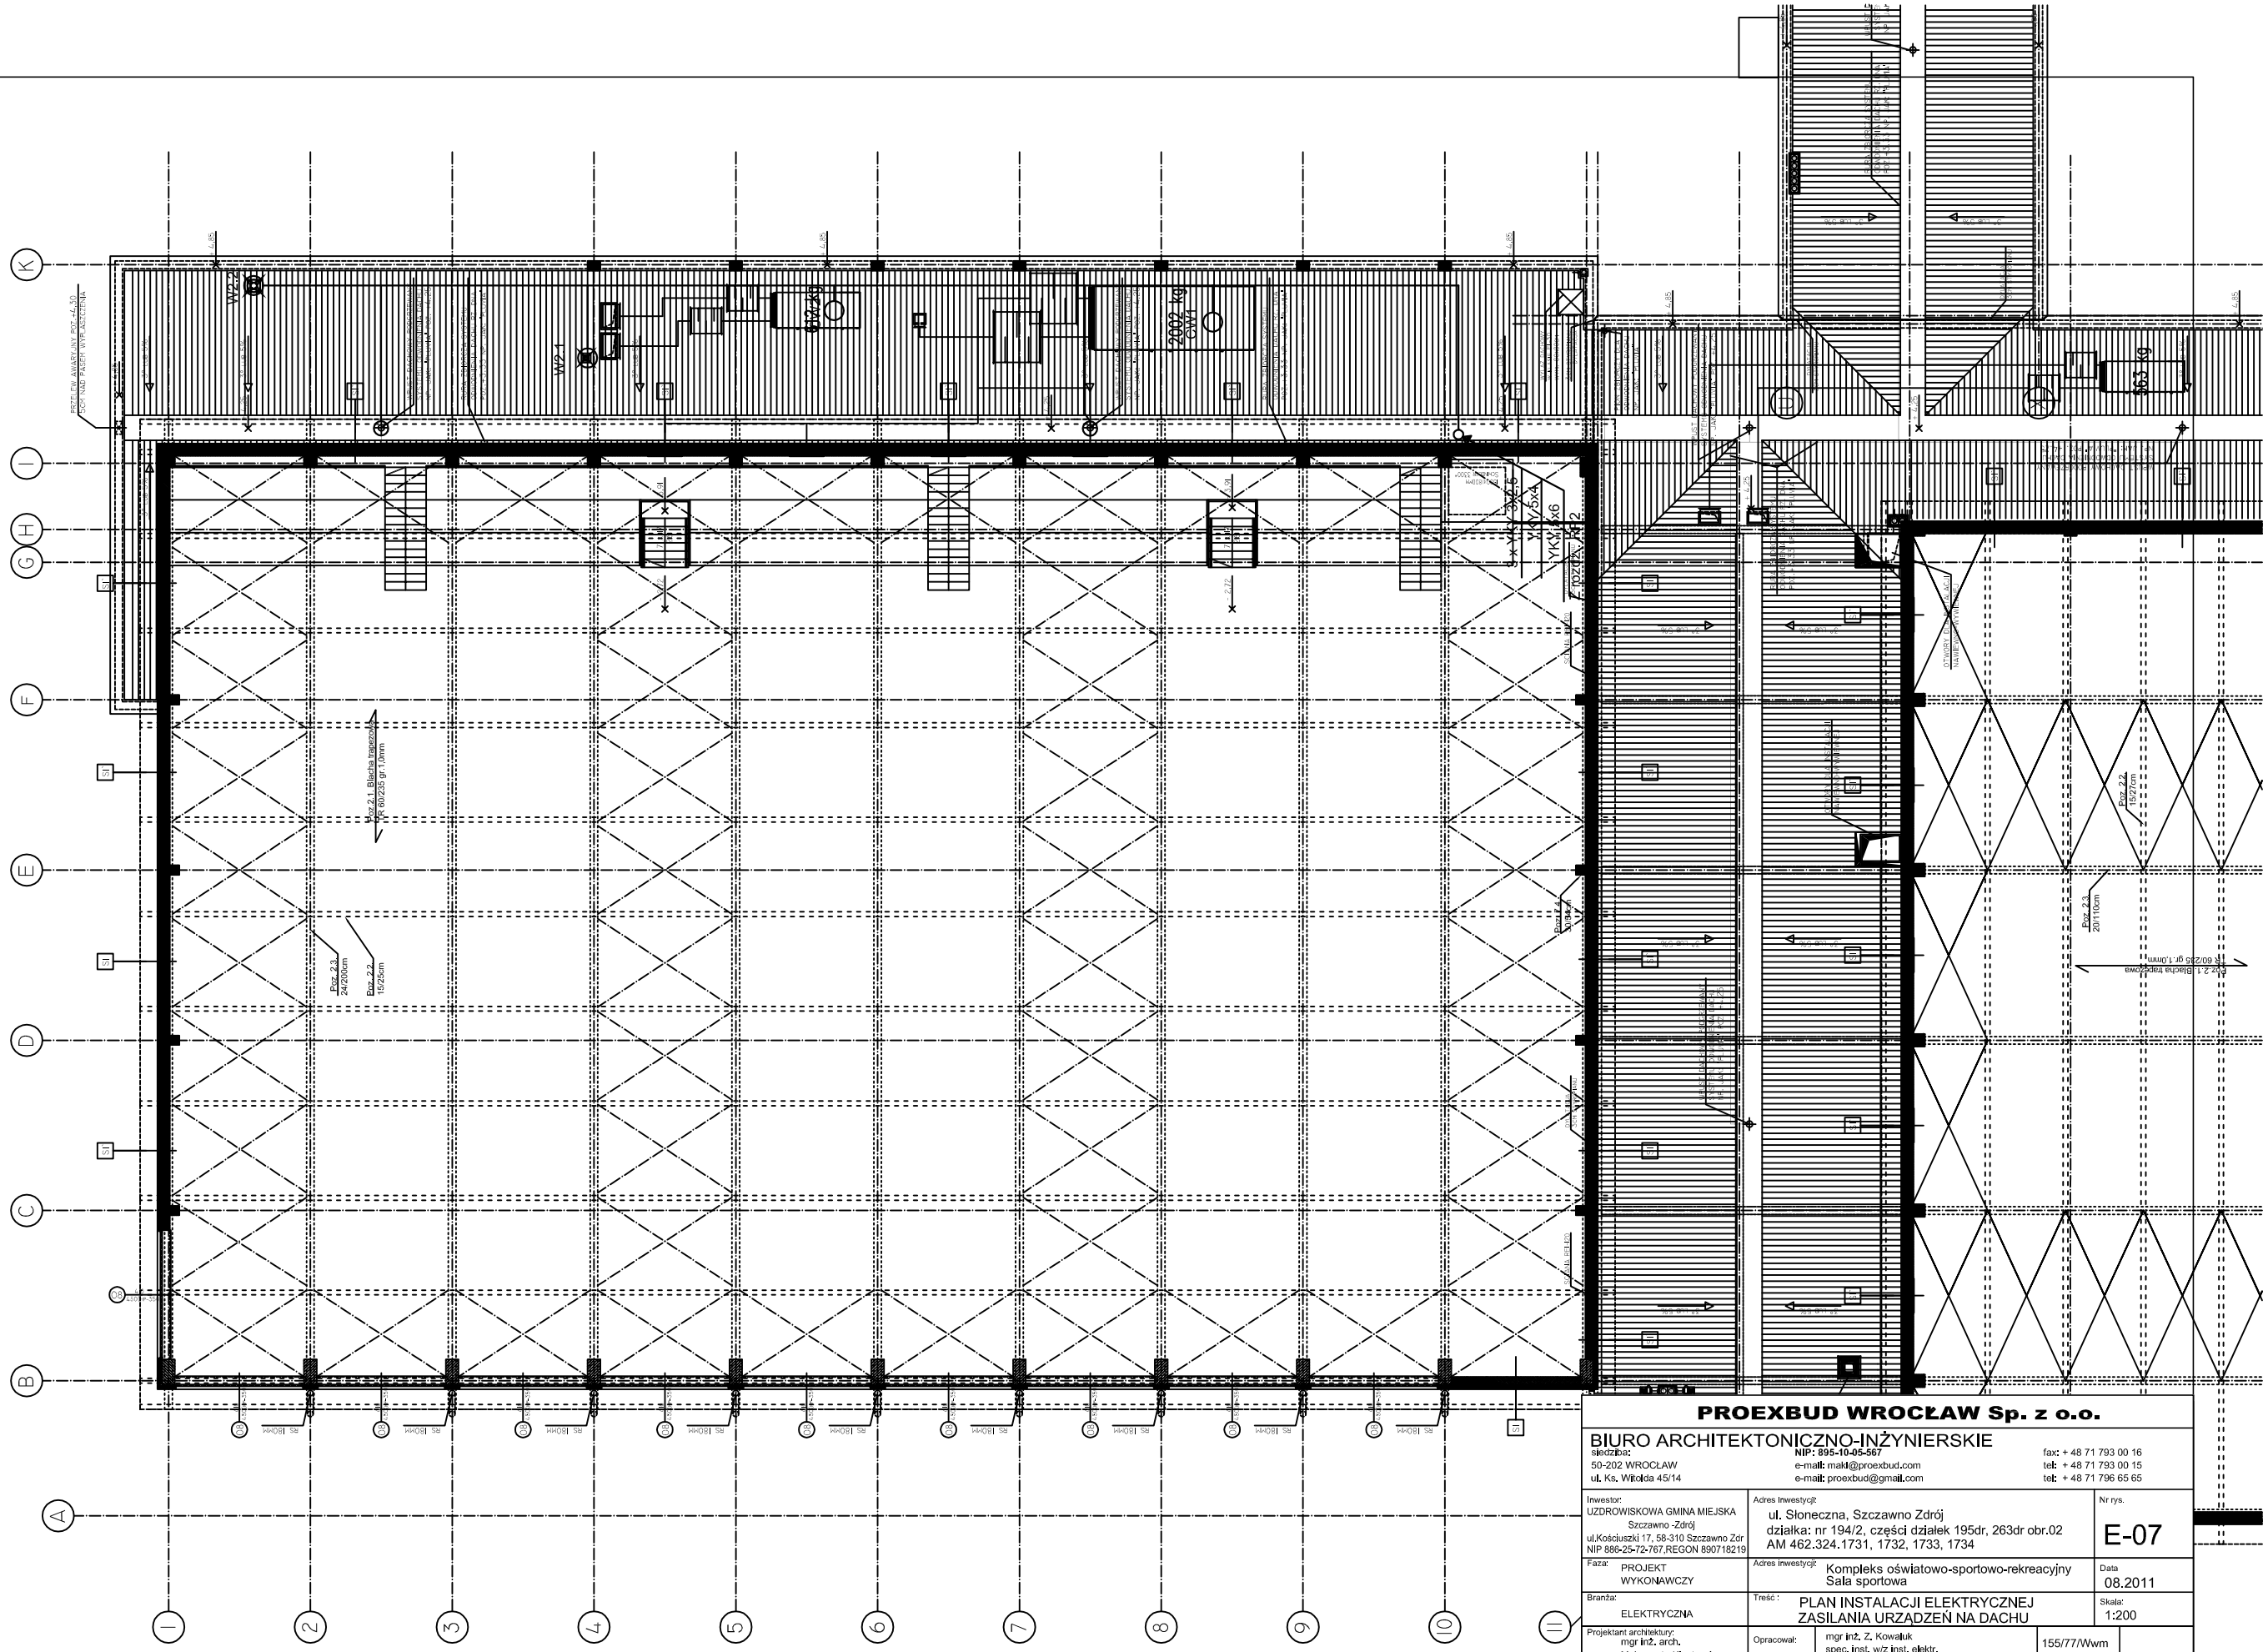


PROEXBUD WROCŁAW Sp. z o.o.

BIURO ARCHITEKTONICZNO-INŻYNIERSKIE

siedziba: NIP: 895-10-05-567 fax: + 48 71 793 00 16
50-202 WROCŁAW e-mail: makl@proexbud.com tel: + 48 71 793 00 15
ul. Ks. Witolda 45/14 e-mail: proexbud@gmail.com tel: + 48 71 796 65 65

Inwestor: UZDROWISKOWA GMINA MIEJSKA Szczawno -Zdrój ul.Kościuszki 17, 58-310 Szczawno Zdr. NIP 886-25-72-767,REGON 890718219	Adres Inwestycji: ul. Słoneczna, Szczawno Zdrój działka: nr 194/2, części działek 195dr, 263dr obr.02 AM 462.324.1731, 1732, 1733, 1734	Nr rys. E-07
Faza: PROJEKT WYKONAWCZY	Adres Inwestycji: Kompleks oświatowo-sportowo-rekreacyjny Sala sportowa	Data 08.2011
Branża: ELEKTRYCZNA	Treść: PLAN INSTALACJI ELEKTRYCZNEJ ZASILANIA URZĄDZEŃ NA DACHU	Skala: 1:200
Projektant architektury: mgr inż. arch. Małgorzata Kiestrzyń nr upr. 222/87/UW spec. architektoniczna	Opracował: mgr inż. Z. Kowaluk spec. inst. w/z inst. elektr.	155/77/Wwm
	Sprawdz.: mgr inż. R. Jaworski spec. inst. w/z inst. elektr.	274/79/WBPP

PROJEKT CHRONIONY USTAWĄ O PRAWACH AUTORSKICH, WSZELKIE PRAWA ZASTRZEŻONE
WYKORZYSTYWANIE TEGO PROJEKTU PRZEZ INNE JEDNOSTKI PROJEKT. WYMAGA ZGODY AUTORA