PROFIL KANALIZACJI DESZCZOWEJ Sd1 – Sd15

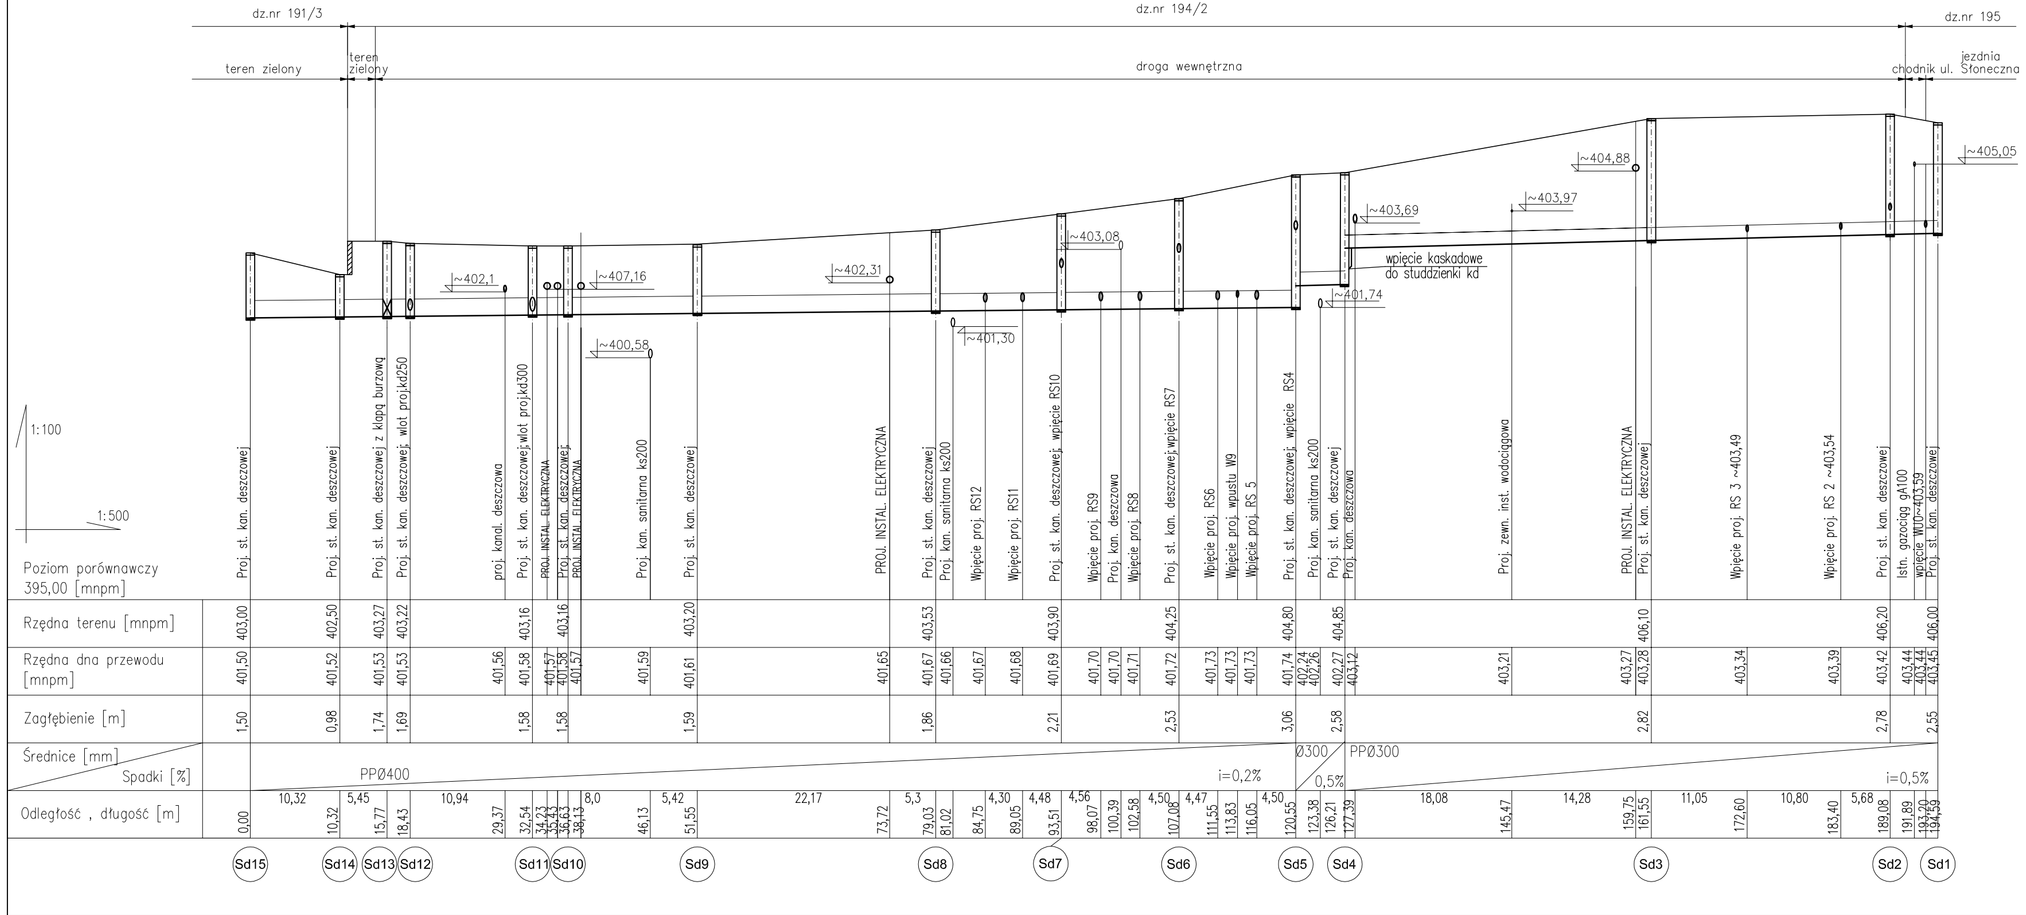

PROFIL KANALIZACJI DESZCZOWEJ Sd16 – Sd istn.

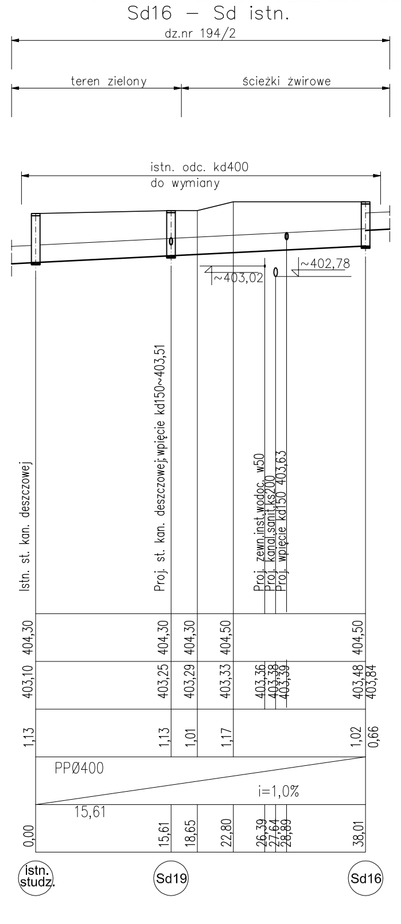

PROFIL KANALIZACJI DESZCZOWEJ Sd28 – Sd istn–Sd29.

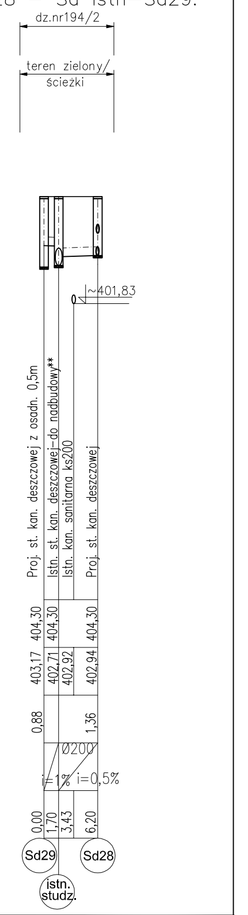

LEGENDA

projektowana kanalizacja deszczowa

Sd..i studzienka betonowa kanalizacji sanitarnej Dwewn. 1000/1200mm* przykryta włazem żeliwnym typu ciężkiego klasy D400

(*studzienka Sd13 – Dwewn.1200mm;
*studzienki Sd o H>2m – Dwewn. 1200mm;
*studzienki Sd o H<2m – Dwewn. 1000mm;)

RS...i projektowana rura spustowa/Pluvia

WU...i projektowane wpusty deszczowe

UWAGI:

1 – Sieć kanalizacji deszczowej wykonać z rur dwuściennych PP zewn. karbowanych SN8;

2 – Studzienka Sd4 z kaskadą zewnętrzną;

3 – Studzienka Sd13 z klapą zwrotną burzową.

4 – Przy skrzyżowaniach z istniejącym uzbrojeniem terenu roboty wykonywać ręcznie;

5 – Rzędną włazu w proj. studniach dostosować do poziomu proj. nawierzchni;

6 – Studzienki kanalizacyjne wykonać jako kompletne studnie systemowe z prefabrykowanych elementów betonowych i żelbetowych łączonych na uszczelki gumowe;

PROEXBUD WROCŁAW Sp. z o.o.
BIURO ARCHITEKTONICZNO-INŻYNIERSKIE
siedziba: 50-202 WROCŁAW ul. Ks. Witolda 45/14
NIP: 895-10-65-987
e-mail: mail@proexbud.com
e-mail: proexbud@gmail.com
fax: + 48 71 793 00 16
tel: + 48 71 793 00 15
tel: + 48 71 796 65 65

Inwestor: UZDROWISKOWA GMINA MIEJSKA Szczawno-Zdrój, ul.Kościuszki 17, 58-310 Szczawno Zdr. NIP 886-25-72-767 REGON 890718219
Adres inwestycji: ul. Słoneczna, Szczawno Zdrój; działka: nr 194/2, część działek: 192/3,195dr, 263dr, 191/1, 191/2 w,191/3,182dr, obręb 1 Szczawno Zdrój, AM - 3
Nr sys. ISZ-10
Fazа: PROJEKT WYKONAWCZY
Adres inwestycji: Kompleks oświatowo-sportowo-rekreacyjny
Data 06.2011
Branża: INSTALACJE SANITARNE
Treść: PROFILE KANALIZACJI DESZCZOWEJ CZ.1
Skala: 1:100 1:500

Projektant Inst. sanitarnych: mgr. inż. Mirosław Smolny spec. inst. w/z sieci, inst. i urz. ciepln., went., gaz., wodoc. i kanaliz. nr upr. 105 / DOŚ / 06

Sprawdzający Inst. sanitarnych: mgr inż. Magdalena Kicki-Ceglowska nr upr. 226 / DOŚ / 05 spec. inst. w/c sieciUinst. i urz.ciepl., went., gaz.,wodoc. i kanaliz.

PROJEKT CHRONIONY USTAWĄ O PRAWACH AUTORSKICH. WSZELKIE PRAWA ZASTRZEŻONE WYKORZYSTYWANIE TEGO PROJEKTU PRZEZ INNE JEDNOSTKI PROJEKT. WYMAGA ZGODY AUTORA