
PROFIL KANALIZACJI DESZCZOWEJ Sd12 – WU1

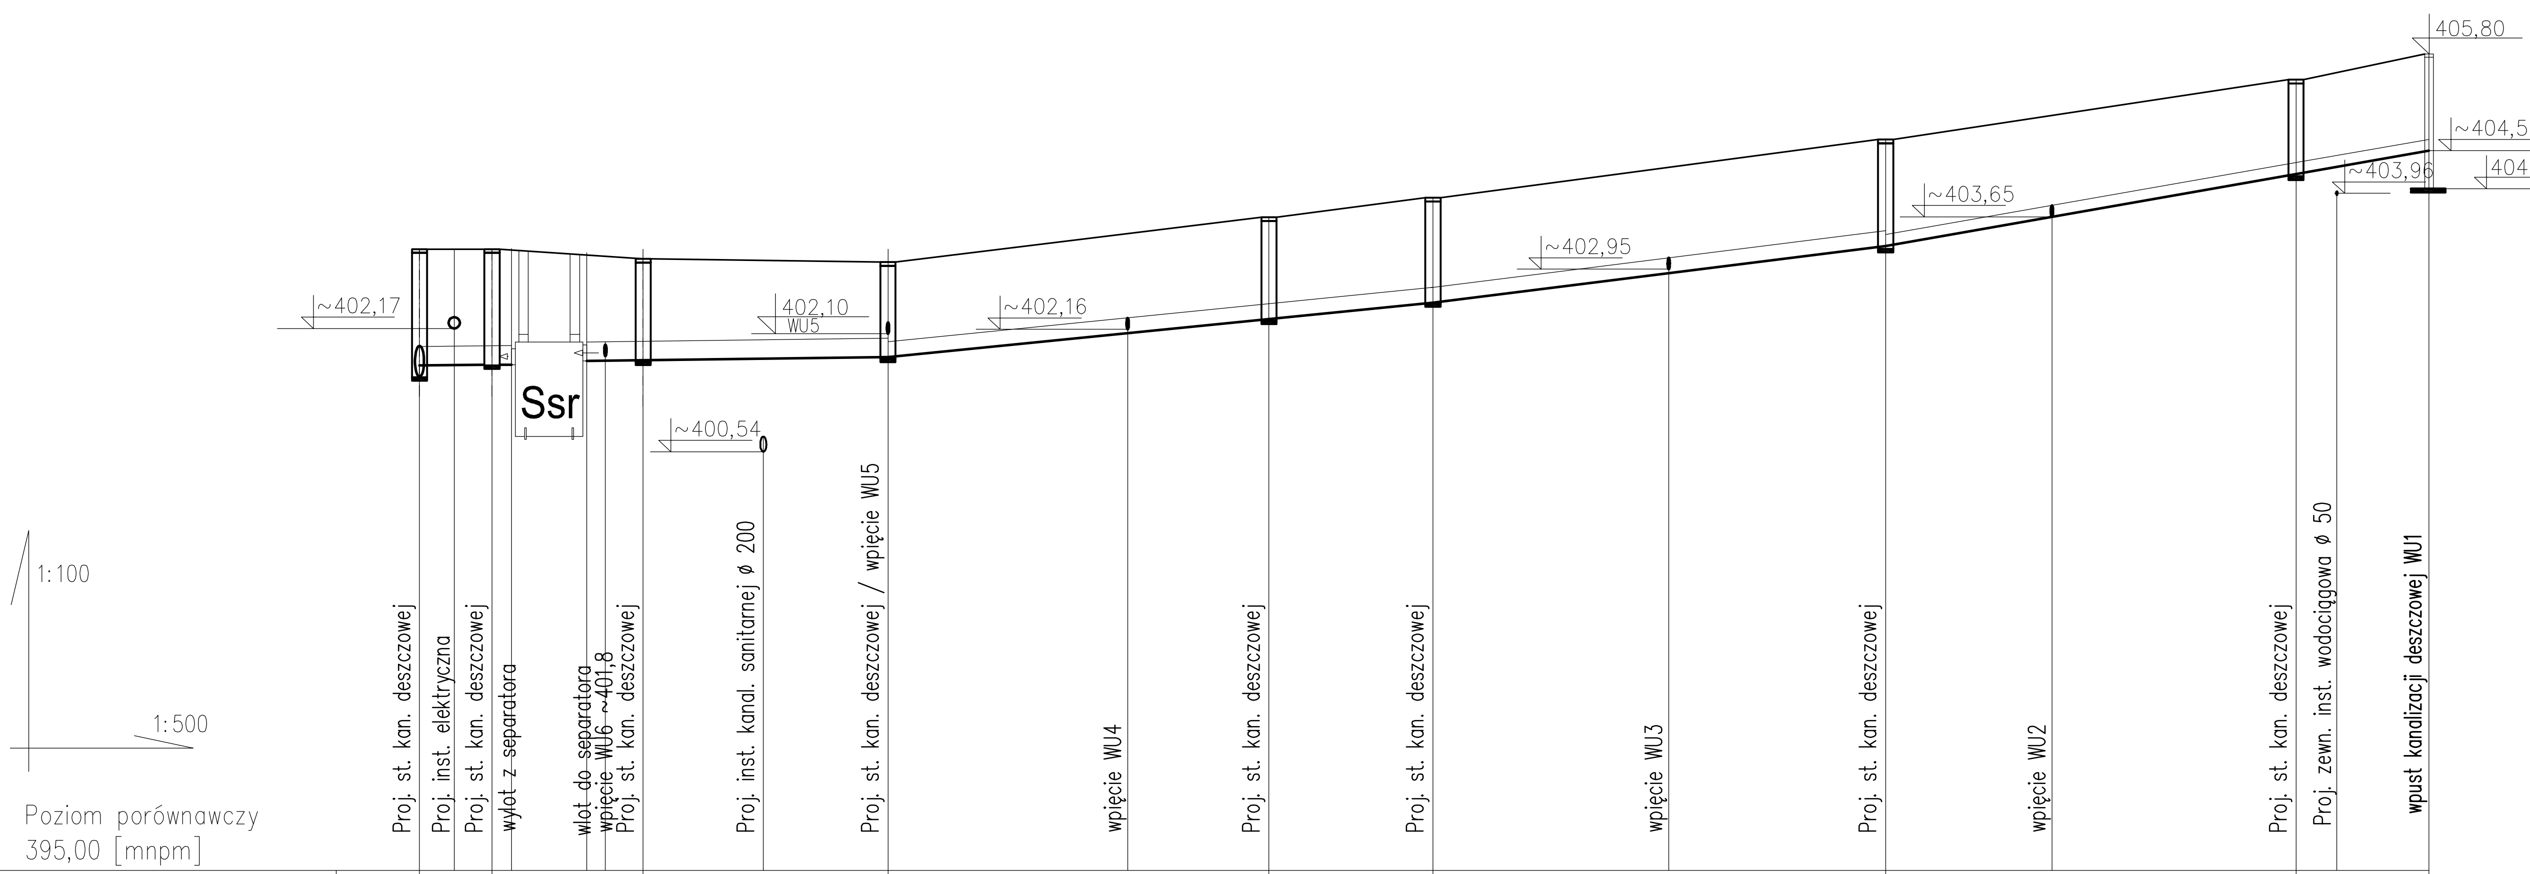

Poziom porównawczy 395,00 [mnpm]

Studnia	Opis	Rzędna terenu [mnpm]	Rzędna dna przewodu [mnpm]	Zagłębienie [m]	Odległość, długość [m]
Sd12	Proj. st. kan. deszczowej	403,22	401,53	1,69	0,00
	Proj. inst. elektryczna	403,22	401,68	1,54	2,5
Sd26	Proj. st. kan. deszczowej	403,22	401,68 / 401,69	1,53	4,78
	wylot z separatora		401,70		
	wlot do separatora		401,75		
	wpięcie WU6 ~401,8		401,75		12,3
Sd25	Proj. st. kan. deszczowej	403,09	401,76	1,33	14,78
	Proj. inst. kanal. sanitarnej ø 200		401,77		23,04
Sd24	Proj. st. kan. deszczowej / wpięcie WU5	403,05	401,79	1,26	30,98
	wpięcie WU4		402,11		46,82
Sd23	Proj. st. kan. deszczowej	403,64	402,29	1,35	56,18
Sd22	Proj. st. kan. deszczowej	403,90	402,51	1,39	67,03
	wpięcie WU3		402,90		82,63
Sd21	Proj. st. kan. deszczowej	404,67	403,26	1,41	96,98
	wpięcie WU2		403,65		107,99
Sd20	Proj. st. kan. deszczowej	405,46	404,20	1,26	124,15
	Proj. zewn. inst. wodociągowa ø 50		404,31		126,87
WU1	wpust kanalizacji deszczowej WU1	405,80	404,52	1,28	132,95

Odcinek	Średnice [mm]	Spadki [%]	Długości [m]
Sd12 – Sd25	PPØ250	i=0,2%	7,52
Sd25 – Sd24	PPØ250	i=0,2%	
Sd24 – Sd22	PPØ200	i=2%	15,84; 9,36; 10,85
Sd22 – Sd21	PPØ200	i=2,5%	15,60; 14,35
Sd21 – WU1	PPØ150	i=3,5%	11,01; 16,16; 6,08

* stosować rozwiązania jak wymienione w projekcie lub równorzędne

LEGENDA

——— projektowana kanalizacja deszczowa

Sd..i proj. studzienka betonowa kanalizacji deszczowej Dwewn. 1000/1200mm*
(Sd13 oraz Sd o H>2000mm – Øw1200mm; pozostałe Øw1000mm; Sd27–29 – STUDZIENKI Øw800mm Z OSADNIKAMI 0,5m)

RS...i projektowana rura spustowa/Pluvia

WU...i projektowane wpusty deszczowe

Ssr - proj. separator substancji ropopochodnych z osadnikiem,np. SKG NG20 firmy HAURATON

UWAGI:

1 – Sieć kanalizacji deszczowej wykonać z rur dwuściennych PP zewn. karbowanych SN8;
2 – Przy skrzyżowaniach z istniejącym uzbrojeniem terenu roboty wykonywać ręcznie;
3 – Rzędną włazu w proj. studniach dostosować do poziomu proj. nawierzchni;
4 – Studzienki kanalizacyjne wykonać jako kompletne studnie systemowe z prefabrykowanych elementów betonowych i żelbetowych łączonych na uszczelki gumowe;

PROEXBUD WROCŁAW Sp. z o.o.
BIURO ARCHITEKTONICZNO-INŻYNIERSKIE
siedziba: 50-202 WROCŁAW, ul. Ks. Witolda 45/14
NIP: 895-10-05-567
e-mail: maki@proexbud.com
e-mail: proexbud@gmial.com
fax: + 48 71 793 00 16
tel: + 48 71 793 00 15
tel: + 48 71 796 65 65

Inwestor: UZDROWISKOWA GMINA MIEJSKA Szczawno -Zdrój, ul.Kościuszki 17, 58-310 Szczawno Zdr, NIP 886-25-72-767,REGON 890718219

Adres inwestycji: ul. Słoneczna, Szczawno Zdrój, działka: nr 194/2, część działek: 192/3,195dr, 263dr, 191/1,191/2 w,191/3,182dr, obręb 1 Szczawno Zdrój, AM - 3

Nr rys.: ISZ-14

Faza: PROJEKT WYKONAWCZY

Adres inwestycji: Kompleks oświatowo-sportowo-rekreacyjny

Data: 06.2011

Branża: INSTALACJE SANITARNE

Treść: PROFILE KANALIZACJI DESZCZOWEJ CZ.5

Skala: 1:100 / 1:500

Projektant inst. sanitarnych: mgr. inż. Mirosław Smolny, spec. inst. w/z sieci, inst. i urz. ciepln., went., gaz.,wodoc. i kanaliz. nr upr. 105 / DOŚ / 06

Sprawdzajacy inst. sanitarnych: mgr inż. Magdalena Król-Cegłowska, nr upr. 226 / DOŚ / 05, spec. inst. w/z sieci,inst. i urz.ciepl., went.,gaz.,wodoc. i kanaliz.

PROJEKT CHRONIONY USTAWĄ O PRAWACH AUTORSKICH, WSZELKIE PRAWA ZASTRZEŻONE
WYKORZYSTYWANIE TEGO PROJEKTU PRZEZ INNE JEDNOSTKI PROJEKT. WYMAGA ZGODY AUTORA