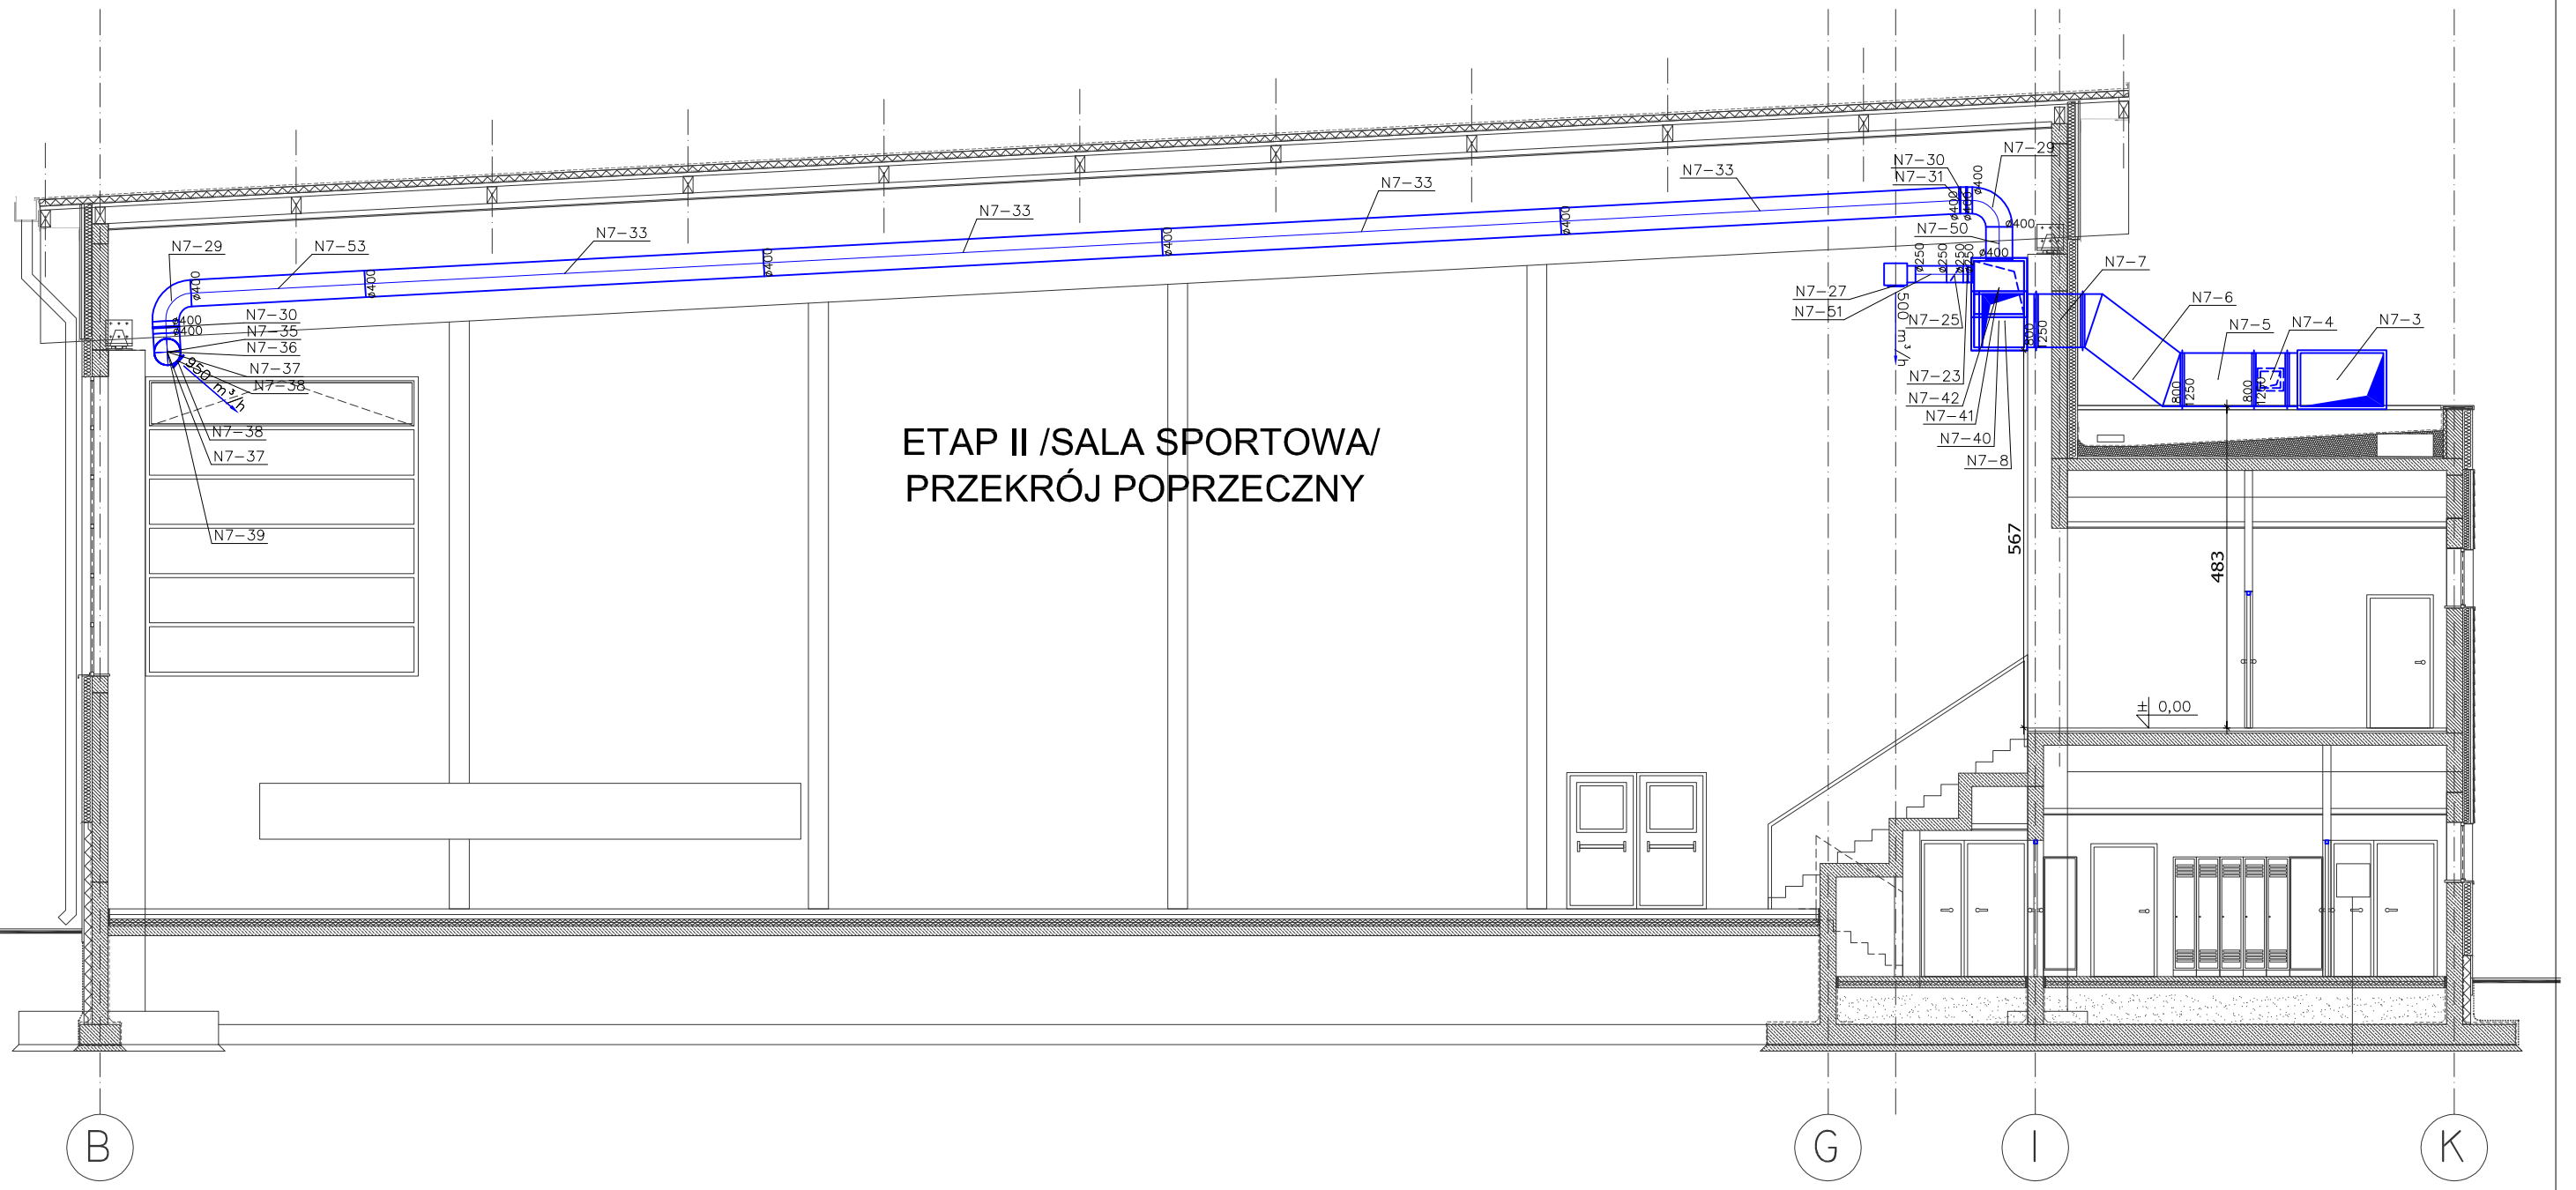

ETAP II /SALA SPORTOWA/ PRZEKRÓJ POPRZECZNY

ETAP II /SALA SPORTOWA/ PRZEKRÓJ PRZEZ WENTYLACJĘ MECHANICZNĄ - UKŁAD N7

NALEŻY STOSOWAĆ MATERIAŁY I URZĄDZENIA JAK ZAPROJ. LUB RÓWNORZĘDNE

PROEXBUD WROCŁAW Sp. z o.o.

BIURO ARCHITEKTONICZNO-INŻYNIERSKIE

siedziba: 50-202 WROCŁAW ul. Ks. Witolda 45/14
NIP: 895-10-05-567
e-mail: maki@proexbud.com
e-mail: proexbud@gmail.com
fax: + 48 71 793 00 16
tel: + 48 71 793 00 15
tel: + 48 71 796 65 65

Inwestor: UZDROWISKOWA GMINA MIEJSKA Szczawno -Zdrój ul.Kościuszki 17, 58-310 Szczawno Zdr NIP 886-25-72-767,REGON 890718219	Adres inwestycji: ul. Słoneczna, Szczawno Zdrój działka: nr 194/2, części działek 195dr, 263dr obr.1 AM 3	Nr rys. EII/IS-16
Faza: PROJEKT WYKONAWCZY	Adres inwestycji: Kompleks oświatowo-sportowo-rekreacyjny	Data 03.2011
Branża: INSTALACJE SANITARNE	Treść: WENTYLACJA MECHANICZNA PRZEKROJE CZĘŚĆ I	Skala: 1:100

Projektant architektury: mgr inż. arch. Małgorzata Kiestrzyń nr upr. 222/87/UW spec. architektoniczna	Projektant:	mgr inż. Mirosław Smolny spec. inst. w/z sieci,inst. i urz.ciepł.,went.,gaz.,wodoc. i kanaliz.	105/DOŚ/06
	Sprawdz.:	mgr inż. Magdalena Król - Cegłowska spec. inst. w/z sieci,inst. i urz.ciepł.,went.,gaz.,wodoc. i kanaliz.	226/DOŚ/05

PROJEKT CHRONIONY USTAWĄ O PRAWACH AUTORSKICH, WSZELKIE PRAWA ZASTRZEŻONE WYKORZYSTYWANIE TEGO PROJEKTU PRZEZ INNE JEDNOSTKI PROJEKT. WYMAGA ZGODY AUTORA