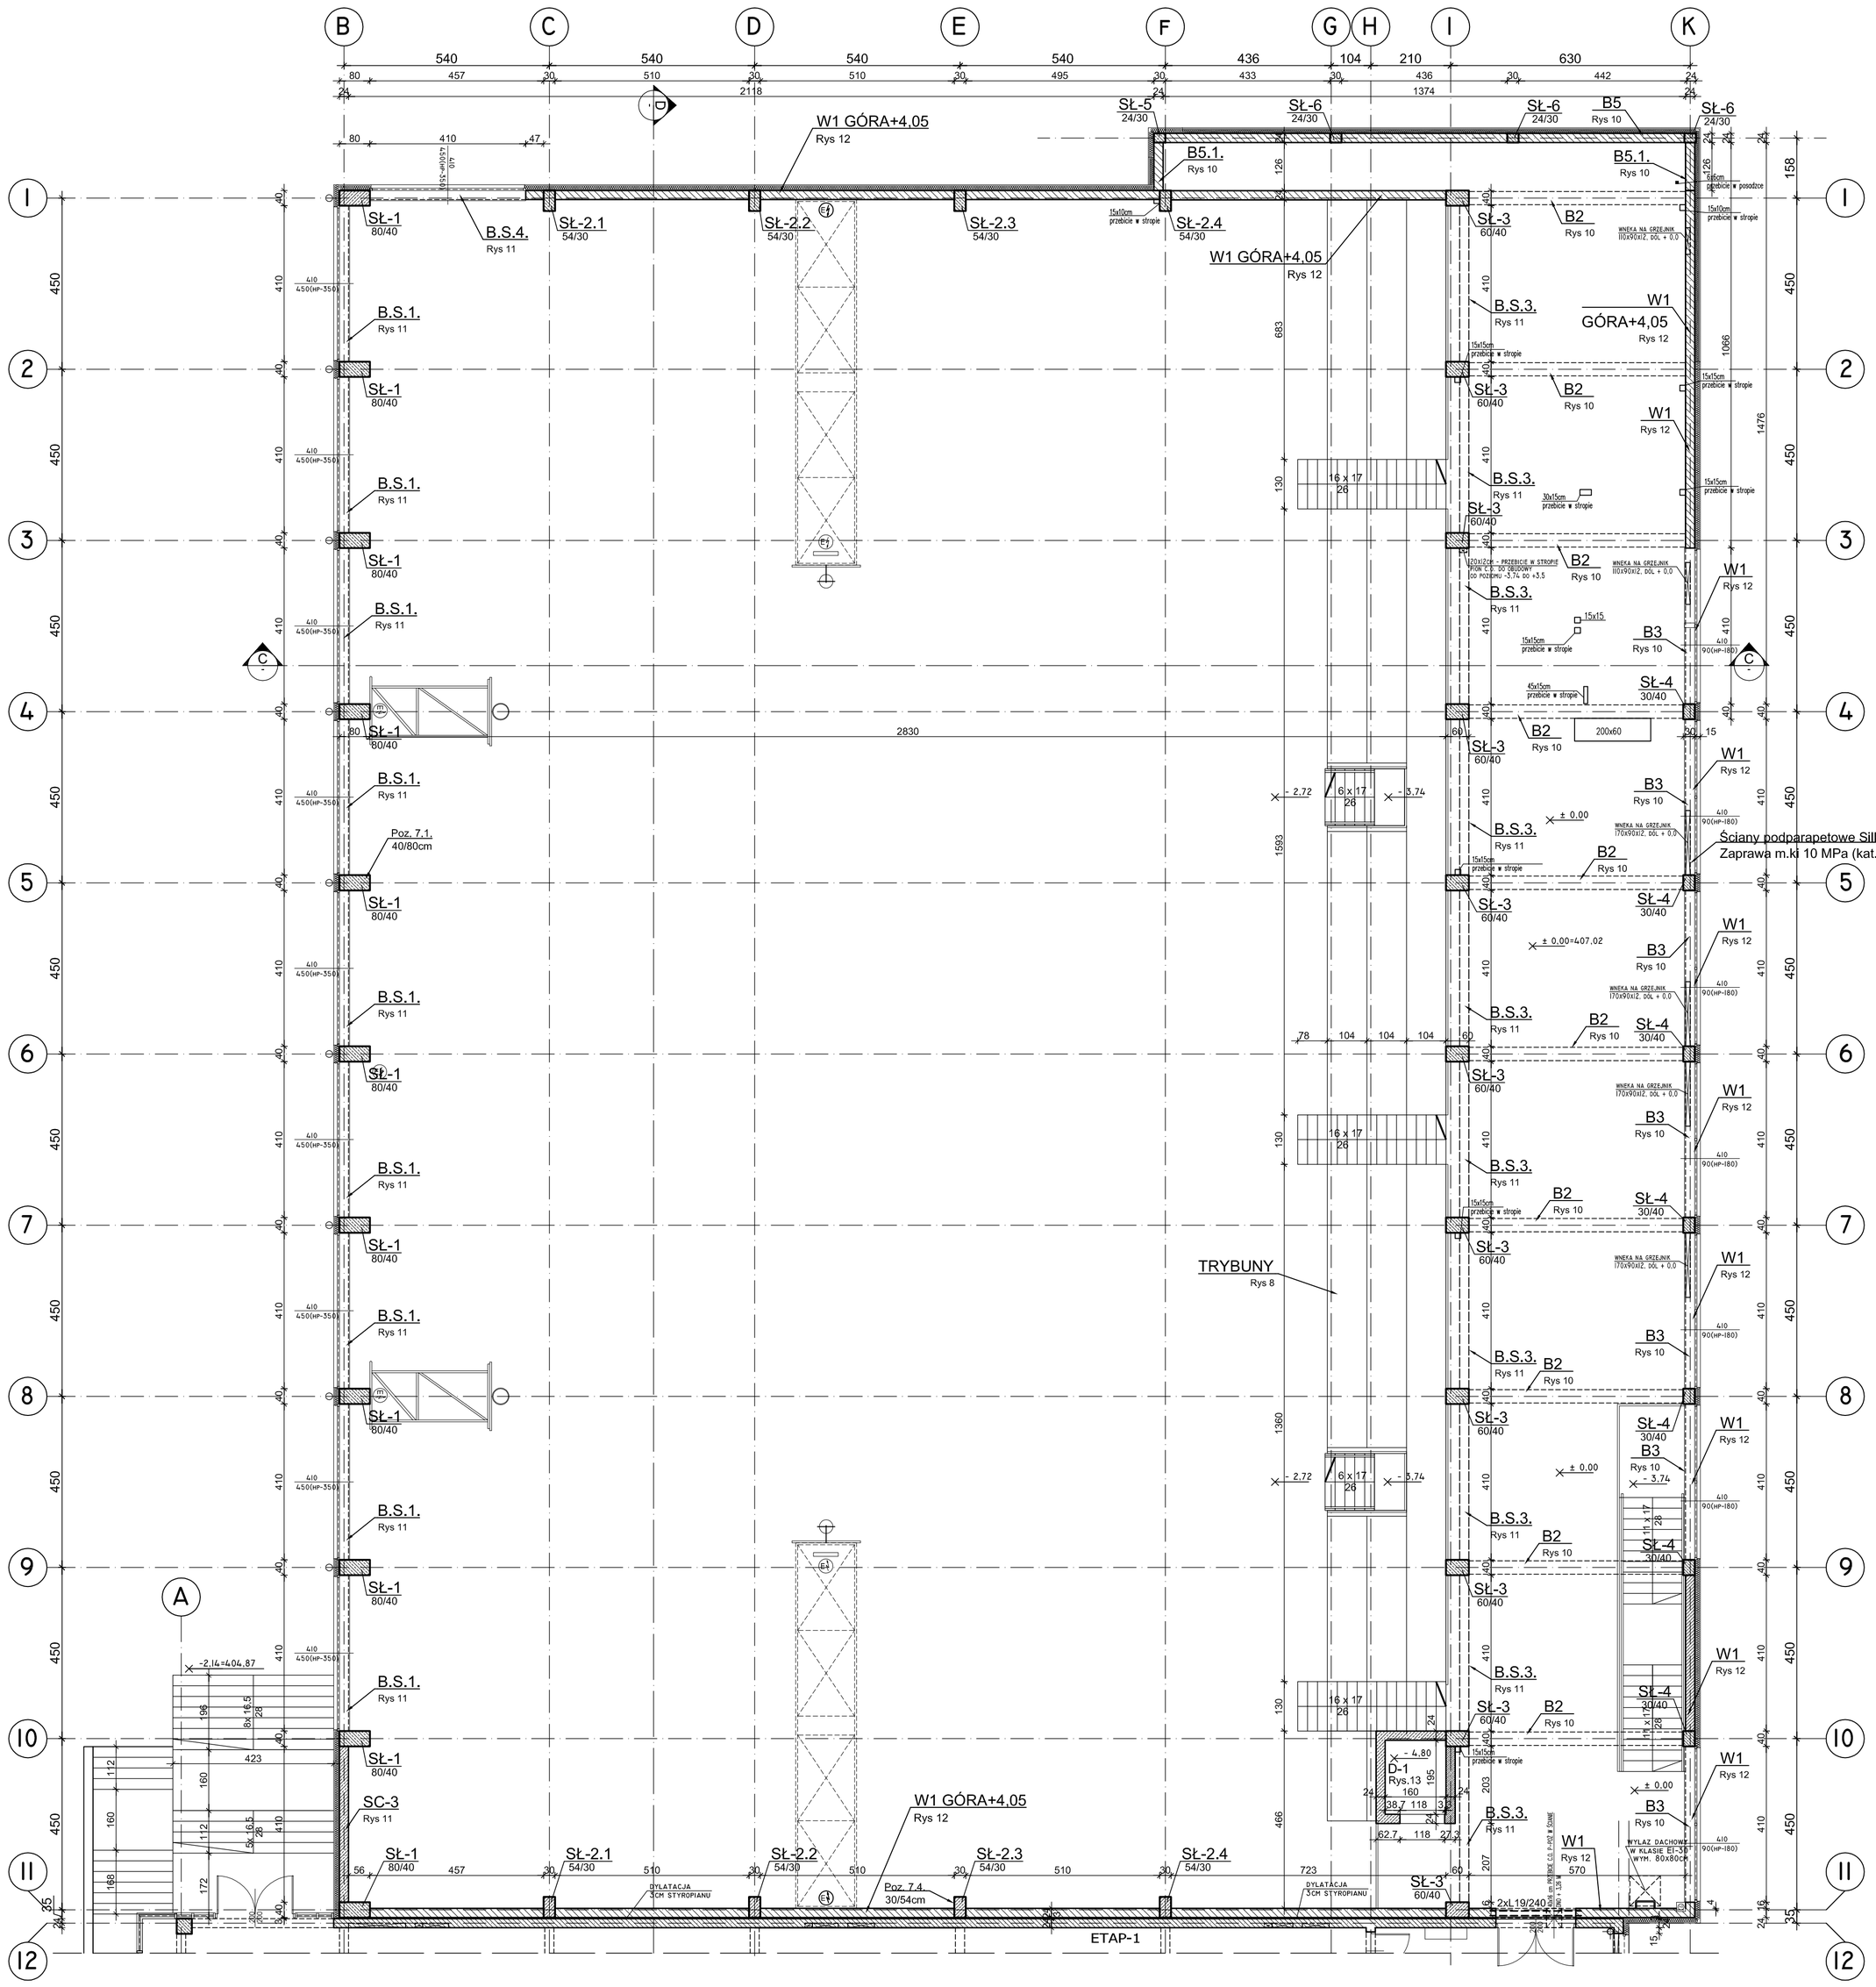


Ściany podparapetowe Silka kl 20 MPa (kat.1.)
Zaprawa m.ki 10 MPa (kat. wykonania prac A).

RZUT PARTERU (SALA SPORTOWA) 1:100

ETAP II

KLASA EKSPOZYCJI ŚRODOWISKA XC1-XC4.
BETON C25-30 (B30)
STAL ZBROJENIOWA A-III N (RB 500), A-I (ST3SX).
ŚCIANY MUROWANE Z CEGŁY WAPIENNO- PIASKOWEJ SILKA KL 20 MPA (KAT.1)
NA ZAPRAWIE M.KI 10 MPA (KAT. WYKONANIA PRAC A).
DACH DREWNIANY- DŹWIGARY Z DREWNA KLEJONEGO GL 28
PŁATWIE Z DREWNA SOSNOWEGO BĄDŹ ŚWIERKOWEGO C30.
STAL KSZTAŁTOWA St3SX

BELKI NADPROŻOWE L-19

TYP	SZT.
L19N/240	2

ETAP II SALA SPORTOWA

PROEXBUD WROCŁAW Sp. z o.o.
BIURO ARCHITEKTONICZNO-INŻYNIERSKIE
siedziba: 50-202 WROCŁAW, ul. Ks. Witolda 45/14
NIP: 895-10-65-567
e-mail: makl@proexbud.com
e-mail: proexbud@gmail.com
fax: + 48 71 793 00 16
tel: + 48 71 793 00 15
tel: + 48 71 796 65 65

Inwestor: UZDROWISKOWA GMINA MIEJSKA Szczawno -Zdrój, ul.Kościuszki 17, 58-310 Szczawno Zdr, NIP 886-25-72-767,REGON 890718219

Adres inwestycji: ul. Słoneczna, Szczawno Zdrój, działka: nr 194/2, części działek 192/3,195dr, 263dr, Obręb 1 - Szczawno Zdrój, AM - 3

Nr rys. 3/K

Faza: PROJEKT WYKONAWCZY

Adres inwestycji: Kompleks oświatowo-sportowo-rekreacyjny

Data 07.2011

Branża: KONSTRUKCJA

Treść: RZUT PARTERU UKŁAD ELEMENTÓW KONSTRUKCYJNYCH

Skala: 1:100

Projektant: mgr inż. TOMASZ WOJTAŚ, nr upr. 84/93/UW, spec.konstrukcyjno-budowlana

Sprawdzający: mgr inż. TOMASZ DOBRAS, nr upr.538/94/UW, spec.konstrukcyjno-budowlana

Współpraca: Ewa Wójciak

PROJEKT CHRONIONY USTAWĄ O PRAWACH AUTORSKICH, WSZELKIE PRAWA ZASTRZEŻONE
WYKORZYSTYWANIE TEGO PROJEKTU PRZEZ INNE JEDNOSTKI PROJEKT. WYMAGA ZGODY AUTORA