
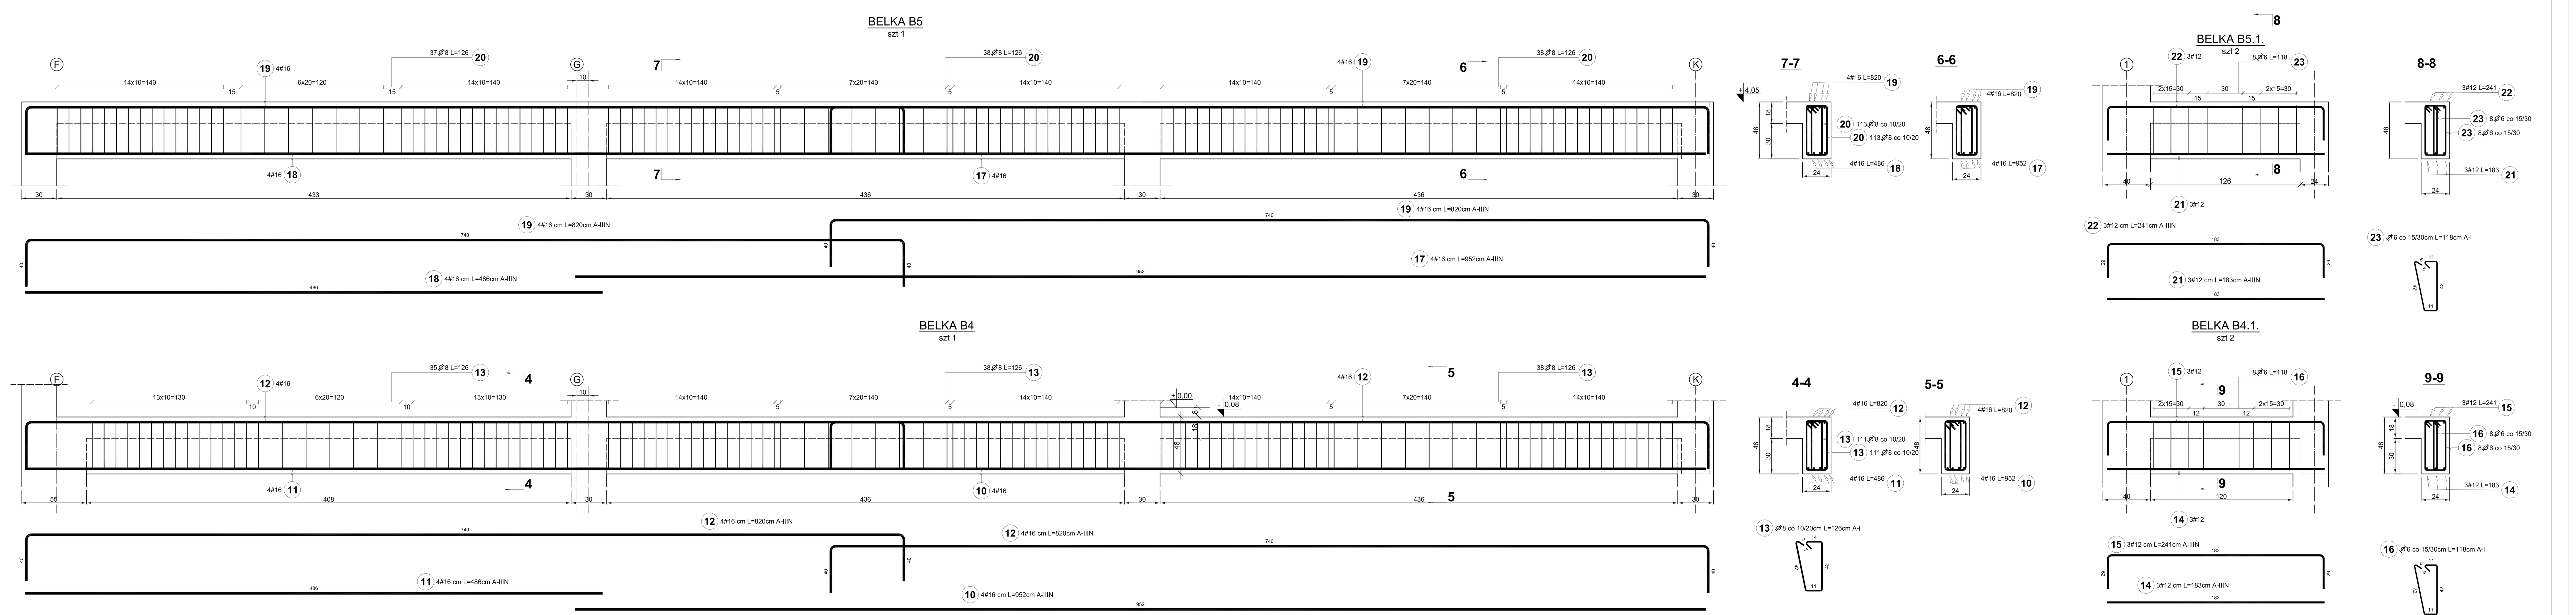


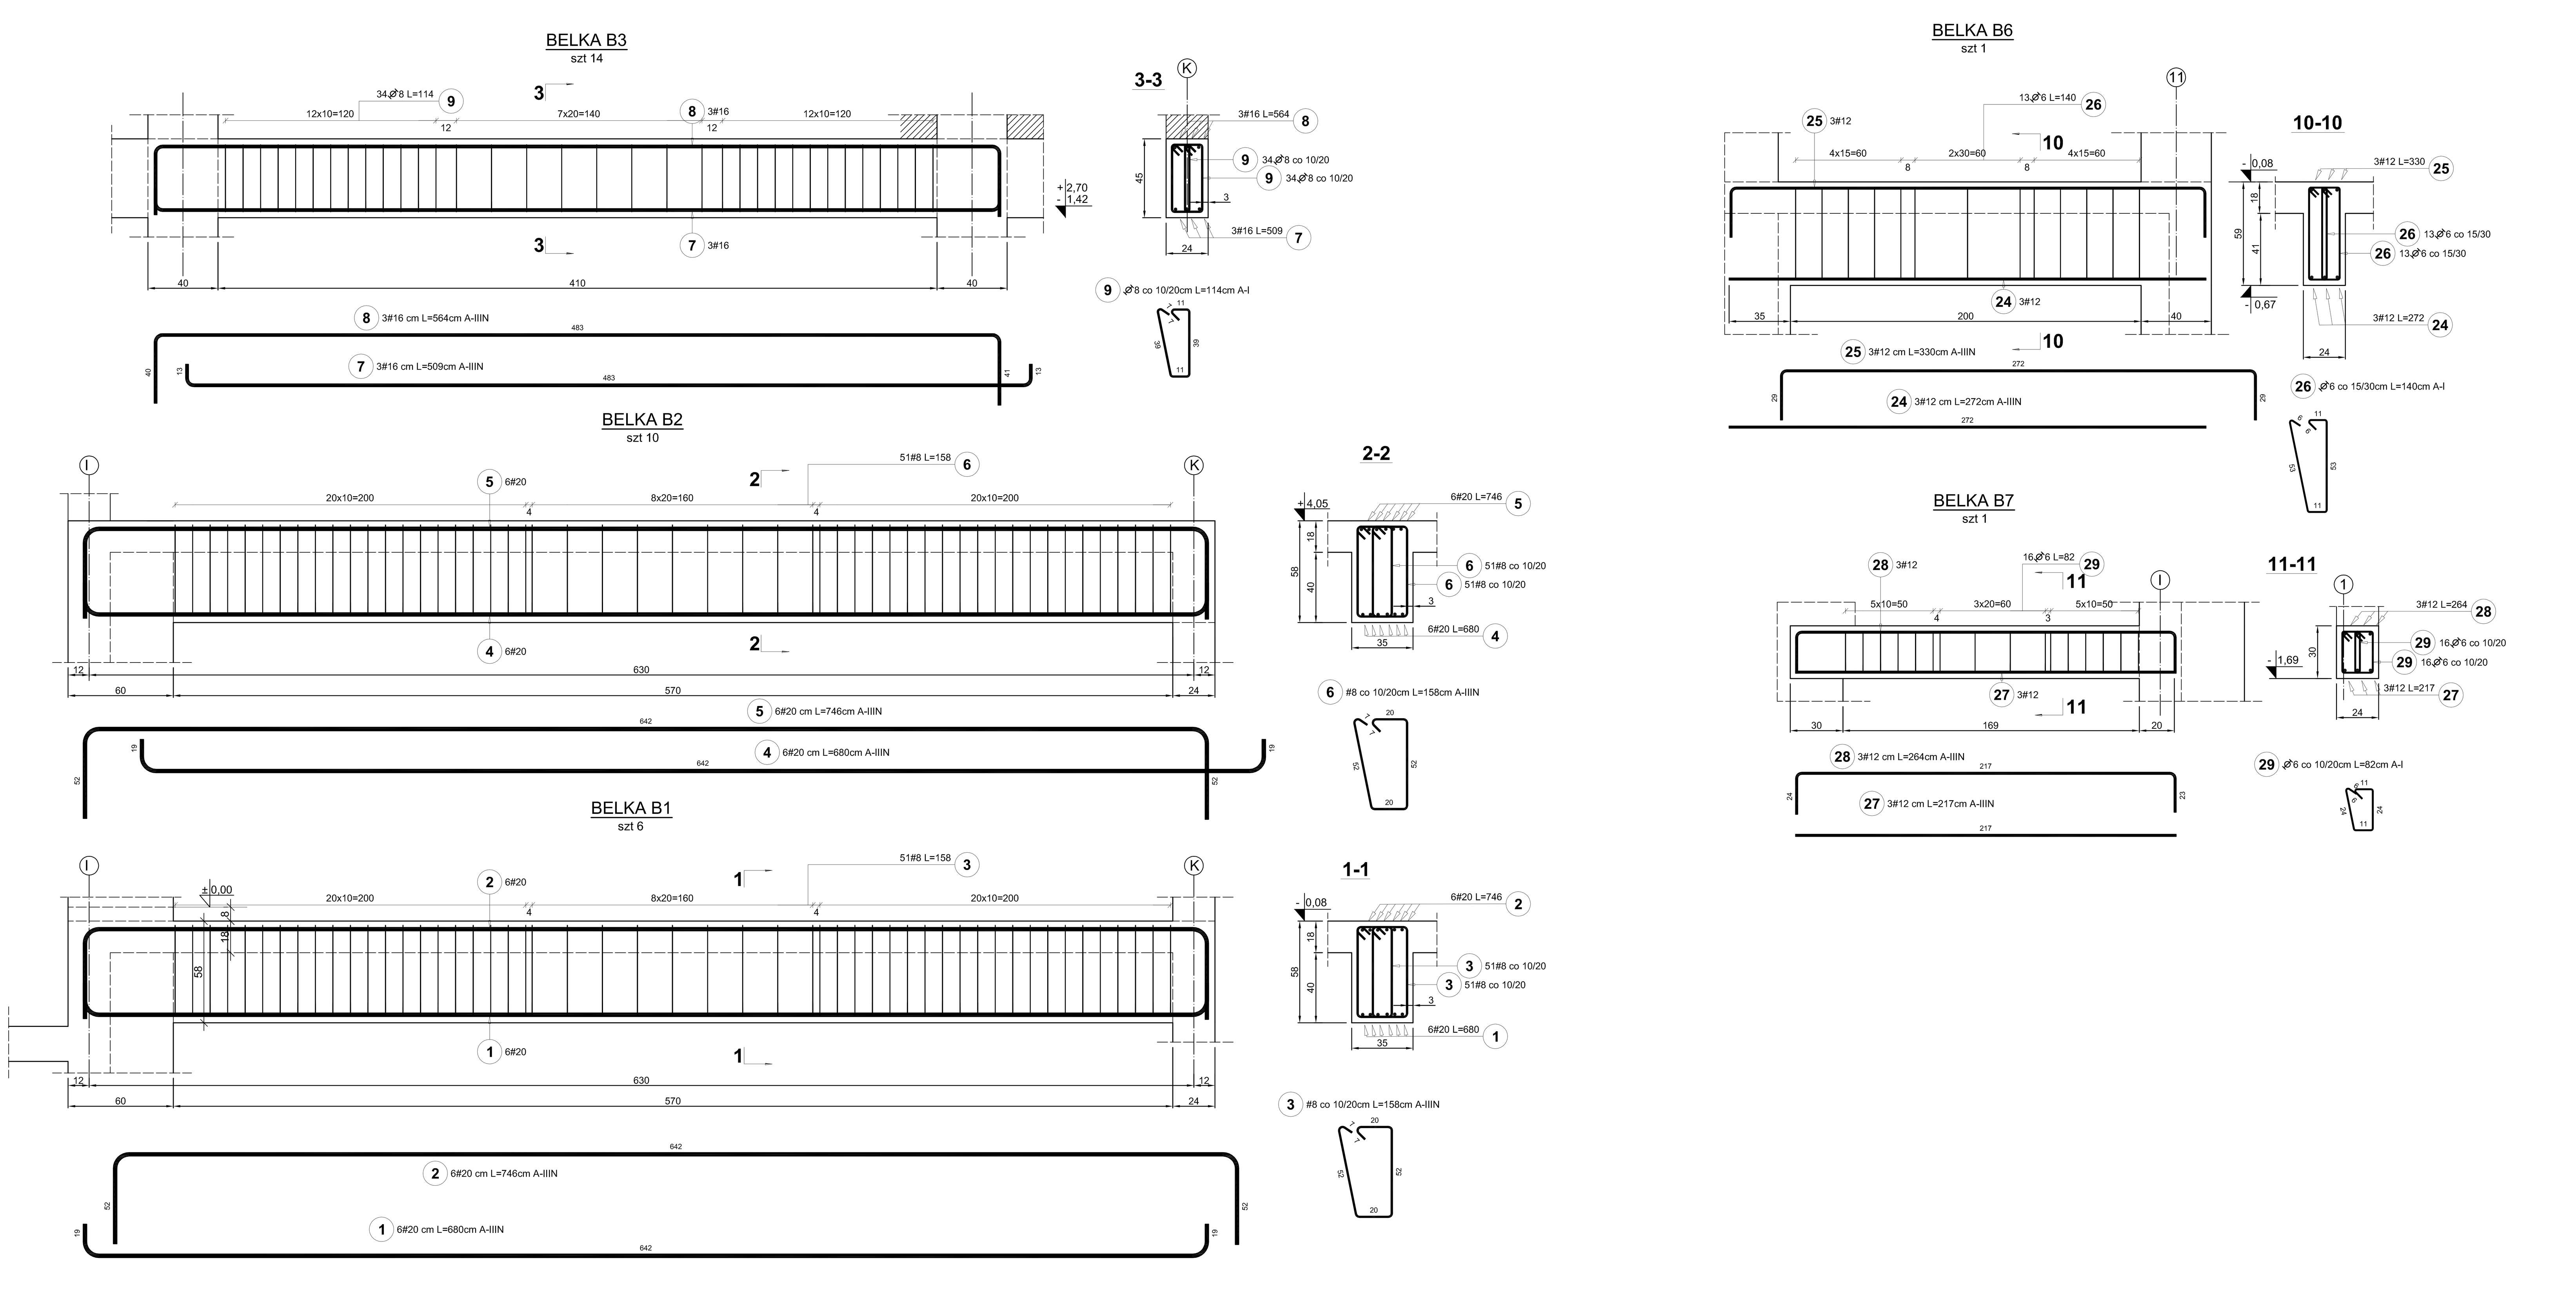

Poz.	Stal ∅ A-I	Stal # A-IIIN	Długość (cm)	Liczba w elemencie	Liczba elementów	Liczba ogółem	Długość łączna (m) A-I ∅6	A-I ∅8	A-IIIN # 8	A-IIIN # 12	A-IIIN # 16	A-IIIN # 20
1		20	680	6	6	36						244,80
2		20	746	6	6	36						268,56
3		8	158	102	6	612			966,96			
4		20	680	6	10	60						408,00
5		20	746	6	10	60						447,60
6		8	158	102	10	1020			1611,60			
7		16	509	3	14	42					213,78	
8		16	564	3	14	42					236,88	
9	8		114	68	14	952		1085,28				
10		16	952	4	1	4					38,08	
11		16	486	4	1	4					19,44	
12		16	820	8	1	8					65,60	
13	8		126	222	1	222		279,72				
14		12	183	3	2	6				10,98		
15		12	241	3	2	6				14,46		
16	6		118	16	2	32	37,76					
17		16	952	4	1	4					38,08	
18		16	486	4	1	4					19,44	
19		16	820	8	1	8					65,60	
20	8		126	226	1	226		284,76				
21		12	183	3	2	6				10,98		
22		12	241	3	2	6				14,46		
23	6		118	16	2	32	37,76					
24		12	272	3	1	3				8,16		
25		12	330	3	1	3				9,90		
26	6		140	26	1	26	36,40					
27		12	217	3	1	3				6,51		
28		12	264	3	1	3				7,92		
29	6		82	32	1	32	26,24					
Długość wg średnic (m)							138,16	1649,76	2578,56	83,37	696,90	1368,96
Masa 1 m pręta (kg/m)							0,22	0,40	0,40	0,89	1,58	2,47
Masa łączna wg średnic (kg)							30,67	651,66	1018,53	74,03	1101,10	3381,33
Masa łączna wg gatunku stali (kg)							682,33		5575,00			
Ogółem (kg)							6257,32					

BETON C25-30 (B30)
KLASA EKSPOZYCJI ŚRODOWISKA XC1-XC2.
STAL ZBROJENIOWA A-III N (RB 500), A-I (ST3SX).

ETAP II SALA SPORTOWA

PROEXBUD WROCŁAW Sp. z o.o.
BIURO ARCHITEKTONICZNO-INŻYNIERSKIE
siedziba: 50-202 WROCŁAW ul. Ks. Witolda 45/14
NIP: 895-10-05-567
e-mail: mail@proexbud.com
e-mail: proexbud@gmail.com
fax: + 48 71 793 00 16
tel.: + 48 71 793 00 15
tel.: + 48 71 796 65 65

Inwestor: UZDROWISKOWA GMINA MIEJSKA Szczawno - Zdrój, ul.Kościuszki 17, 58-310 Szczawno Zdr. NIP 886-25-73-767 REGON 890718219
Adres inwestycji: ul. Słoneczna, Szczawno Zdrój, działka nr 194/2, części działek 192/3,195dr, 263dr, Obręb 1 - Szczawno Zdrój, AM - 3
Nr rys.: 10/K
Faza: PROJEKT WYKONAWCZY
Adres inwestycji: Kompleks oświatowo-sportowo-rekreacyjny
Data: 07.2011
Branża: KONSTRUKCJA
Treść: BELKI ŻELBETOWE
Skala: 1:20

Projektant: mgr inż. TOMASZ WOJTAŚ, nr upr. 84/93/UW, spec.konstrukcyjno-budowlana
Sprawdzający: mgr inż. TOMASZ DOBRAS, nr upr.538/94/UW, spec.konstrukcyjno-budowlana

PROJEKT CHRONIONY USTAWĄ O PRAWACH AUTORSKICH, WSZELKIE PRAWA ZASTRZEŻONE
WYKORZYSTYWANIE TEGO PROJEKTU PRZEZ INNE JEDNOSTKI PROJEKT. WYMAGA ZGODY AUTORA