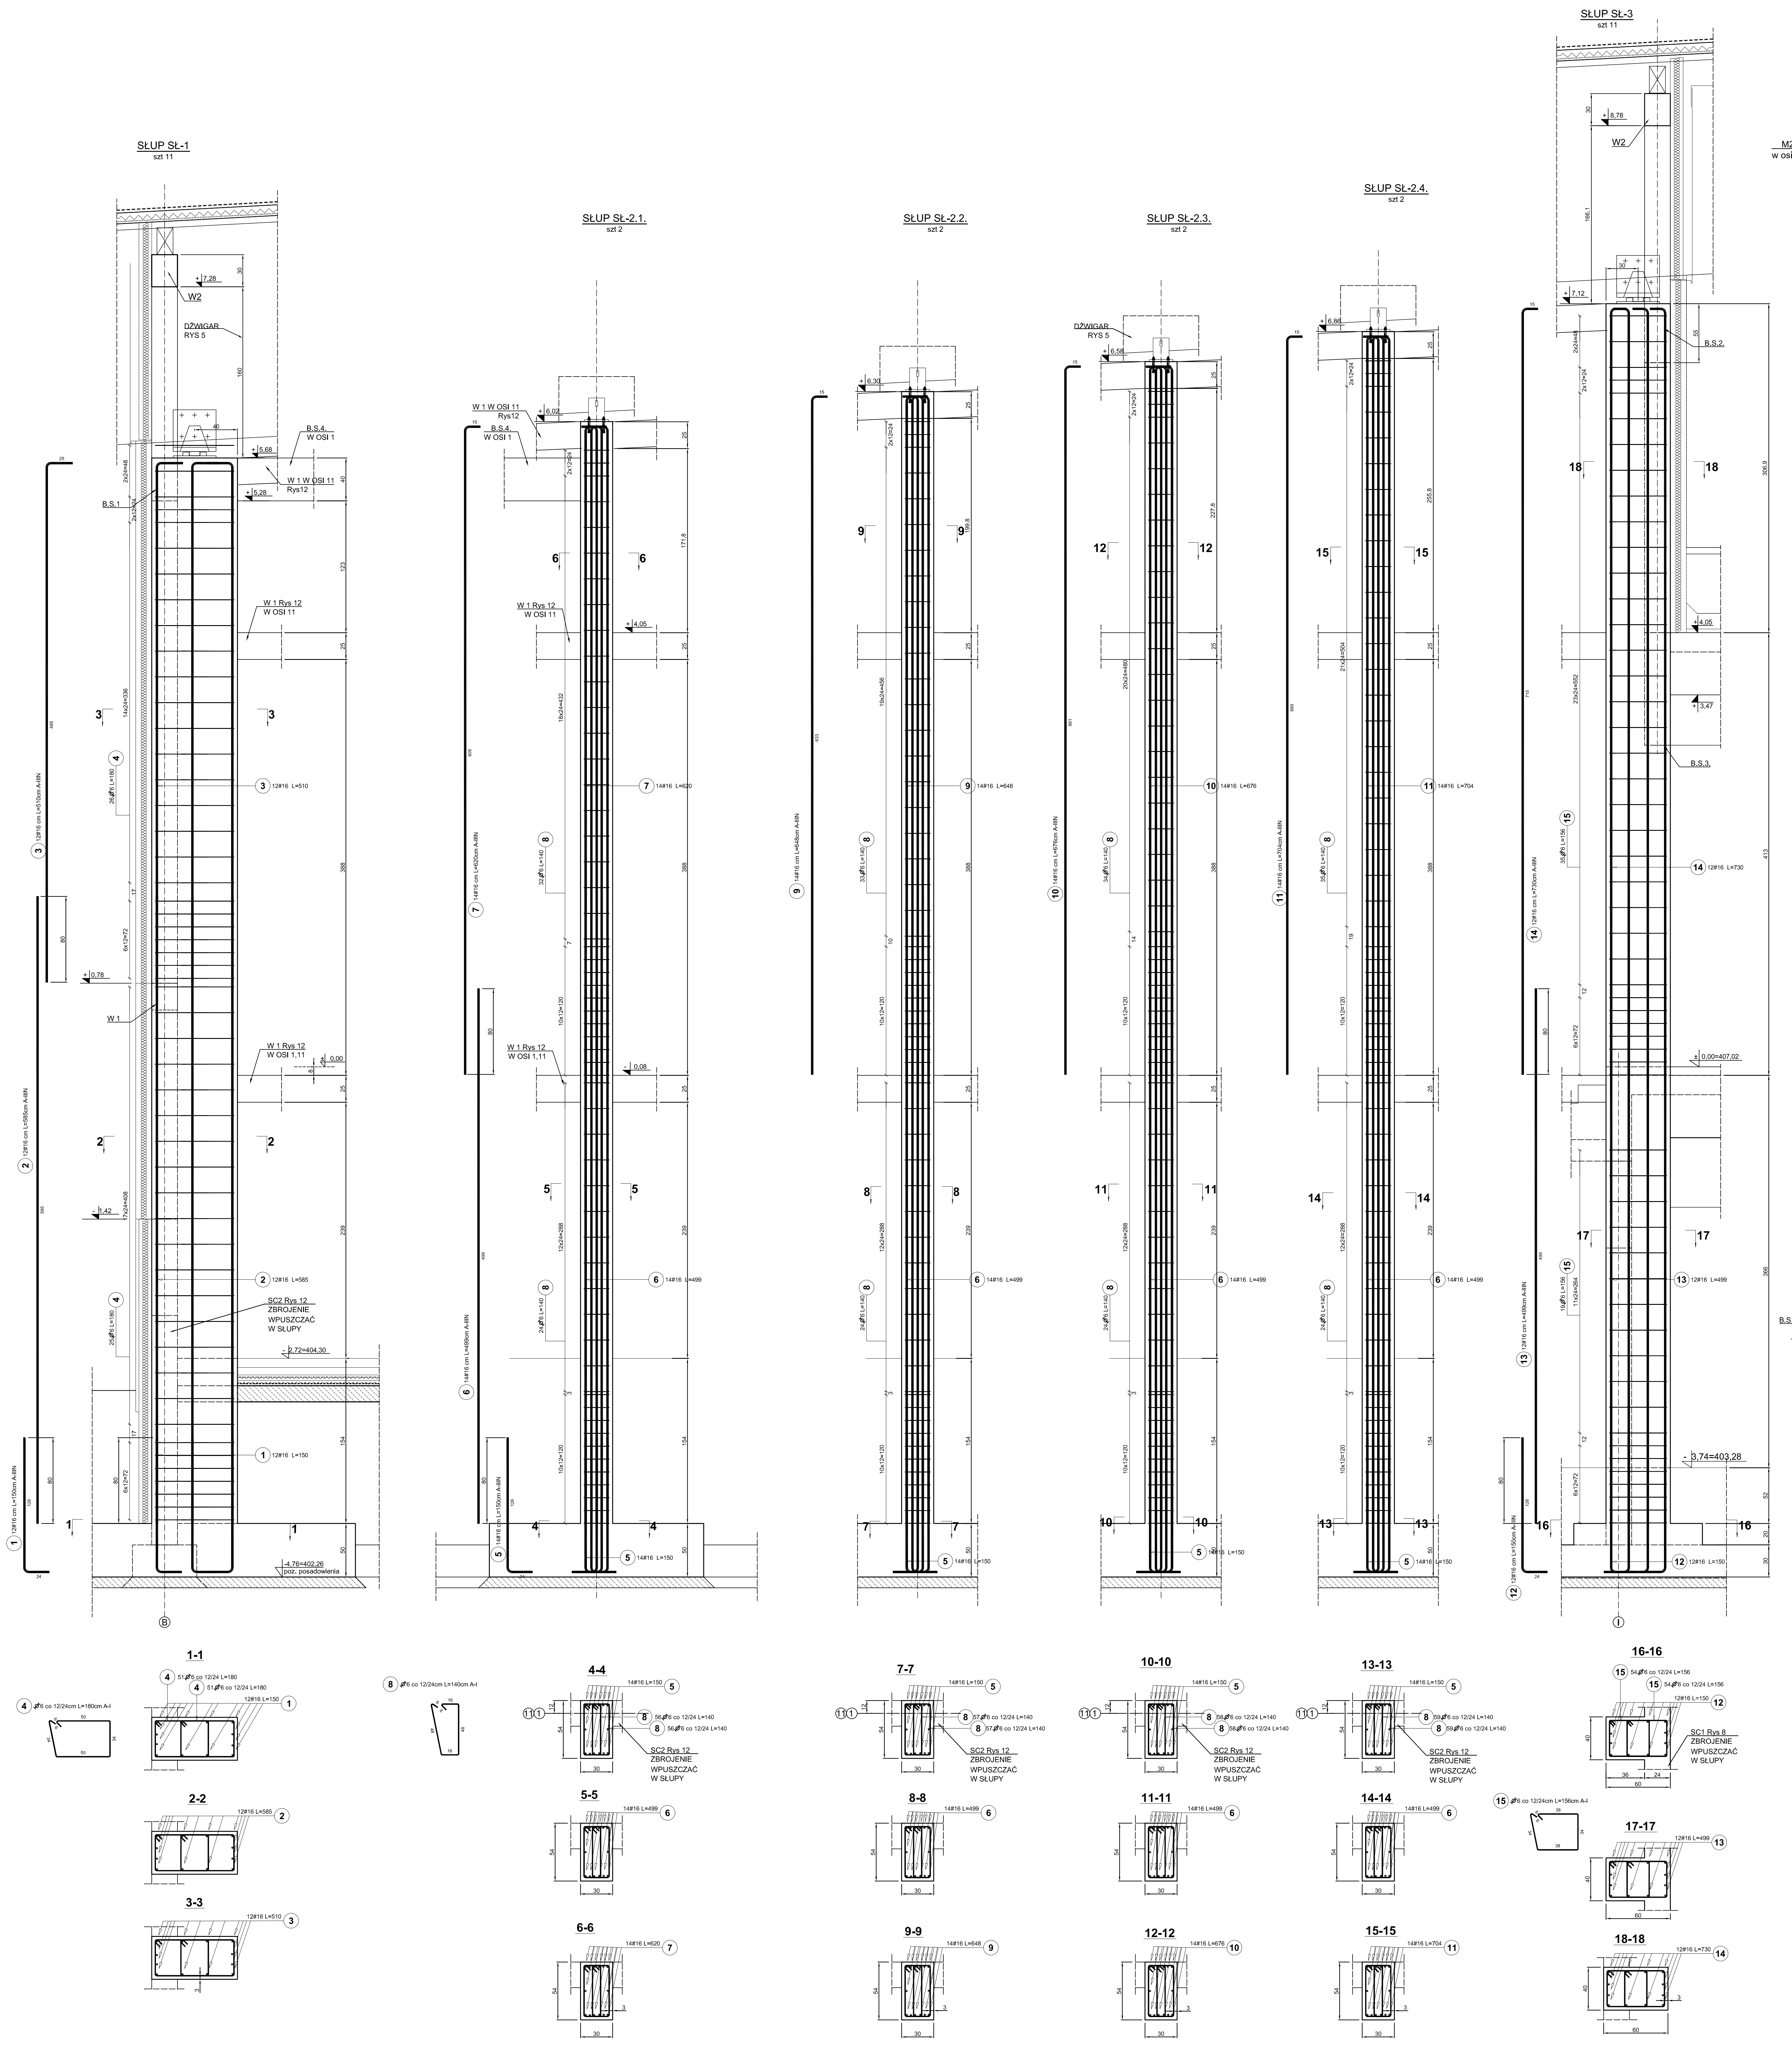

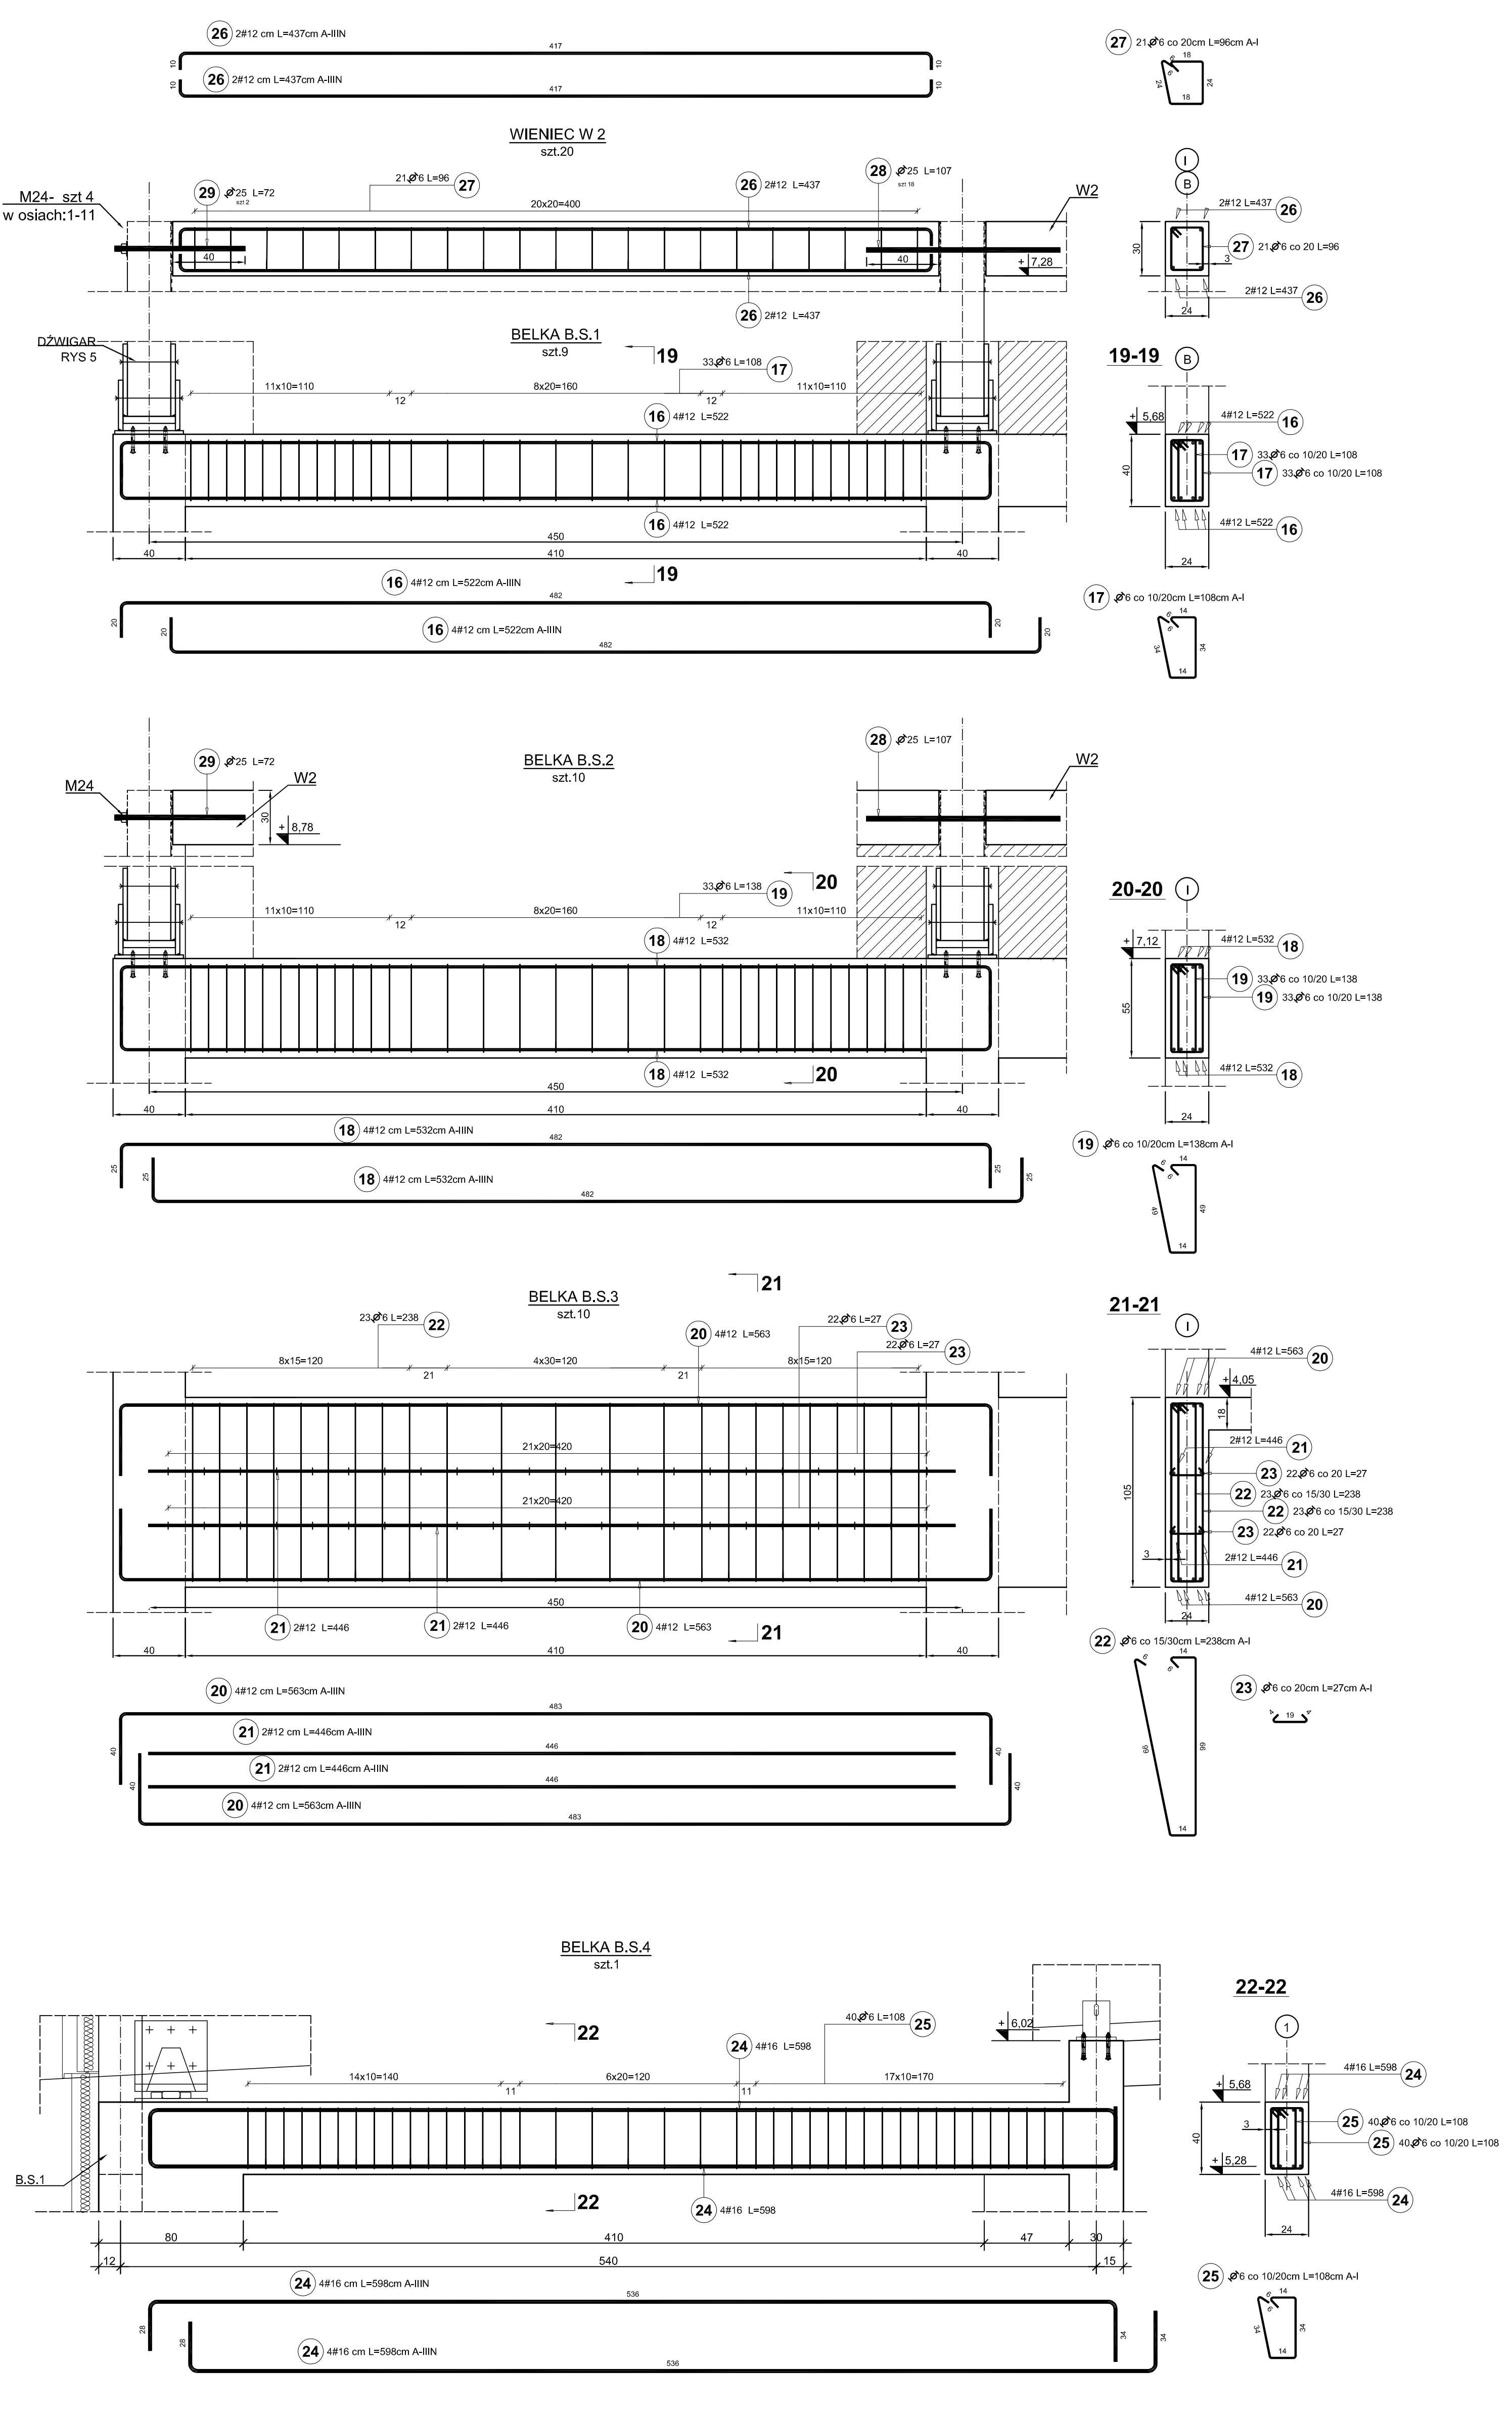

Poz.	Stal ⌀ A-I	Stal # A-IIIN	Długość (cm)	Liczba w elemencie	Liczba elementów	Liczba ogółem	Długość łączna (m) A-I ⌀ 6	Długość łączna (m) A-I ⌀ 25	Długość łączna (m) A-IIIN # 12	Długość łączna (m) A-IIIN # 16
1		16	150	12	11	132				198,00
2		16	585	12	11	132				772,20
3		16	510	12	11	132				673,20
4	6		180	102	11	1122	2019,60			
5		16	150	56	2	112				168,00
6		16	499	56	2	112				558,88
7		16	620	14	2	28				173,60
8	6		140	460	2	920	1288,00			
9		16	648	14	2	28				181,44
10		16	676	14	2	28				189,28
11		16	704	14	2	28				197,12
12		16	150	12	11	132				198,00
13		16	499	12	11	132				658,68
14		16	730	12	11	132				963,60
15	6		156	108	11	1188	1853,28			
16		12	522	8	9	72			375,84	
17	6		108	66	9	594	641,52			
18		12	532	8	10	80			425,60	
19	6		138	66	10	660	910,80			
20		12	563	8	10	80			450,40	
21		12	446	4	10	40			178,40	
22	6		238	46	10	460	1094,80			
23	6		27	44	10	440	118,80			
24		16	598	8	1	8				47,84
25	6		108	80	1	80	86,40			
26		12	437	4	20	80			349,60	
27	6		96	21	20	420	403,20			
28	25		107	18	1	18		19,26		
29	25		72	4	1	4		2,88		
Długość wg średnic (m)							8416,40	22,14	1779,84	4979,84
Masa 1 m pręta (kg/m)							0,22	3,85	0,89	1,58
Masa łączna wg średnic (kg)							1868,44	85,24	1580,50	7868,15
Masa łączna wg gatunku stali (kg)							1953,68		9448,65	
Ogółem (kg)							11402,32			

KLASA EKSPOZYCJI ŚRODOWISKA XC1-XC2.
BETON PIWNICZNIC C30-37 (B37) WODOSZCZELNY W8.
BETON PARTERU C25-30 (B30)
STAL ZBROJENIOWA A-III N (RB 500), A-I (ST3SX).

ETAP II SALA SPORTOWA

PROEXBUD WROCŁAW Sp. z o.o.
BIURO ARCHITEKTONICZNO-INŻYNIERSKIE
siedziba:
50-202 WROCŁAW
ul. Ks. Witolda 45/14
NIP: 895-10-05-567
e-mail: maki@proexbud.com
e-mail: proexbud@gmail.com
fax: + 48 71 793 00 16
tel: + 48 71 793 00 15
tel: + 48 71 796 65 65

Inwestor:
UZDROWISKOWA GMINA MIEJSKA
Szczawno -Zdrój
ul.Kościuszki 17, 58-310 Szczawno Zdr
NIP 886-25-72-767,REGON 890718219

Adres Inwestycji:
ul. Słoneczna, Szczawno Zdrój
działka: nr 194/2, części działek 192/3,195dr, 263dr
Obręb 1 - Szczawno Zdrój, AM - 3

Nr rys. 11/K

Faza: PROJEKT WYKONAWCZY

Adres inwestycji:
Kompleks oświatowo-sportowo-rekreacyjny

Data 07.2011

Branża: KONSTRUKCJA

Treść : ELEMENTY ŻELBETOWE SALI

Skala: 1:25

Projektant:
mgr inż. TOMASZ WOJTAŚ
nr upr. 84/93/UW
spec.konstrukcyjno-budowlana

Sprawdzajacy:
mgr inż. TOMASZ DOBRAS
nr upr.538/94/UW
spec.konstrukcyjno-budowlana

**PROJEKT CHRONIONY USTAWĄ O PRAWACH AUTORSKICH, WSZELKIE PRAWA ZASTRZEŻONE
WYKORZYSTYWANIE TEGO PROJEKTU PRZEZ INNE JEDNOSTKI PROJEKT. WYMAGA ZGODY AUTORA**