



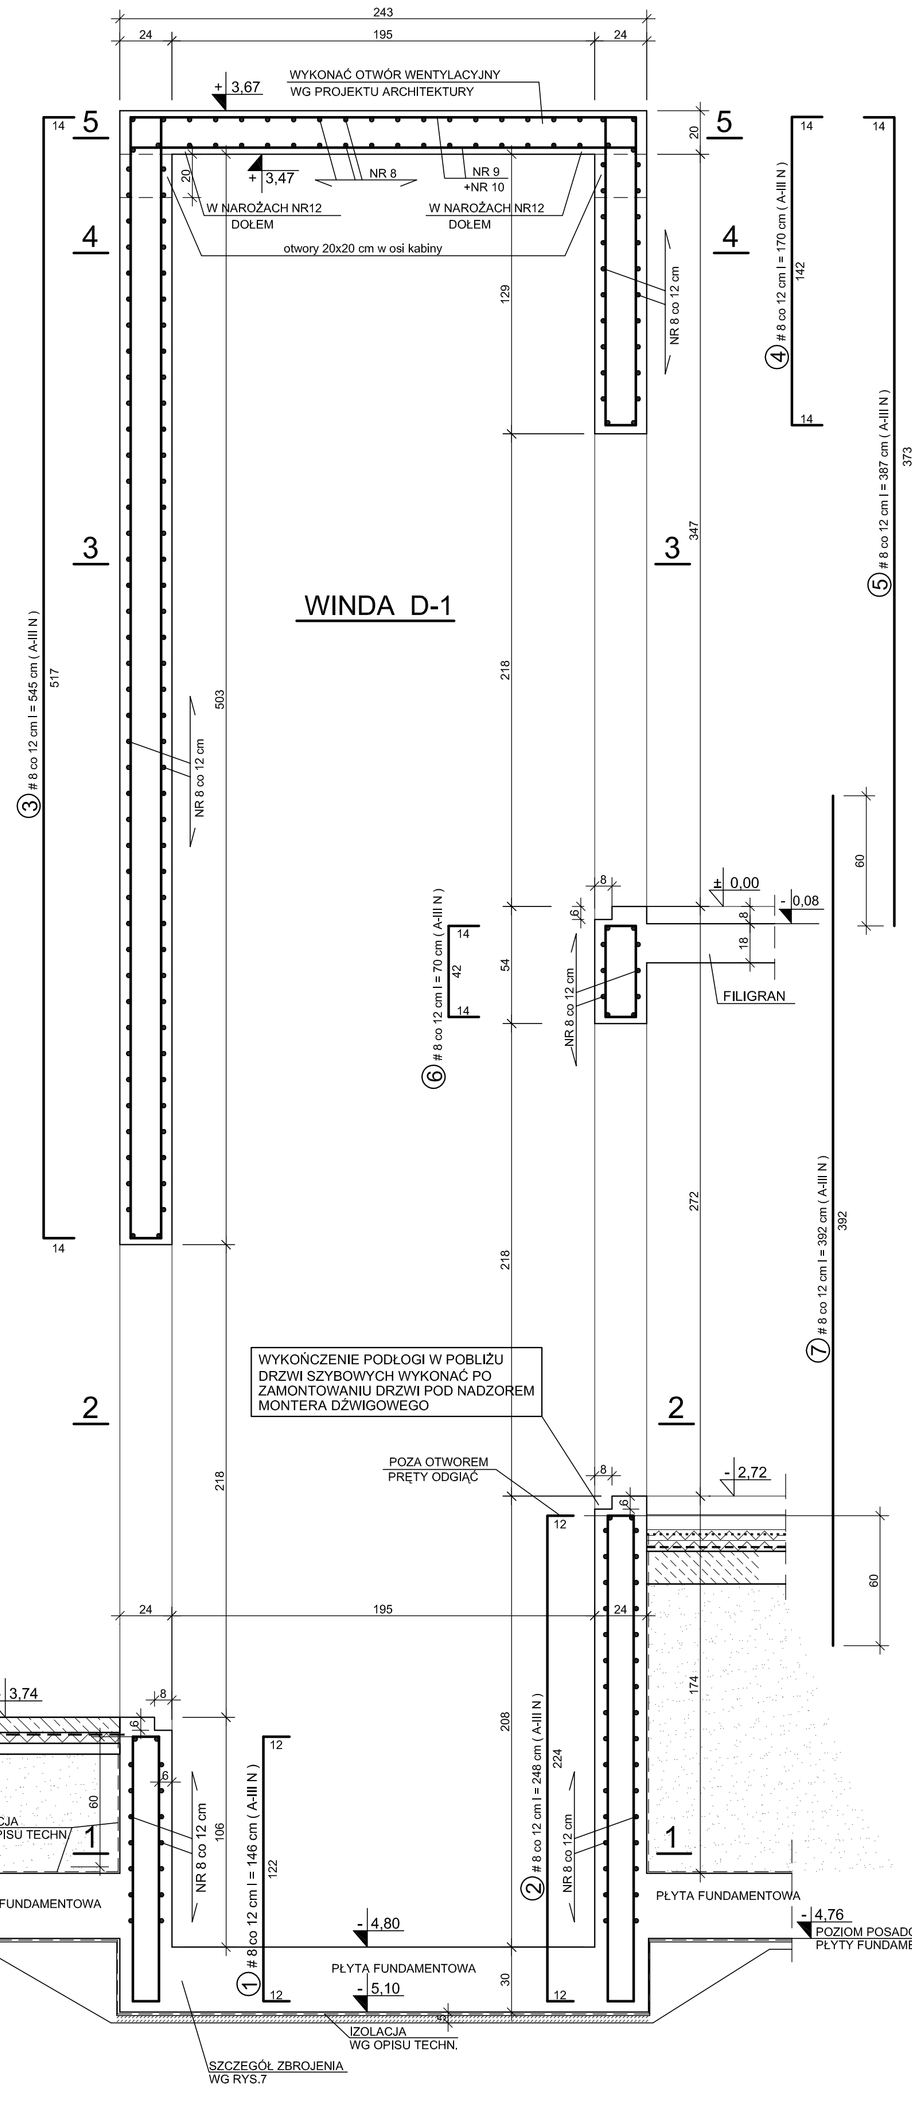


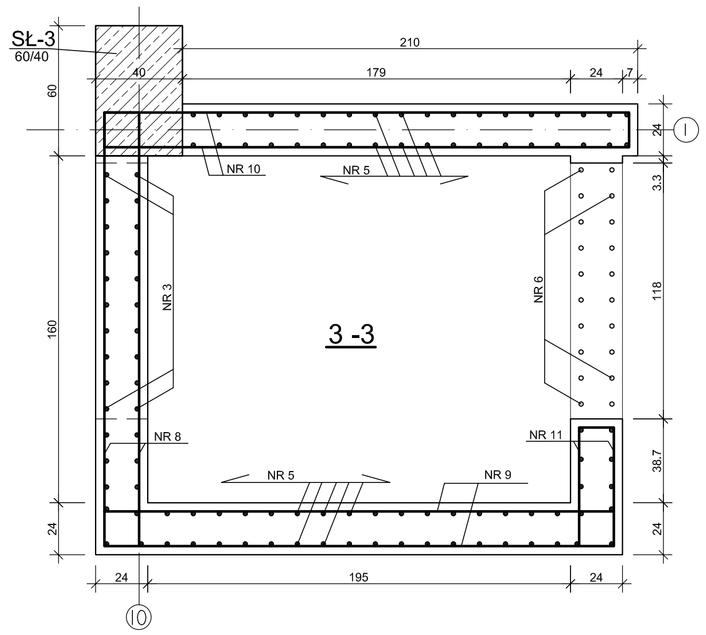


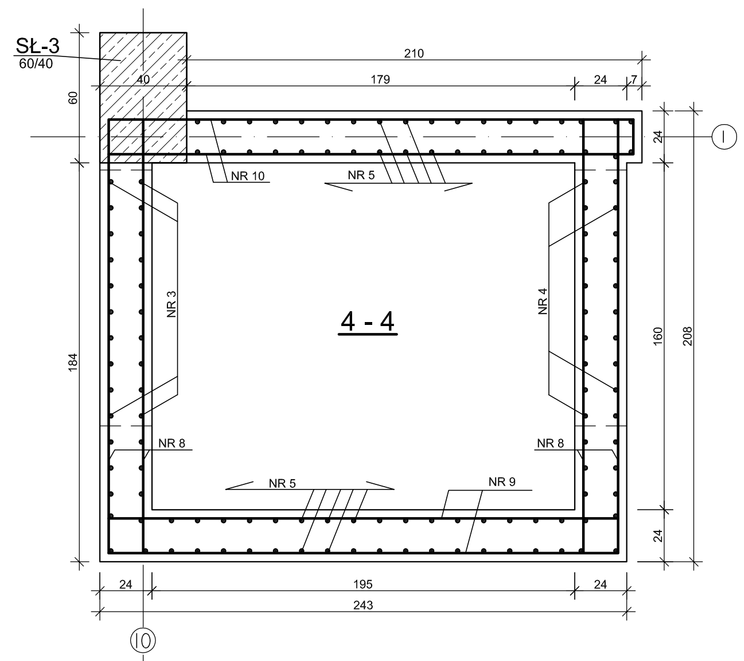


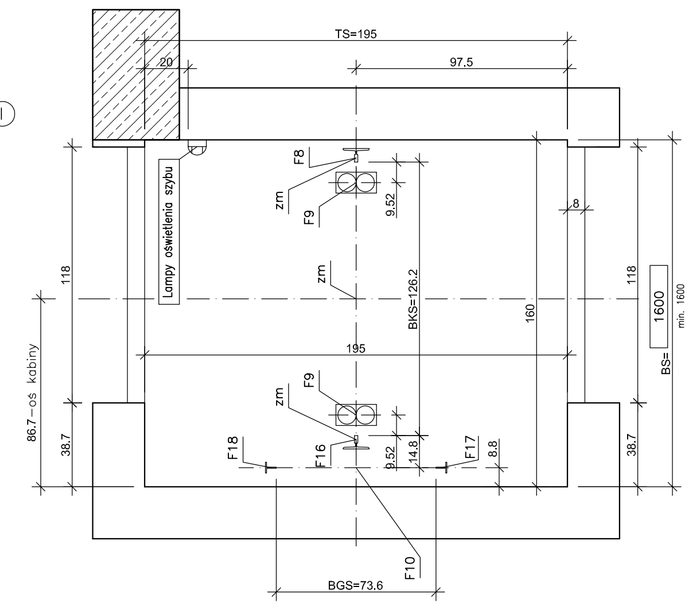


Zaczepy montażowe
(obciążenie 10 kN)
wykonać w stropie
szybu
w punktach "zm"
1:10

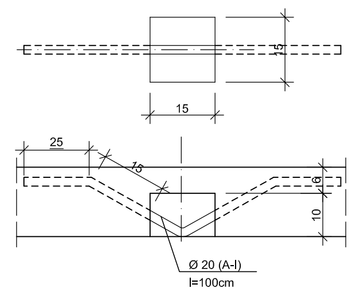

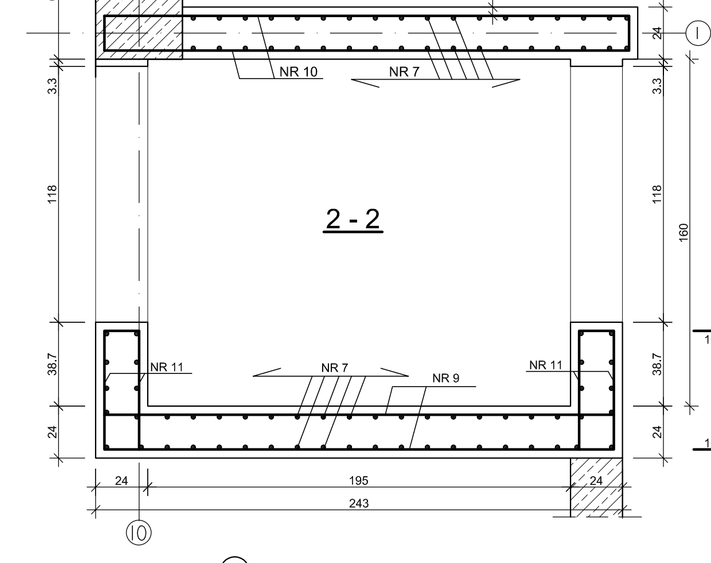

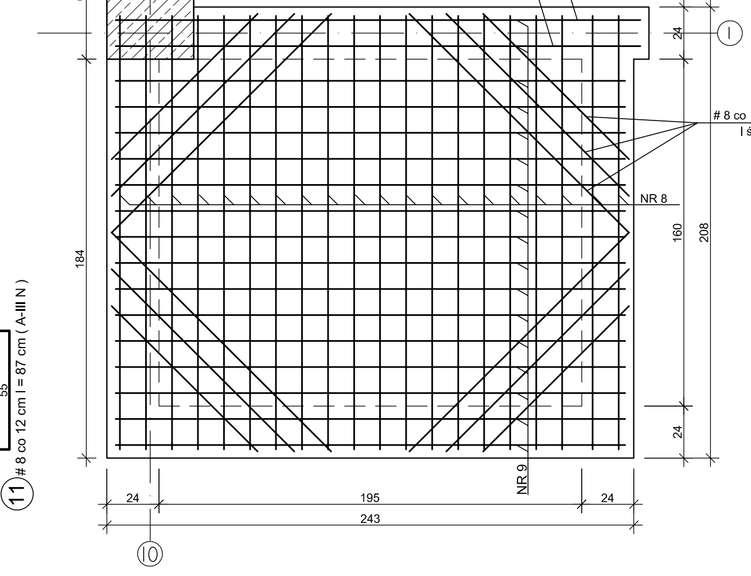

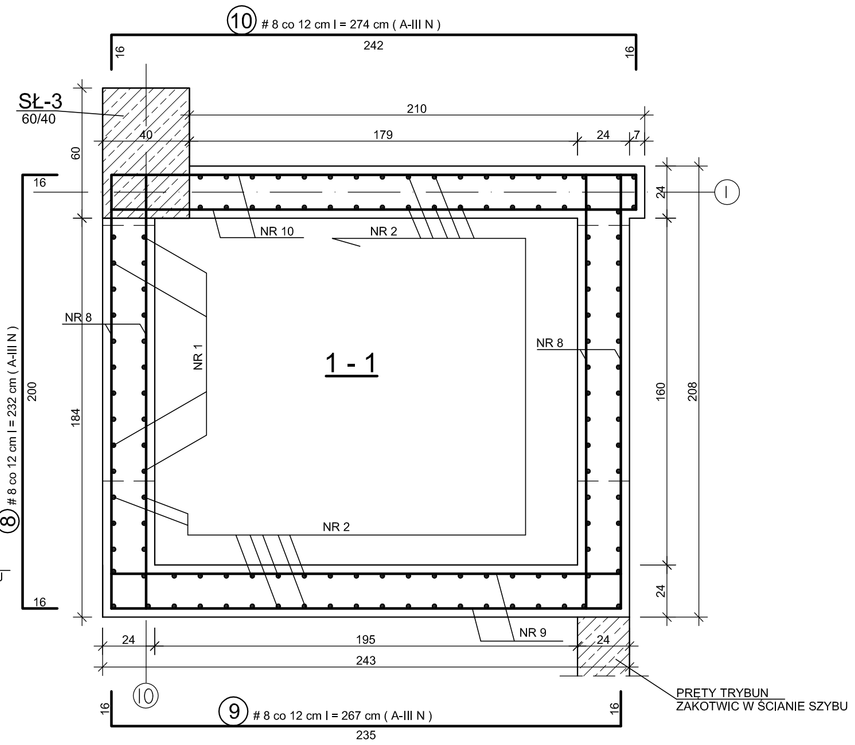

Odchyłki wykonania szybu:
BS- szerokość szybu: +25 mm
TS- głębokość szybu: +25 mm
Dopuszcza się odchylenie wewnętrznych powierzchni ścian tylko na zewnątrz, przy czym wartość odchyłek dla ścian z drzwiami nie powinna przekraczać 10 mm, dla pozostałych ścian 20 mm

UWAGA !!

PRZED PRZYSTĄPIENIEM DO REALIZACJI UZYSKAĆ OD DOSTAWCY DŹWIGU PISEMNĄ AKCEPTACJĘ GABARYTÓW SZYBU

BETON C25-30 (B30)
KLASA EKSPOZYCJI ŚRODOWISKA XC1-XC4
STAL ZBROJENIOWA A-III N (RB 500)
STAL ZBROJENIOWA A-I (St3SX)

ZESTAWIENIE STALI ZBROJENIOWEJ

Nr	A-III	Długość	Liczba		Dług.całk. mb
0	#	cm	el.	poz.	#8
1	8	146	20	1	29.2
2	8	248	108	1	267.8
3	8	545	20	1	109.0
4	8	170	20	1	34.0
5	8	387	88	1	340.6
6	8	70	20	1	14.0
7	8	392	88	1	345.0
8	8	232	206	1	477.9
9	8	267	166	1	443.2
10	8	274	140	1	383.6
11	8	87	36	3	94.0
12	8	119	12	1	14.3
0	0	0	0	0	0.0
Długość łączna				mb	2552.5
Ciężar jednostkowy				kG/m	0,395
Razem stali				kG	1008.3

ETAP II SALA SPORTOWA

PROEXBUD WROCŁAW Sp. z o.o.
BIURO ARCHITEKTONICZNO-INŻYNIERSKIE
skr.dziku: 50-202 WROCŁAW ul. Ks. Witolda 43/14
NIP: 895-10-65-567
e-mail: makl@proexbud.com
e-mail: proexbud@gmail.com
fax: + 48 71 793 00 16
tel: + 48 71 793 00 15
tel: + 48 71 796 65 65

Inwestor: UZDROWISKOWA GMINA MIEJSKA Szczawno-Zdrój ul.Kościuszki 17, 58-310 Szczawno Zdr NIP 886-25-72-767 REGON 890116219	Adres inwestycji: ul. Słoneczna, Szczawno Zdrój działka nr 194/2, części działek 192/3,195dr, 263dr Obręb 1 - Szczawno Zdrój, AM - 3	Nr rys. 13/K
Faza: PROJEKT WYKONAWCZY	Adres inwestycji: Kompleks oświatowo-sportowo-rekreacyjny	Data 06.2011
Branża: KONSTRUKCJA	Treść: WINDA D-1	Skala: 1:20
Projektant: mgr inż. TOMASZ WOJTAŚ nr upr. 84/93/UW spec.konstrukcyjno-budowlana	Sprawdzający: mgr inż. TOMASZ DOBRAS nr upr.538/94/UW spec.konstrukcyjno-budowlana	
Opracowanie: Ewa Wójciak		

PROJEKT CHRONIONY USTAWĄ O PRAWACH AUTORSKICH, WSZELKIE PRAWA ZASTRZEŻONE
WYKORZYSTYWANIE TEGO PROJEKTU PRZEZ INNE JEDNOSTKI PROJEKT. WYMAGA ZGODY AUTORA