
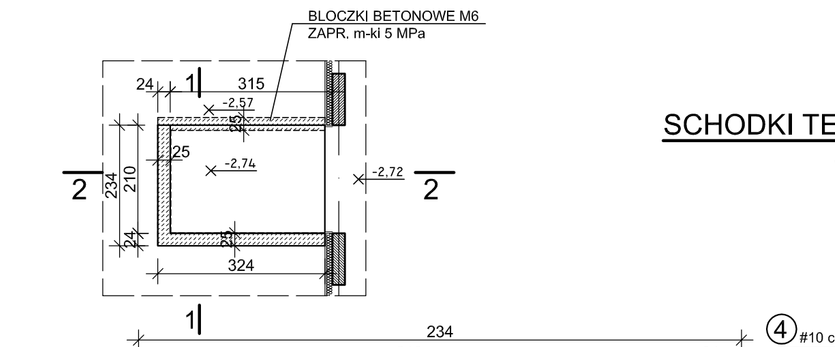



SCHODKI TERENOWE Sch-1

1 : 20

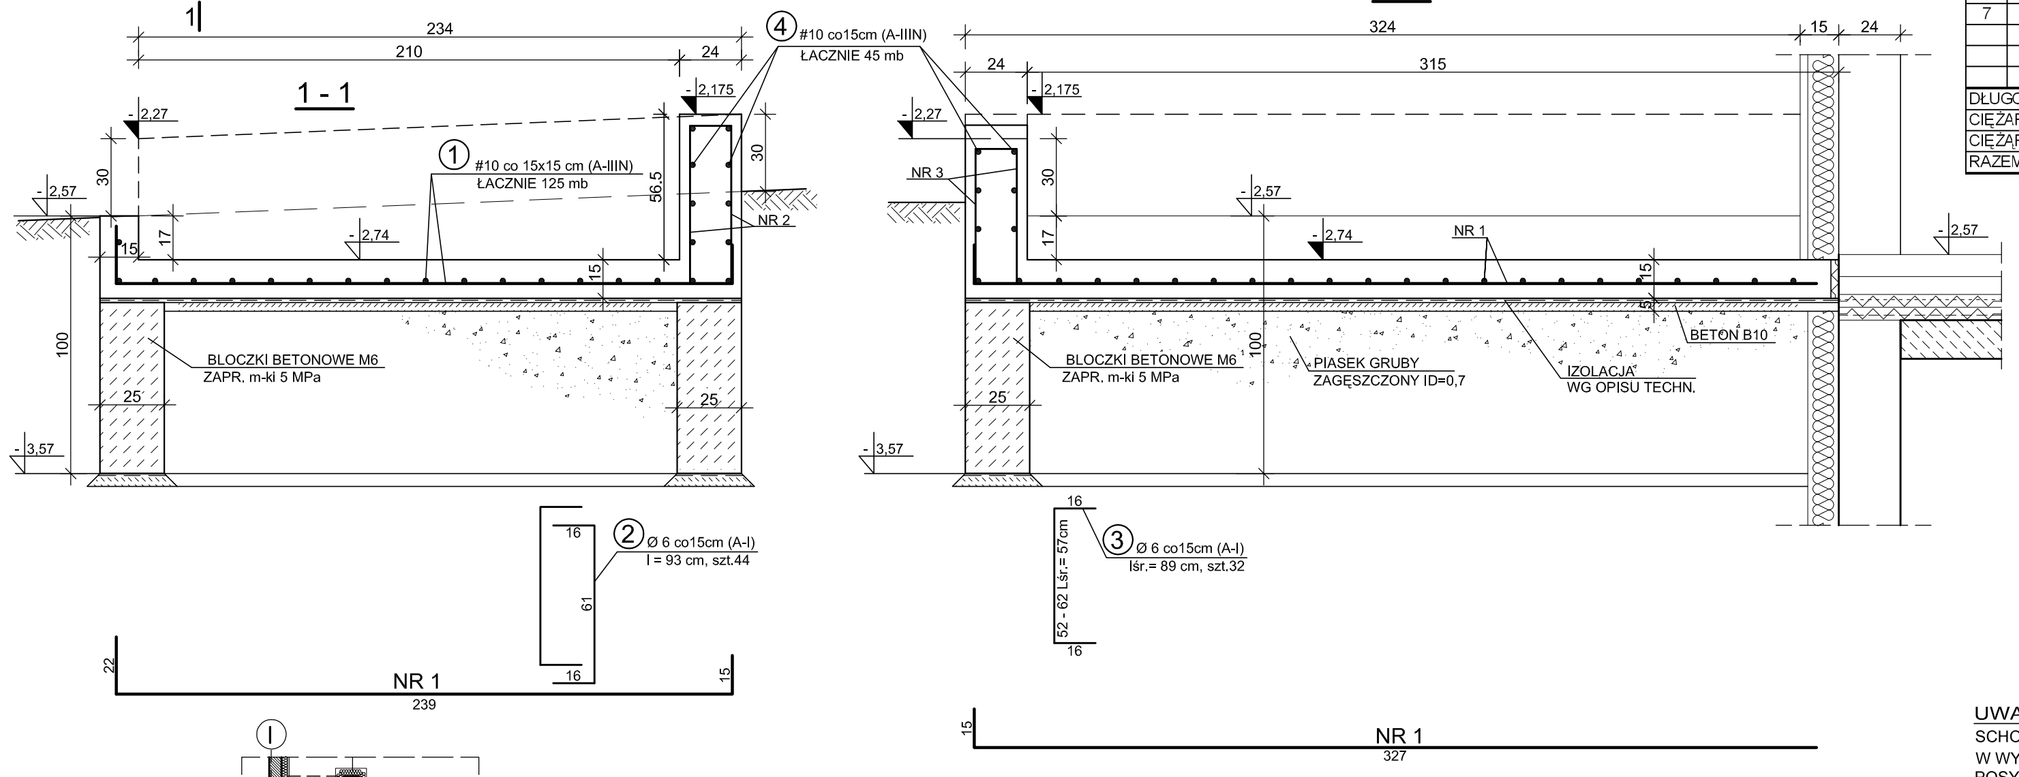


ZESTAWIENIE STALI ZBROJENIOWEJ


NR	ŚREDNICA A-I	ŚREDNICA A-IIIN	DŁUGOŚĆ	LICZBA ELEM.	LICZBA POZ	DŁUGOŚĆ ŁĄCZNA mb Ø A-I 6	# A-IIIN 8	# A-IIIN 10	# A-IIIN 20
	mm		cm	szt.		mb			
1		10	12500	1	1			125	
2	6		93	44	1	40,92			
3	6		89	32	1	28,48			
4		10	4500	1	1			45,0	
5		10	9000	1	1			90,0	
6	6		8500	1	1	85			
7		10	14200	1	1			142,0	
DŁUGOŚĆ ŁĄCZNA					mb	154,4	0,0	402,0	0,0
CIĘŻAR JEDNOSTKOWY					kg/m	0,222	0,395	0,617	2,47
CIĘŻAR ŁĄCZNY					kg	34,3	0,0	248,0	0,0
RAZEM STALI					kg	282,3			

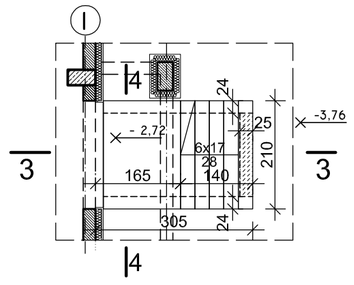

SCHODKI TERENOWE Sch-2

1 : 20

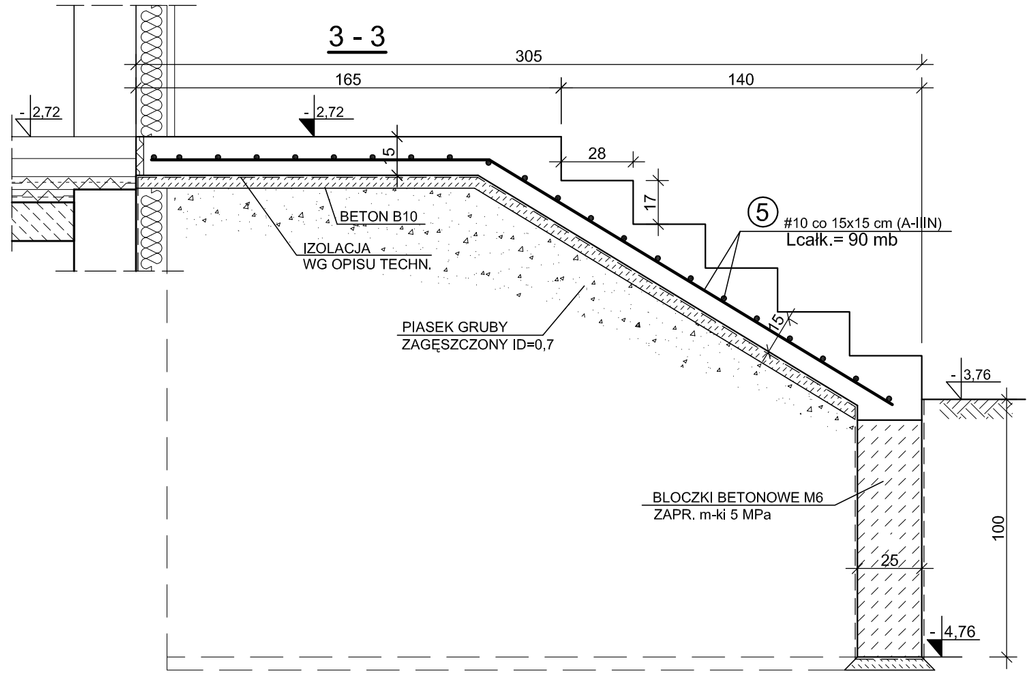

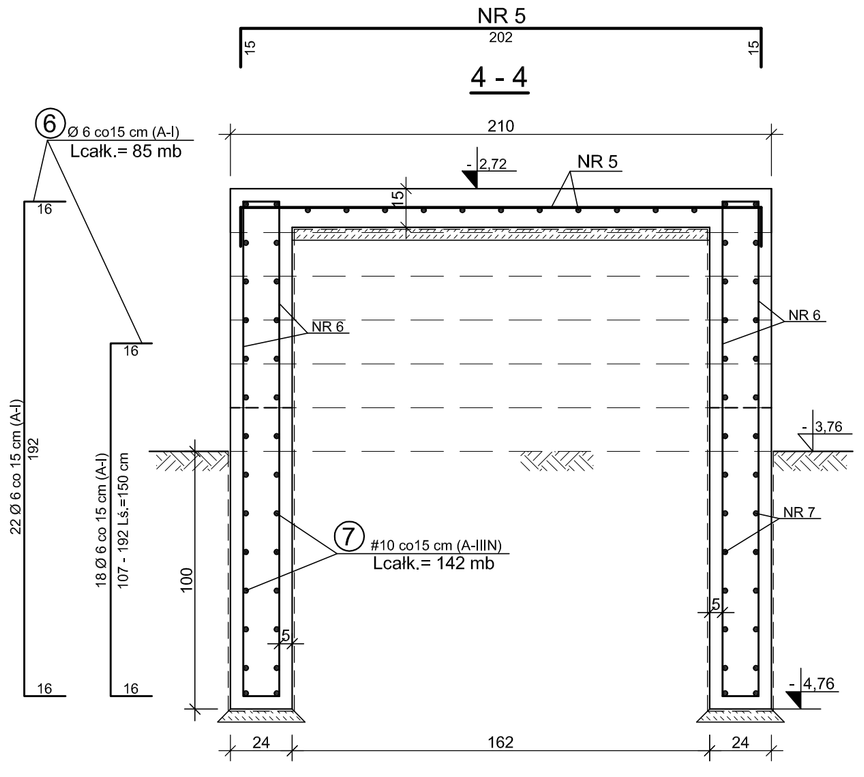

UWAGA:

SCHODY POKRYĆ FARBĄ POLIURETANOWĄ
W WYDANIU ANTYPOŚLIZGOWYM Z DODATKIEM
POSYPKI KWARCOWEJ np. STRIASOL P.U. firmy MAESTRIA

BETON C25-30 (B30)
KLASA EKSPOZYCJI ŚRODOWISKA XC1-XC4
STAL ZBROJENIOWA A-**III** N (RB 500)
STAL ZBROJENIOWA A-**I** (St3SX)

ETAP II SALA SPORTOWA

PROEXBUD WROCŁAW Sp. z o.o.
BIURO ARCHITEKTONICZNO-INŻYNIERSKIE
siedziba: 50-202 WROCŁAW, ul. Ks. Władysława 45/14
NIP: 895-10-05-567
e-mail: makij@proexbud.com
e-mail: proexbud@gmail.com
fax: + 48 71 793 00 16
tel: + 48 71 793 00 15
tel: + 48 71 796 65 65

Inwestor: UZDROWISKOWA GMINA MIEJSKA Szczawno-Zdrój, ul.Kościuszki 17, 58-310 Szczawno Zdr. NIP 886-25-72-767,REGON 890718219	Adres inwestycji: ul. Słoneczna, Szczawno Zdrój, działka: nr 194/2, części działek 192/3,195dr, 263dr Obręb 1 - Szczawno Zdrój, AM - 3	Nr rys. 15/K
Fazа: PROJEKT WYKONAWCZY	Adres inwestycji: Kompleks oświatowo-sportowo-rekreacyjny	Data 07.2011
Branża: KONSTRUKCJA	Treść: SCHODY TERENOWE Sch-1 ; Sch-2	Skala: 1:20
Projektant: mgr inż. TOMASZ WOJTAŚ nr upr. 84/93/UW spec.konstrukcyjno-budowlana	Sprawdzajacy: mgr inż. TOMASZ DOBRAS nr upr.538/94/UW spec.konstrukcyjno-budowlana	
Opracowanie: Ewa Wójciak		

PROJEKT CHRONIONY USTAWĄ O PRAWACH AUTORSKICH, WSZELKIE PRAWA ZASTRZEŻONE WYKORZYSTYWANIE TEGO PROJEKTU PRZEZ INNE JEDNOSTKI PROJEKT. WYMAGA ZGODY AUTORA