


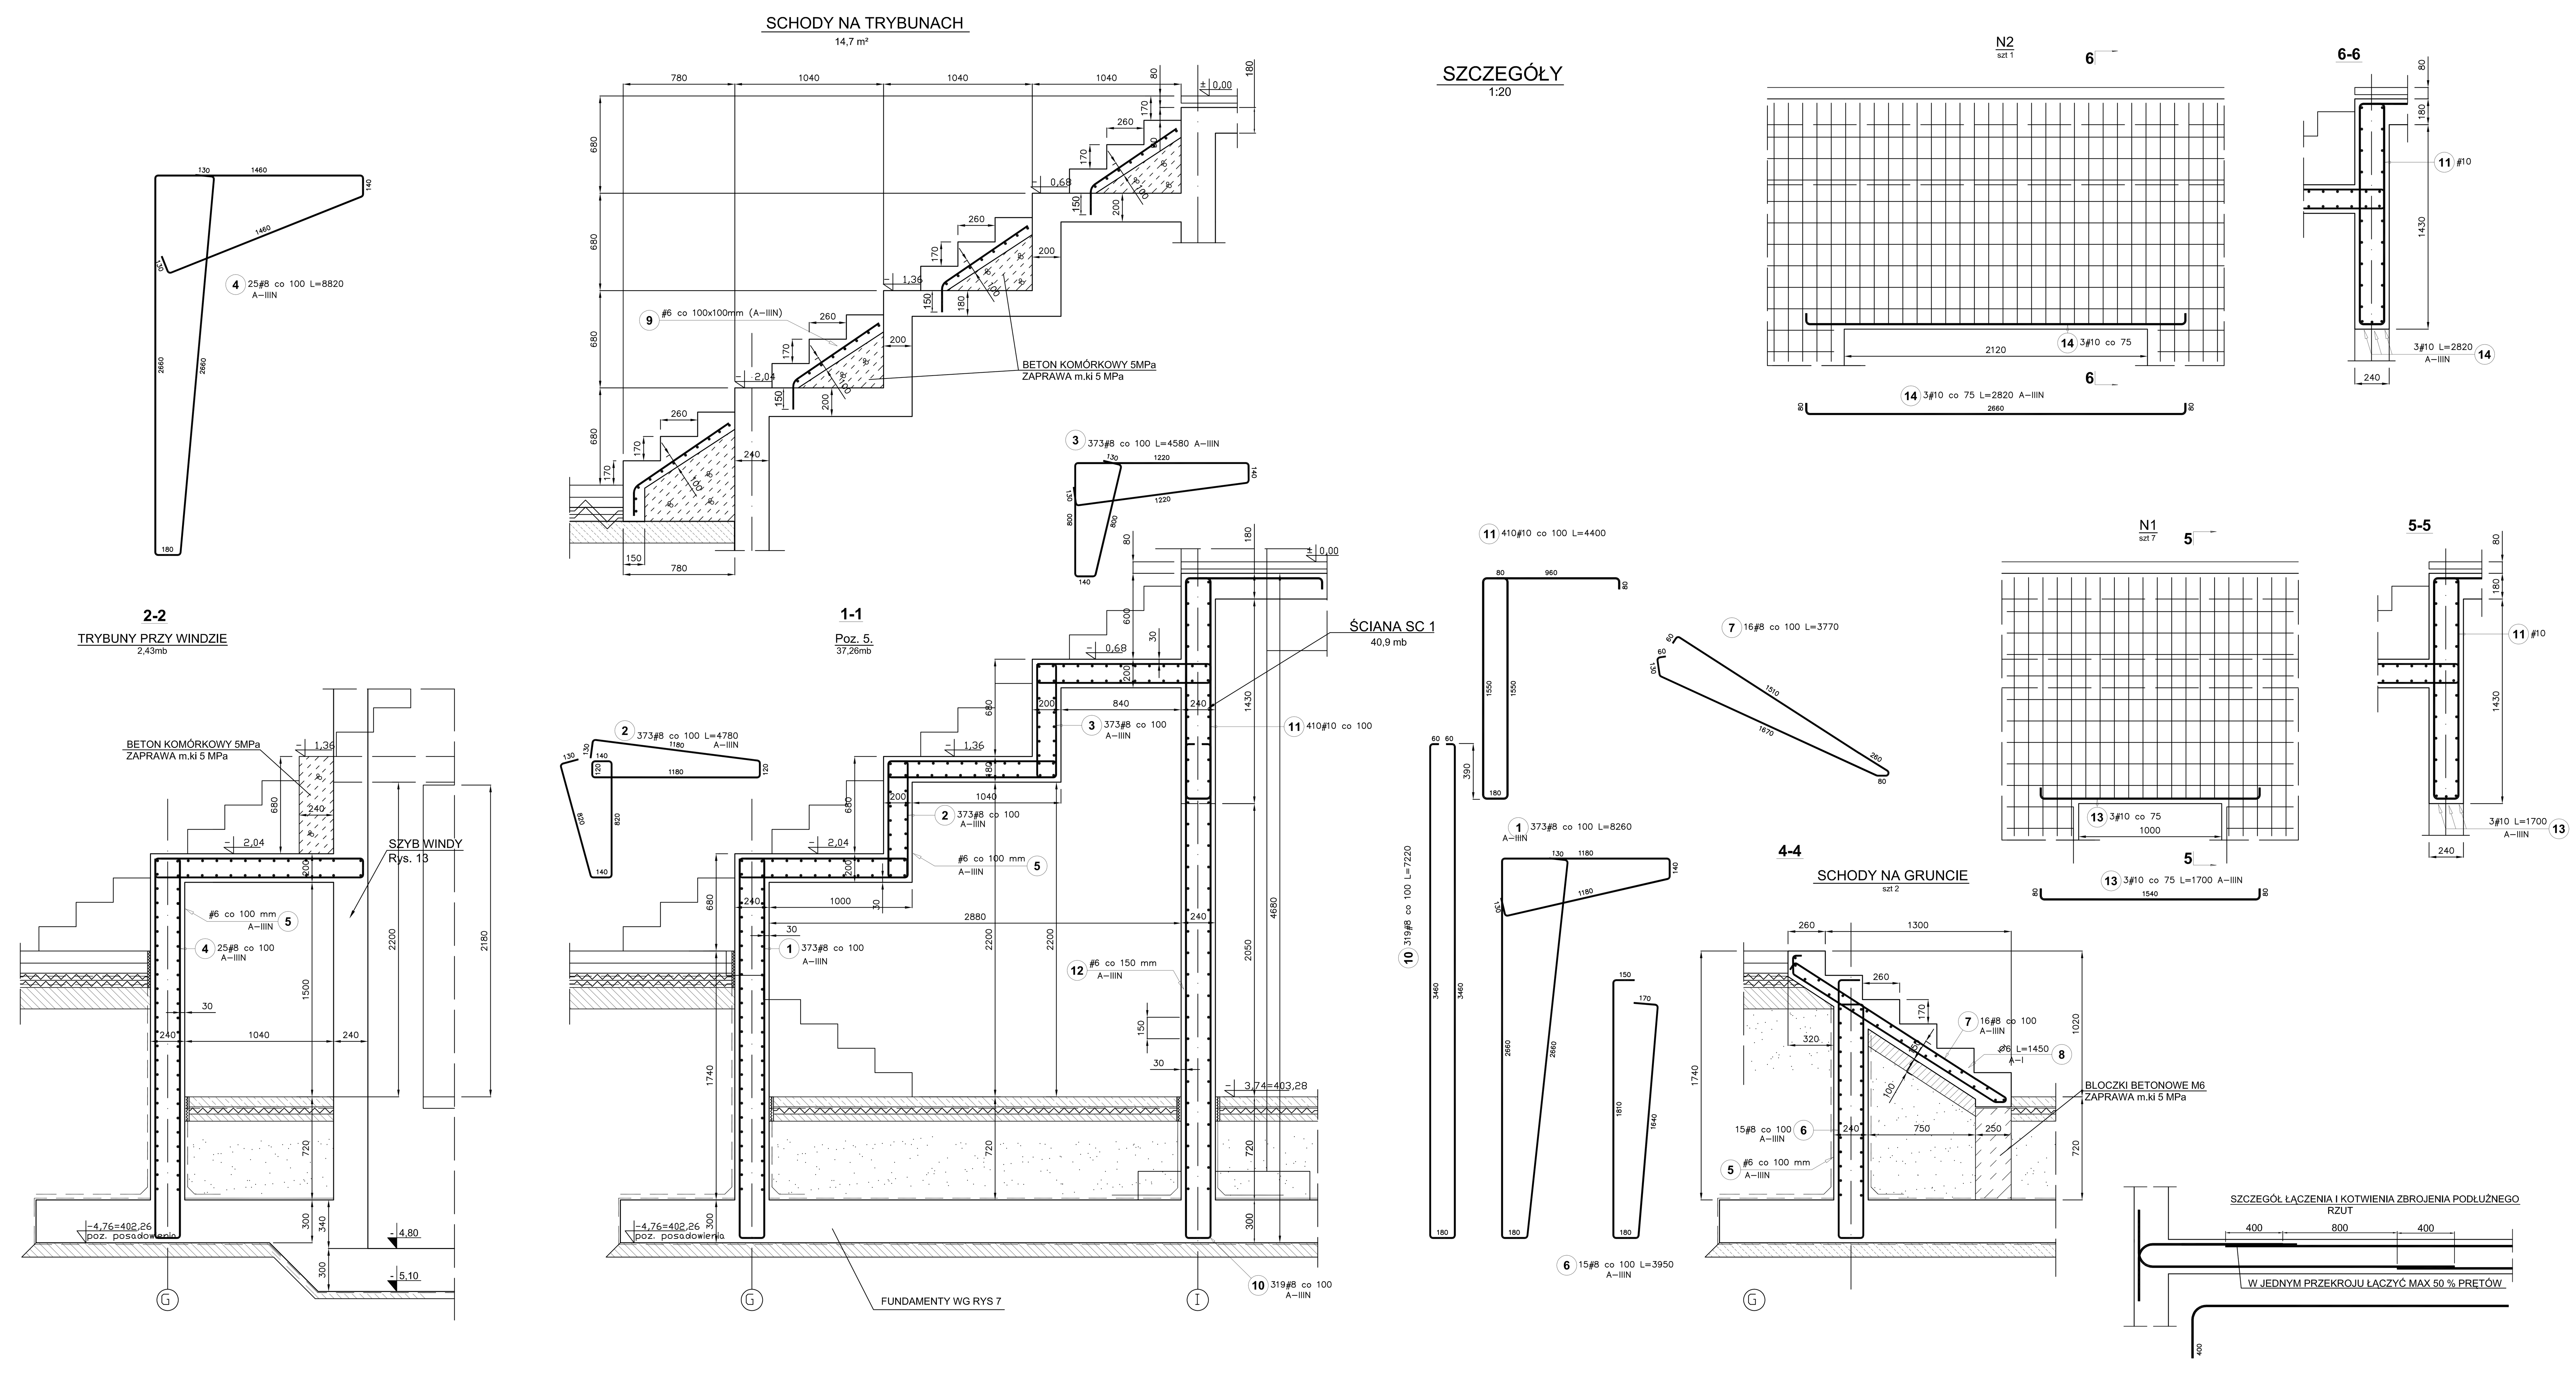

Poz.	Stal ⌀ A-I	Stal # A-IIIN	Długość (mm)	Liczba w elemencie	Liczba elementów	Liczba ogółem	Długość łączna (m) A-I ⌀ 6	Długość łączna (m) A-IIIN # 6	Długość łączna (m) A-IIIN # 8	Długość łączna (m) A-IIIN # 10
1		8	8260	373	1	373			3080,98	
2		8	4780	373	1	373			1782,94	
3		8	4580	373	1	373			1708,34	
4		8	8820	25	1	25			220,50	
5		6	6900000	1	1	1		6900,00		
6		8	3950	15	2	30			118,50	
7		8	3770	16	2	32			120,64	
8	6		1450	22	2	44	63,80			
9		6	380000	1	1	1		380,00		
10		8	7220	319	1	319			2303,18	
11		10	4400	410	1	410				1804,00
12		6	2400000	1	1	1		2400,00		
13		10	1700	3	7	21				35,70
14		10	2820	3	1	3				8,46
Długość wg średnic (m)							63,80	9680,00	9335,08	1848,16
Masa 1 m pręta (kg/m)							0,22	0,22	0,40	0,62
Masa łączna wg średnic (kg)							14,16	2148,96	3687,36	1140,31
Masa łączna wg gatunku stali (kg)							14,16	6976,63		
Ogółem (kg)							6990,79			

KLASA EKSPOZYCJI ŚRODOWISKA XC1-XC4.
BETON C25-30 (B30)
BETON PIWNIC C30-37 (B37) WODOSZCZELNY W8.
STAL ZBROJENIOWA A-III N (RB 500), A-I (ST3SX).

UWAGA: wymiary podano w mm.

ETAP II SALA SPORTOWA

PROEXBUD WROCŁAW Sp. z o.o. BIURO ARCHITEKTONICZNO-INŻYNIERSKIE siedziba: 50-202 WROCŁAW, ul. Ks. Witolda 45/14 NIP: 895-10-05-567 e-mail: maki@proexbud.com e-mail: proexbud@gmail.com fax: + 48 71 793 00 16 tel: + 48 71 793 00 15 tel: + 48 71 796 65 65		
Inwestor: UZDROWISKOWA GMINA MIEJSKA Szczawno -Zdrój ul.Kościuszki 17, 58-310 Szczawno Zdr NIP 886-25-72-767,REGON 890718219	Adres inwestycji: ul. Słoneczna, Szczawno Zdrój działka: nr 194/2, części działek 192/3,195dr, 263dr Obręb 1 - Szczawno Zdrój, AM - 3	Nr rys. 8/K
Faza: PROJEKT WYKONAWCZY	Adres inwestycji: Kompleks oświatowo-sportowo-rekreacyjny	Data 07.2011
Branża: KONSTRUKCJA	Treść : TRYBUNY	Skala: 1:20
Projektant: mgr inż. TOMASZ WOJTAŚ nr upr. 84/93/UW spec.konstrukcyjno-budowlana	Sprawdzajacy: mgr inż. TOMASZ DOBRAS nr upr.538/94/UW spec.konstrukcyjno-budowlana	

PROJEKT CHRONIONY USTAWĄ O PRAWACH AUTORSKICH, WSZELKIE PRAWA ZASTRZEŻONE
WYKORZYSTYWANIE TEGO PROJEKTU PRZEZ INNE JEDNOSTKI PROJEKT. WYMAGA ZGODY AUTORA