

Sł-4 SZT.7

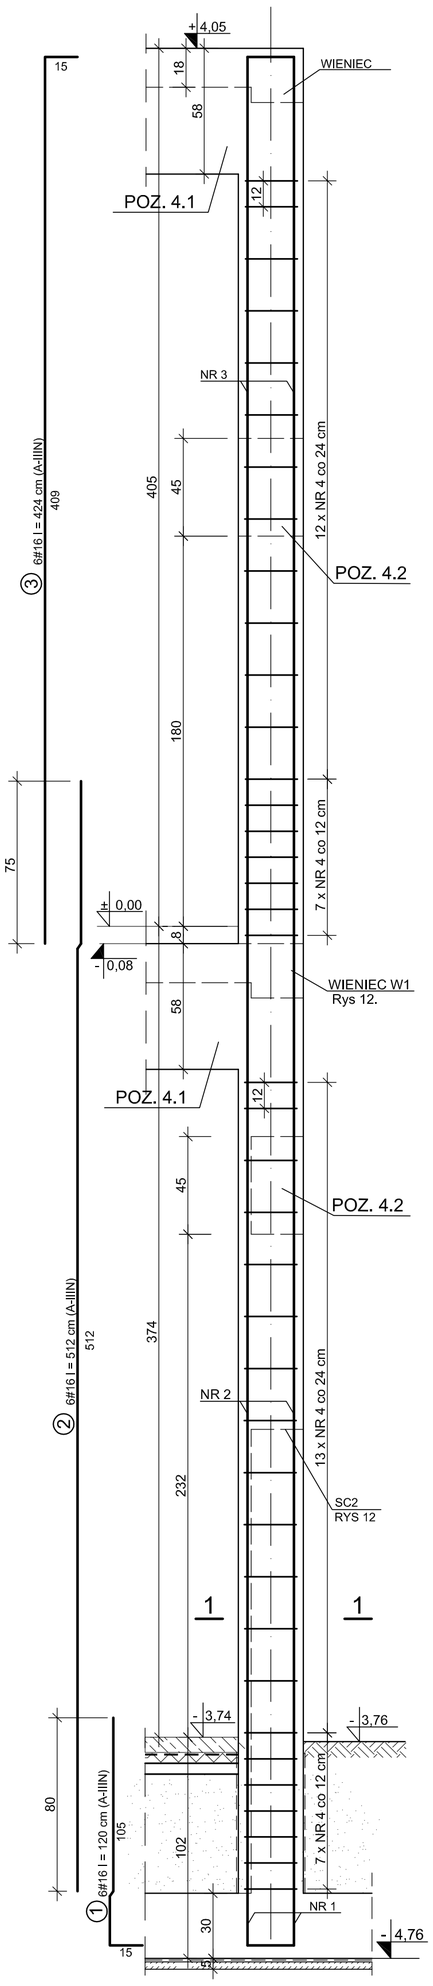


Sł-5 SZT.1

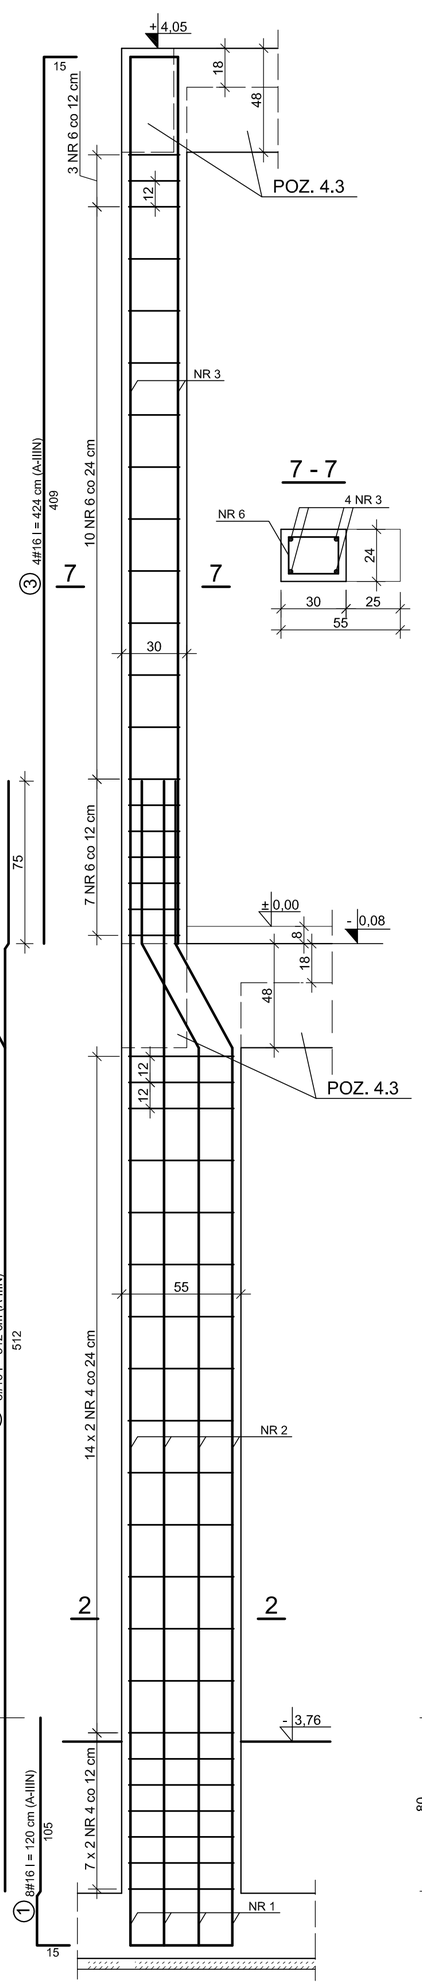


5

Sł-6 SZT.3

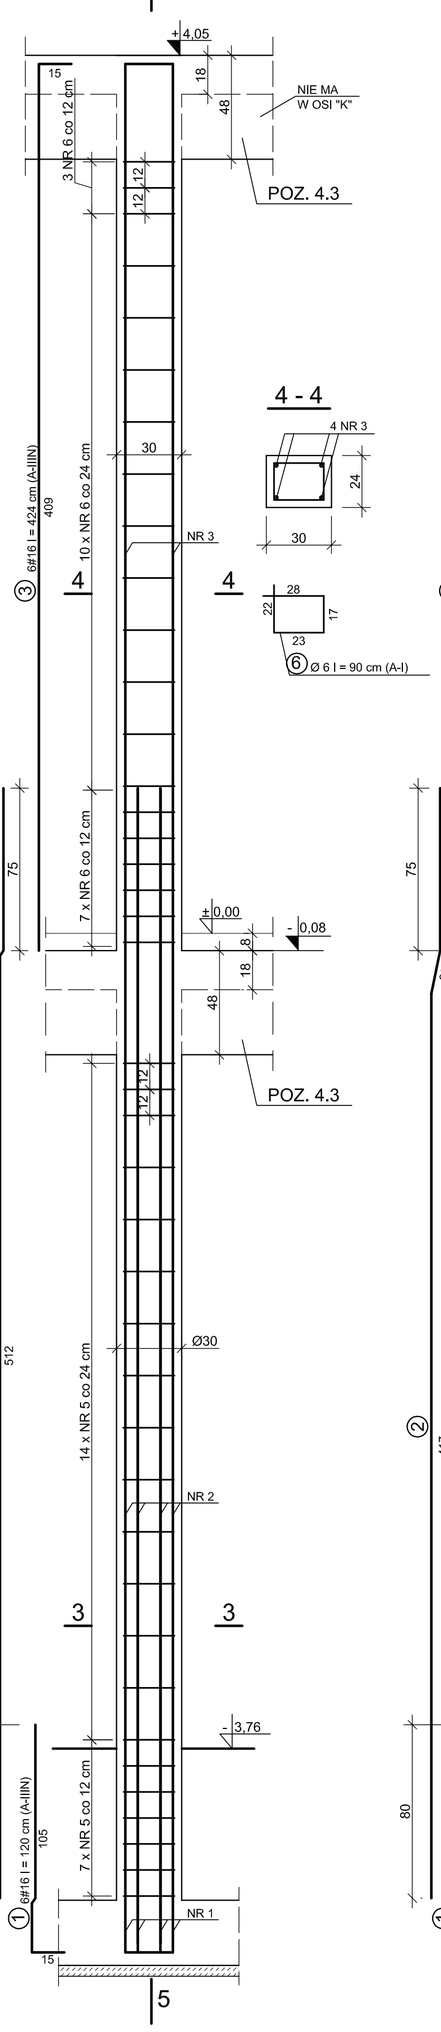

5 -5

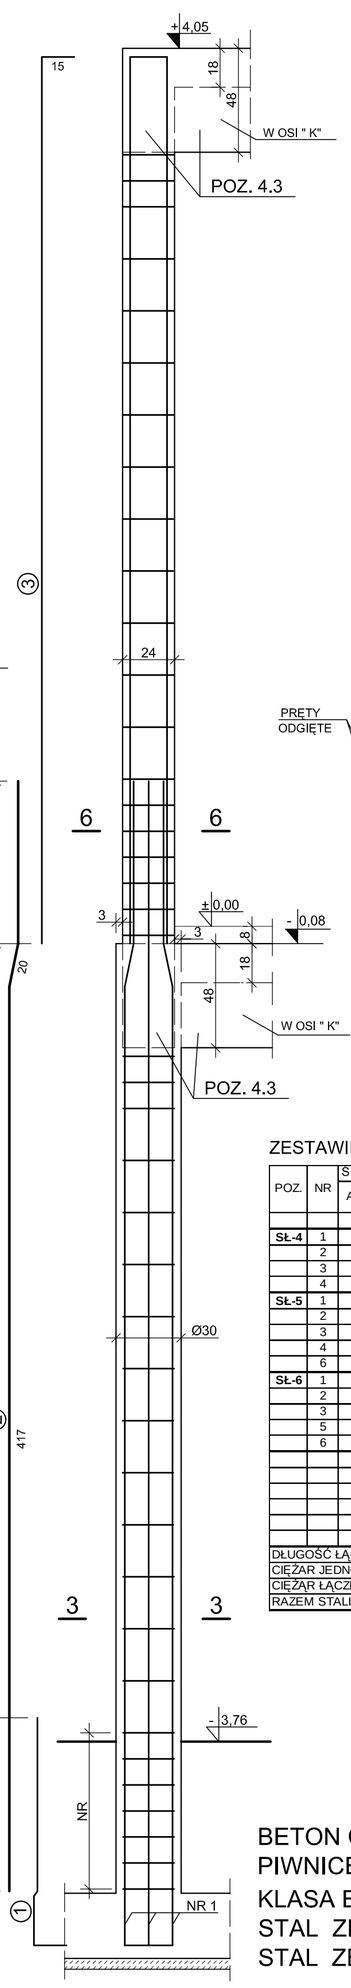


ZESTAWIENIE STALI ZBROJENIOWEJ


POZ.	NR	ŚREDNICA A-I	ŚREDNICA A-IIIN	DŁUGOŚĆ	LICZBA ELEM.	LICZBA POZ.	DŁUGOŚĆ ŁĄCZNA mb Ø A-I 6	# A-IIIN 16	# A-IIIN 20
		mm		cm	szt.		mb		
Sł.-4	1		16	120	6	7		50,4	
	2		16	512	6	7		215,04	
	3		16	424	6	7		178,08	
	4	6		122	39	7	333,06		
Sł.-5	1		16	120	8	1		9,6	
	2		16	512	8	1		40,96	
	3		16	424	4	1		16,96	
	4	6		122	42	1	51,24		
	6	6		90	20	1	18,0		
Sł.-6	1		16	120	6	3		21,6	
	2		16	512	6	3		92,16	
	3		16	424	4	3		50,88	
	5	6		88	21	3	55,44		
	6	6		90	20	3	54		
DŁUGOŚĆ ŁĄCZNA						mb	511,7	675,7	0,0
CIĘŻAR JEDNOSTKOWY						kg/m	0,222	1,58	2,47
CIĘŻAR ŁĄCZNY						kg	113,6	1067,6	0,0
RAZEM STALI						kg		1181,2	

BETON C25-30 (B30),
PIWNICE- C30-37 (B37) W8
KLASA EKSPOZYCJI ŚRODOWISKA XC1-XC4
STAL ZBROJENIOWA A-III N (RB 500)
STAL ZBROJENIOWA A-I (St3SX)


1 - 1

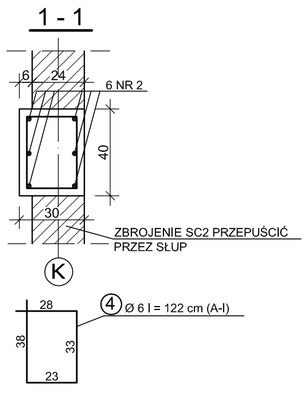


2 - 2

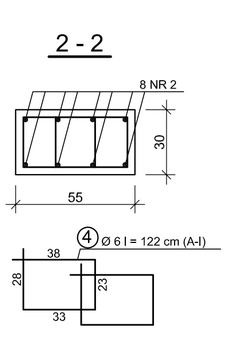

3 - 3

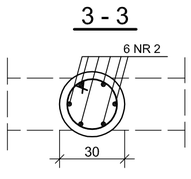

3 - 3

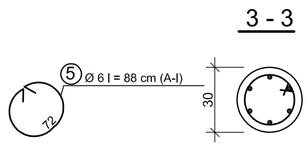

ETAP II SALA SPORTOWA

PROEXBUD WROCŁAW Sp. z o.o.

BIURO ARCHITEKTONICZNO-INŻYNIERSKIE

siedziba: 50-202 WROCŁAW, ul. Ks. Witolda 45/14
NIP: 895-10-05-567
e-mail: maki@proexbud.com
e-mail: proexbud@gmail.com
fax: + 48 71 793 00 16
tel: + 48 71 793 00 15
tel: + 48 71 796 65 65

Inwestor: UZDROWISKOWA GMINA MIEJSKA Szczawno -Zdrój, ul.Kościuszki 17, 58-310 Szczawno Zdr NIP 886-25-72-767,REGON 890716215	Adres inwestycji: ul. Słoneczna, Szczawno Zdrój, działka: nr 194/2, części działek 192/3,195dr, 263dr Obręb 1 - Szczawno Zdrój, AM - 3	Nr rys. 9/K
Faza: PROJEKT WYKONAWCZY	Adres inwestycji: Kompleks oświatowo-sportowo-rekreacyjny	Data 07.2011
Branża: KONSTRUKCJA	Treść : SŁUPY SŁ-4 ,SŁ-5, SŁ-6	Skala: 1:20
Projektant: mgr inż. TOMASZ WOJTAŚ nr upr. 84/93/UW spec.konstrukcyjno-budowlana	Sprawdzajacy: mgr inż. TOMASZ DOBRAS nr upr.538/94/UW spec.konstrukcyjno-budowlana	
Opracowanie: Ewa Wójciak		

PROJEKT CHRONIONY USTAWĄ O PRAWACH AUTORSKICH, WSZELKIE PRAWA ZASTRZEŻONE WYKORZYSTYWANIE TEGO PROJEKTU PRZEZ INNE JEDNOSTKI PROJEKT. WYMAGA ZGODY AUTORA