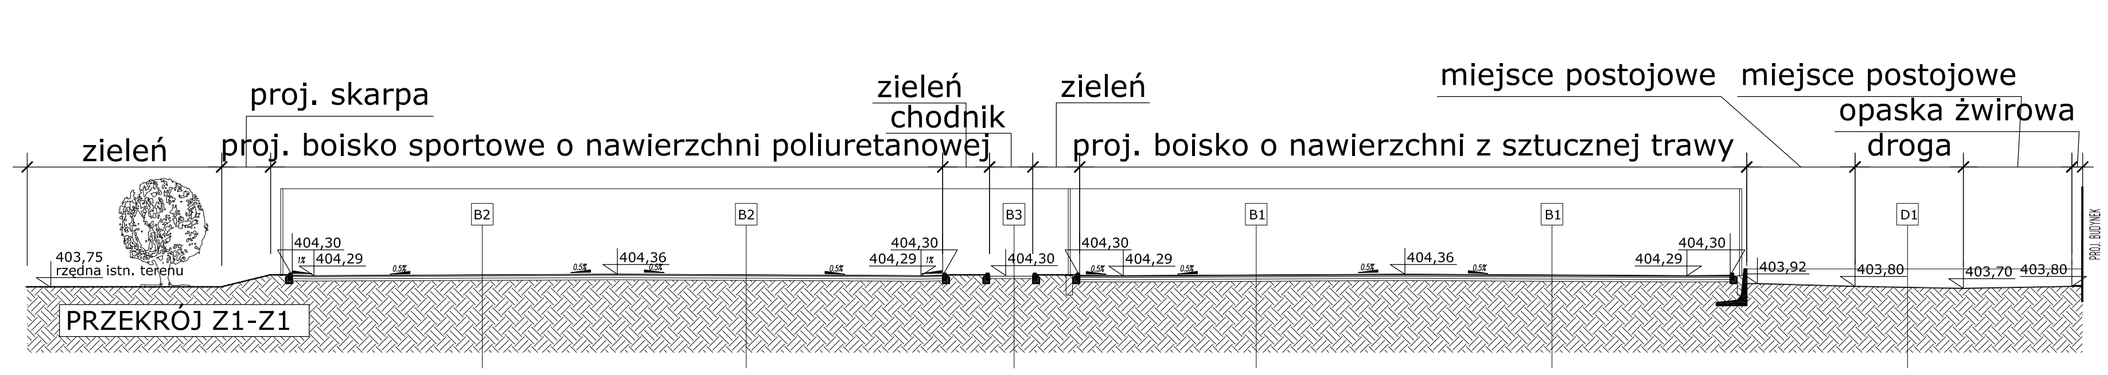

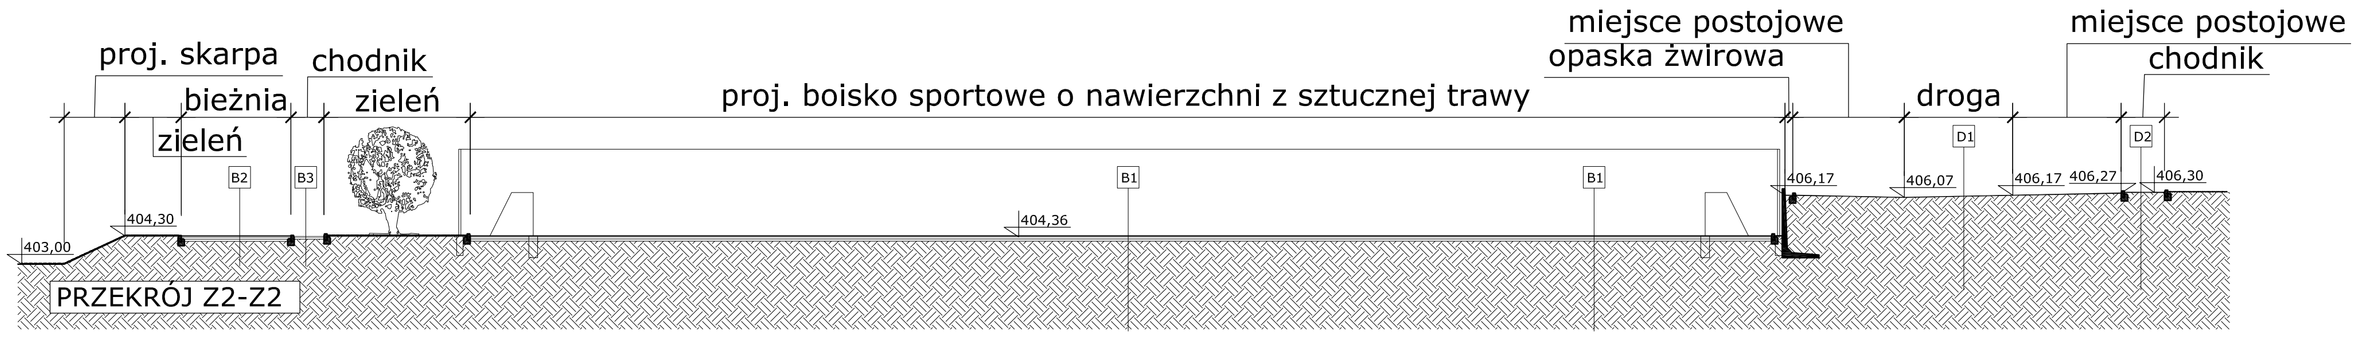

1,2cm	warstwa trawy syntetycznej
3cm	warstwa wyrównująca z miału kamiennego (fr. 0,075-4mm)
5cm	warstwa klinująca z kruszywa kamiennego (fr. 4-31,5mm)
15cm	warstwa konst. z kruszywa kamiennego (fr. 31,5- 64mm)
10cm	warstwa odsączająca z piasku lub pospółki
-	drenaż z rur perforowanych wg. projektu instalacji sanitarnych
15cm	stabilizacja do Rm=2,5MPa
-	grunt rodzimy

B2

1,3cm	warstwa nawierzchni poliuretanowej natryskowej
3,5cm	mata elastyczna ET
5cm	warstwa wyrównawcza - kliniec (fr. 5-20mm)
10cm	warstwa konst. z kruszywa łamanego (fr. 32- 64mm)
10cm	warstwa odsączająca z piasku lub pospółki
	drenaż z rur perforowanych wg. projektu instalacji sanitarnych
15cm	stabilizacja do Rm=2,5MPa
-	grunt rodzimy

B3

3cm	miał kamienny (fr. 0-10mm)
12cm	podbudowa mieszanka - mineralna (fr. 0-31mm)
10cm	podsypka piasek średni
-	podłoże gruntowe

D1

8cm	betonowa kostka brukowa
4cm	miał kamienny 0/10
10cm	podbudowa- mieszanka mineralna mineralna 0/31
20cm	podbudowa- mieszanka mineralna mineralna 31/63
15cm	wzmocnienie podłoża -stabilizacja Rm=2,5 MPa
	grunt rodzimy

D2

8cm	betonowa kostka brukowa
4cm	miał kamienny 0/10
10cm	podbudowa- mieszanka mineralna mineralna 0/31
10cm	podsypka - piasek średni
-	grunt rodzimy

SKALA 1:25

OBRZEŻE 8/30

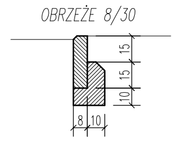

BOISKO WIELOFUNKCYJNE – PRZEKRÓJ POPRZECZNY

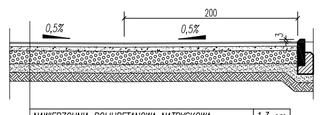

NAWIERZCHNIA POLIURETANOWA NATRYSKOWA	1,3 cm
MATA ELASTYCZNA ET	3,5 cm
WARSTWA WYRÓWNAWCZA – KLINIEC, 5–20mm	5,0 cm
KRUSZYWO ŁAMANE (KRUSZONE) 32–64mm	15 cm
WARSTWA ODSĄCZAJĄCA (PIASEK)	10 cm
DRENAŻ Z RUR WG. CZĘŚCI SIECI ZEWNĘTRZNYCH	–
STABILIZACJA do Rm=2MPA	15 cm
GRUNT RODZIMY	–

(B2) Boisko wielofunkcyjne

BOISKO PIŁKARSKIE – PRZEKRÓJ POPRZECZNY

TARAWA SYNTETYCZNA Z WYPEŁNIENIEM	1,2cm
WARSTWA WYRÓWNUJĄCA – 4,0–31,5mm	3cm
KRUSZYWO ŁAMANE (KRUSZONE) 31,5–64mm	5,0cm
KRUSZYWO ŁAMANE (KRUSZONE) 32–64mm	15cm
WARSTWA ODSĄCZAJĄCA (PIASEK)	10cm
DRENAŻ Z RUR WG. CZĘŚCI SIECI ZEWNĘTRZNYCH	–
STABILIZACJA do Rm=2MPA	15 cm
GRUNT RODZIMY	–

(B1) Boisko piłkarskie z trawy syntetycznej

PROEXBUD WROCŁAW Sp. z o.o.

BIURO ARCHITEKTONICZNO-INŻYNIERSKIE

siedziba: 50-202 WROCŁAW ul. Ks. Witolda 45/14

NIP: 895-10-05-567

e-mail: mokl@proexbud.com
e-mail: proexbud@gmail.com

fax: + 48 71 793 00 16
tel: + 48 71 793 00 15
tel: + 48 71 796 65 65

Inwestor: UZDROWISKOWA GMINA MIEJSKA Szczawno-Zdrój ul.Kościuszki 11, 58-310 Szczawno Zdr. NIP 886-25-72-767 REGON 890718219	Adres inwestycji: ul. Słoneczna, Szczawno Zdrój działka: nr. 194/2, część działek: 192/3,195dr, 263dr, 191/1, 191/2w, 191/3, 182dr, obręb 1 Szczawno Zdrój, AM-3	Nr rys. PZ/A-2
Fazа: PROJEKT WYKONAWCZY	Kompleks oświatowo-sportowo-rekreacyjny	Data 06.2011
Branża: ARCHITEKTURA	Treść: PROJEKT ZAGOSPODAROWANIA TERENU PRRZEKROJE Z1-Z1 i Z2-Z2	Skala 1:500
Projektant: mgr inż. arch, Małgorzata Klesztyń nr upr. 222/87/UW spec. architektoniczna	Opracował: tech. arch, Łukasz Łowkiel spec.architektoniczna	
	Sprawdz.: mgr inż. arch, Piotr Pobłocz spec.architektoniczna	301/01/DUW

PROJEKT CHRONIONY USTAWĄ O PRAWACH AUTORSKICH. WSZELKIE PRAWA ZASTRZEŻONE WYKORZYSTYWANIE TEGO PROJEKTU PRZEZ INNE JEDNOSTKI PROJEKT. WYMAGA ZGODY AUTORA