# PROJEKT ZAGOSPODAROWANIA TERENU - ETAP III
## ZAGOSPODAROWANIE TERENU WOKÓŁ SZKOŁY
## USZCZEGÓŁOWIENIE, SKALA 1:250

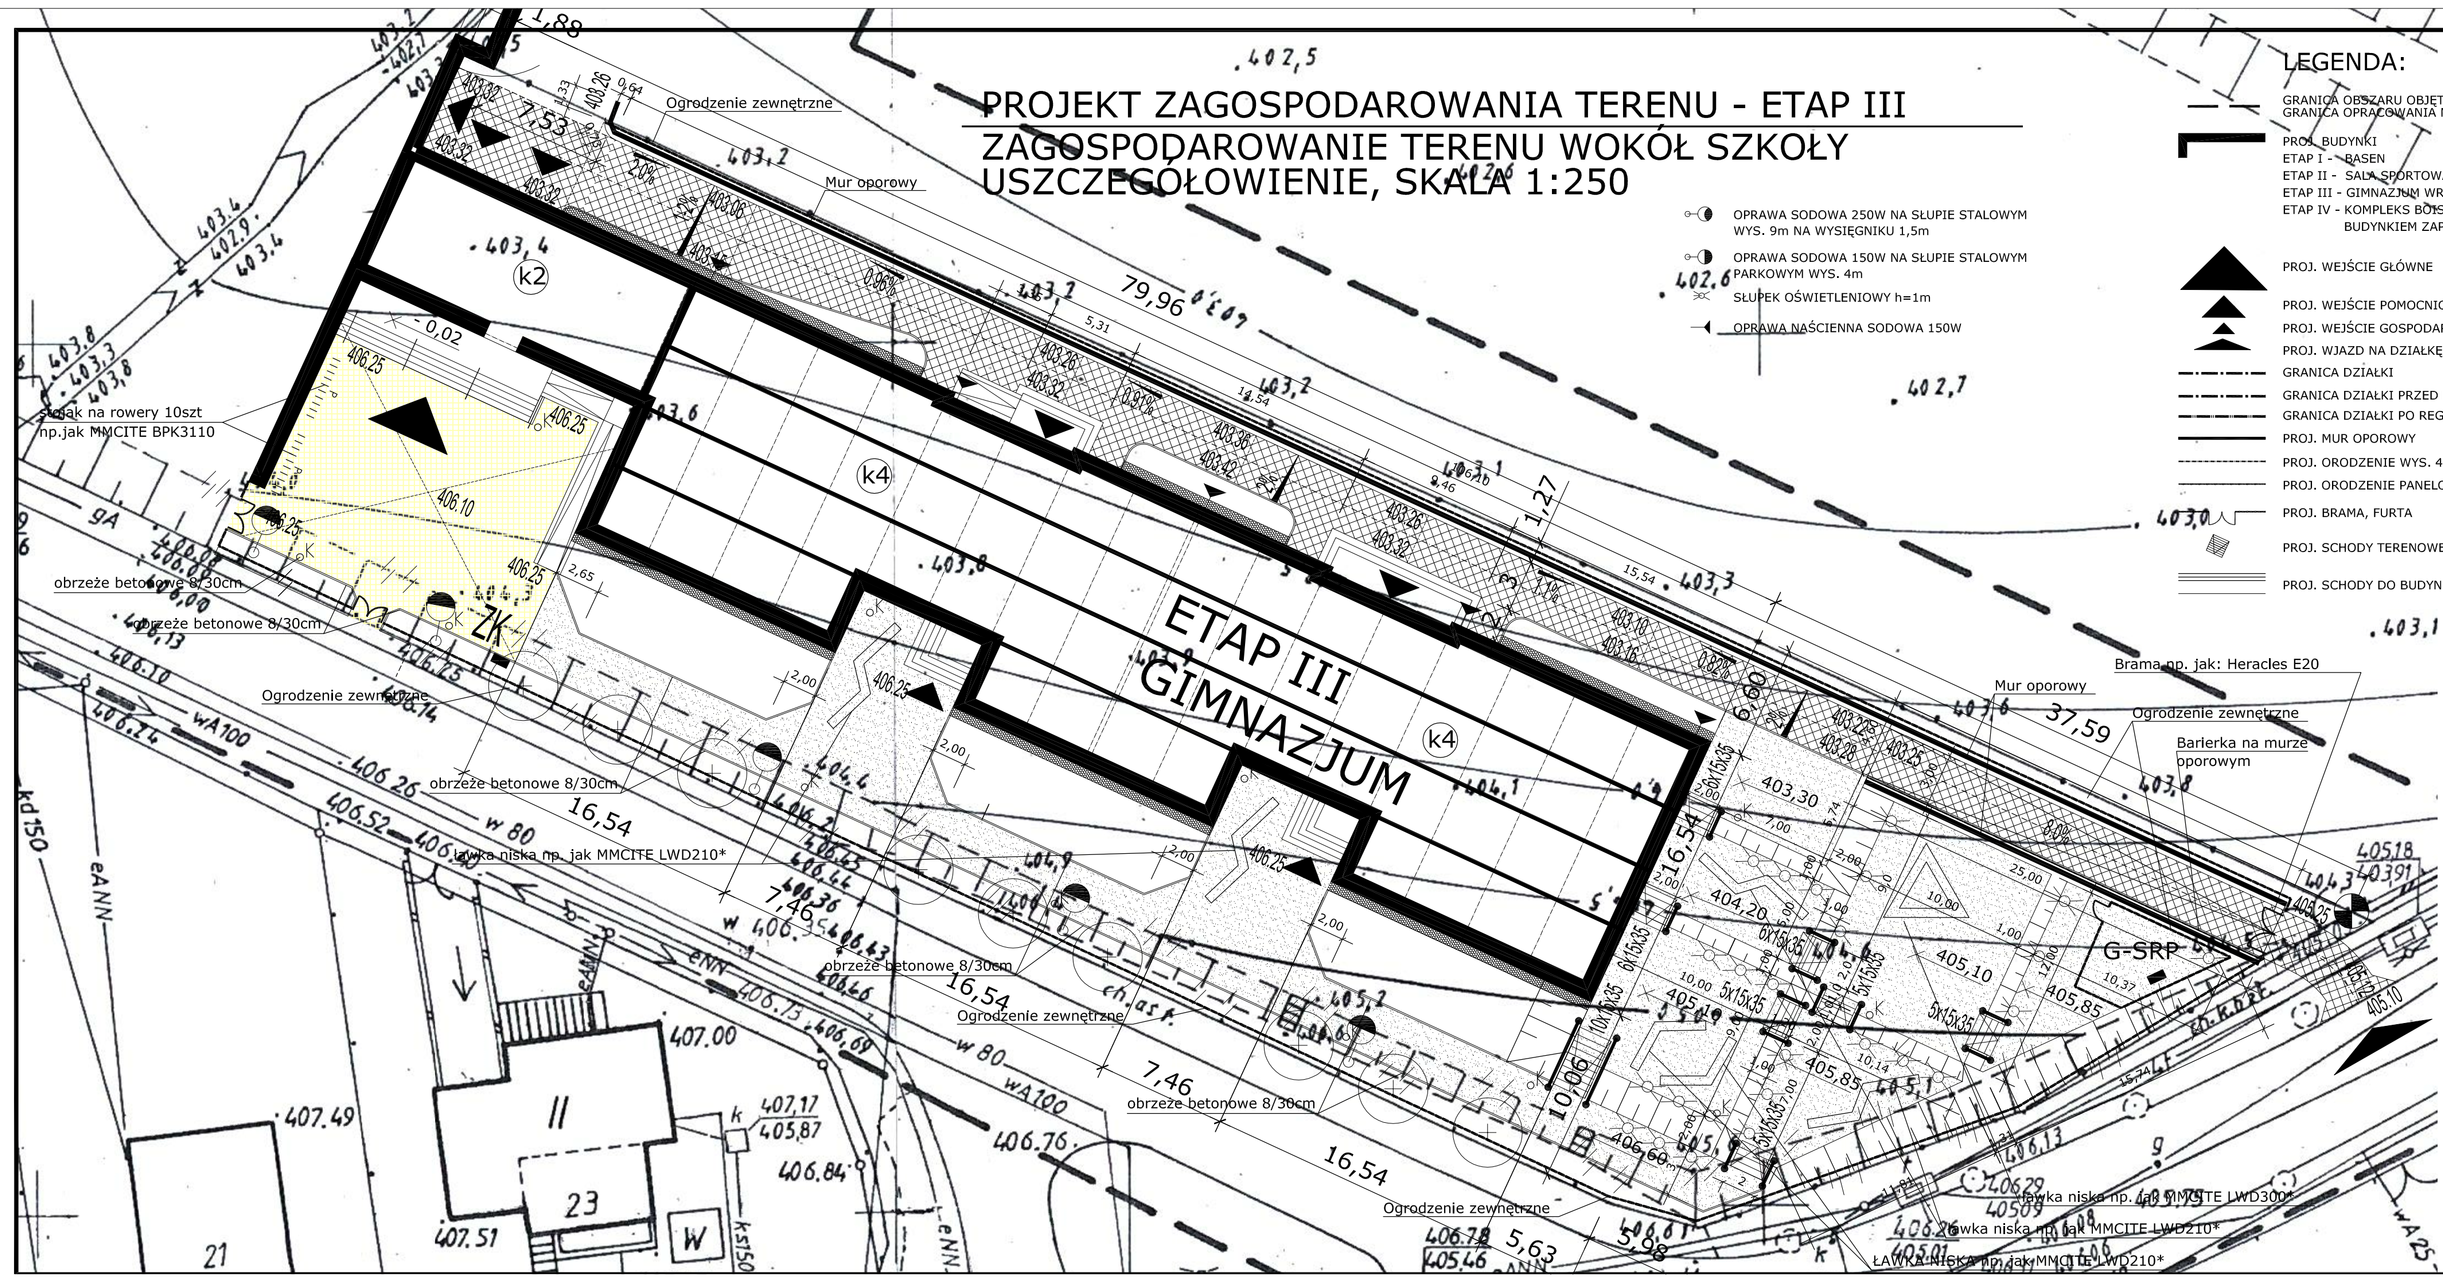


LEGENDA:

- GRANICA OBSZARU OBJĘTEGO OPRACOWANIEM
- GRANICA OPRACOWANIA MAPY DO CELÓW PROJ.
- PROJ. BUDYNKI
- ETAP I - - BASEN
- ETAP II - SALA SPORTOWA
- ETAP III - GIMNAZJUM WRAZ Z ŁĄCZNIKIEM
- ETAP IV - KOMPLEKS BOISKI SZKOLNYCH Z BUDYNKIEM ZAPLECZA "ORLIK 2012"
- PROJ. WEJŚCIE GŁÓWNE
- PROJ. WEJŚCIE POMOCNICZE
- PROJ. WEJŚCIE GOSPODARCZE
- PROJ. WJAZD NA DZIAŁKĘ
- GRANICA DZIAŁKI
- GRANICA DZIAŁKI PRZED REGULACJĄ
- GRANICA DZIAŁKI PO REGULACJI Z DZ.NR.192/3
- PROJ. MUR OPOROWY
- PROJ. ORODZENIE WYS. 4m Z PIŁKOCHWYTEM
- PROJ. ORODZENIE PANELOWE
- PROJ. BRAMA, FURTA
- PROJ. SCHODY TERENOWE WG. PROJ. BRANŻY DROGOWEJ
- PROJ. SCHODY DO BUDYNKU

- OPRAWA SODOWA 250W NA SŁUPIE STALOWYM WYS. 9m NA WYSIĘGNIKU 1,5m
- OPRAWA SODOWA 150W NA SŁUPIE STALOWYM PARKOWYM WYS. 4m
- SŁUPEK OŚWIETLENIOWY h=1m
- OPRAWA NAŚCIENNA SODOWA 150W

- PROJ. SKARPA
- ISTN. SKARPA DO USUNIĘCIA, NIWELACJI
- PROJ. DRZEWO - Klon zwyczajny "Globosum"
- DRZEWO - do usunięcia
- PROJ. POCHYLNIA ZEW.
- O-1 PROJ. BUDYNEK ZAPLECZA "ORLIK 2012"
- B-1 PROJ. BOISKO PIŁKARSKIE "ORLIK 2012"
- B-2 PROJ. BOISKO WIELOFUNKCYJNE "ORLIK 2012"
- B-2 PROJ. BOISKO WIELOFUNKCYJNE "ORLIK 2012"
- SK PIASKOWNICA DO SKOKU W DAL
- BUS PROJ. ZATOKA DLA GIMBUSA (AUTOBUSOWA)
- BŻ PROJ. BIEŻNIA DLA DYSTANSU 60m
- G-SRP PROJ. STACJA REDUKCYJNO-POMIAROWA GAZU
- ZK PROJ. ZŁĄCZE KABLOWE
- HP ISTNIEJĄCE HDRANTY
- PROJ. MIEJSACA POSTOJOWE RAZEM 40szt
- - NAW. JEZDNI - BET. KOSTKA BRUKOWA
- - NAW. CIĄGU PIESZEGO - PŁYTY BETONOWE AŻUROWE
- BUS - NAW. JEZDNI - BETON ASFALTOWY (ZATOKA AUTOBUSOWA)
- - NAW. CHODNIKA - BET. KOSTKA BRUKOWA
- - NAW. CHODNIKA - MIESZANKA MINERALNA
- - NAW. CHODNIKA - BETON ASFALTOWY (REMONT ISTN.)
- - OPASKA - OTOCZAKI 16/32
- - ZIELEŃ NISKA, trawniki
- - PROJ. ZIELEŃ NISKA, PŁOŻĄCA UMACNIAJĄCA SKARPY Berberys Thunberga 'Green Carpet'
- - NAW. SPORTOWA WG. OPISÓW NA PRZEKROJACH naw. poliuretanowa natryskowa lub tarawa tarawa syntetyczna z wypełnieniem

## LEGENDA MAŁA ARCHITEKTURA

- 5m STANOWISKA NA ODPADKI BYTOWE 4x3m WYGRODZONE MUREM OPOROWYM WYS. 2m
- BALUSTRADA h=110cm
- ŁAWKA NISKA np. jak MMCITE LWD200*
- ŁAWKA NISKA np. jak MMCITE LWD210*
- ŁAWKA NISKA np. jak MMCITE LWD300*
- KOSZ NA ŚMIECI np. jak art.2020 P-01 UNI-ARCZ*
- STOJAK NA ROWERY 10szt np.jak MMCITE BPK3110


**PROEXBUD WROCŁAW Sp. z o.o.**
BIURO ARCHITEKTONICZNO-INŻYNIERSKIE
ul.Kościuszki 17, 58-310 Szczawno Zdr.
NIP 886-25-72-767 REGON 890718219
50-202 WROCŁAW
ul. Ks. Witolda 45/14
NIP: 895-19-65-567
e-mail: mail@proexbud.com
e-mail: proexbud@gmail.com
fax: + 48 71 793 00 16
tel: + 48 71 793 00 15
tel: + 48 71 796 65 65


| | | |
|---|---|---|
| Inwestor: UZDROWISKOWA GMINA MIEJSKA Szczawno-Zdrój | Adres inwestycji: ul. Słoneczna, Szczawno Zdrój działka: nr. 194/2, część działek:192/3,195dr, 263dr,191/1, 191/2w, 191/3, 182dr, obręb 1 Szczawno Zdrój, AM-3 | Nr rys.: PZ/A-5 |
| Faza: PROJEKT WYKONAWCZY | Kompleks oświatowo-sportowo-rekreacyjny | Data: 06.2011 |
| Branża: ARCHITEKTURA | Treść: PROJEKT ZAGOSPODAROWANIA TERENU ETAP III - USZCZEGÓŁOWIENIE | Skala: 1:100 |
| Projektant: mgr inż. arch. Małgorzata Kleszczyn nr upr. 222/67/UW spec. architektoniczna | Opracował: tech. arch, Łukasz Łowkiel spec.architektoniczna | |
| | Sprawdz.: mgr inż. arch. Piotr Pobłuz spec.architektoniczna | 301/01/DUW |


PROJEKT CHRONIONY USTAWĄ O PRAWACH AUTORSKICH, WSZELKIE PRAWA ZASTRZEŻONE
WYKORZYSTYWANIE TEGO PROJEKTU PRZEZ INNE JEDNOSTKI PROJEKT. WYMAGA ZGODY AUTORA