
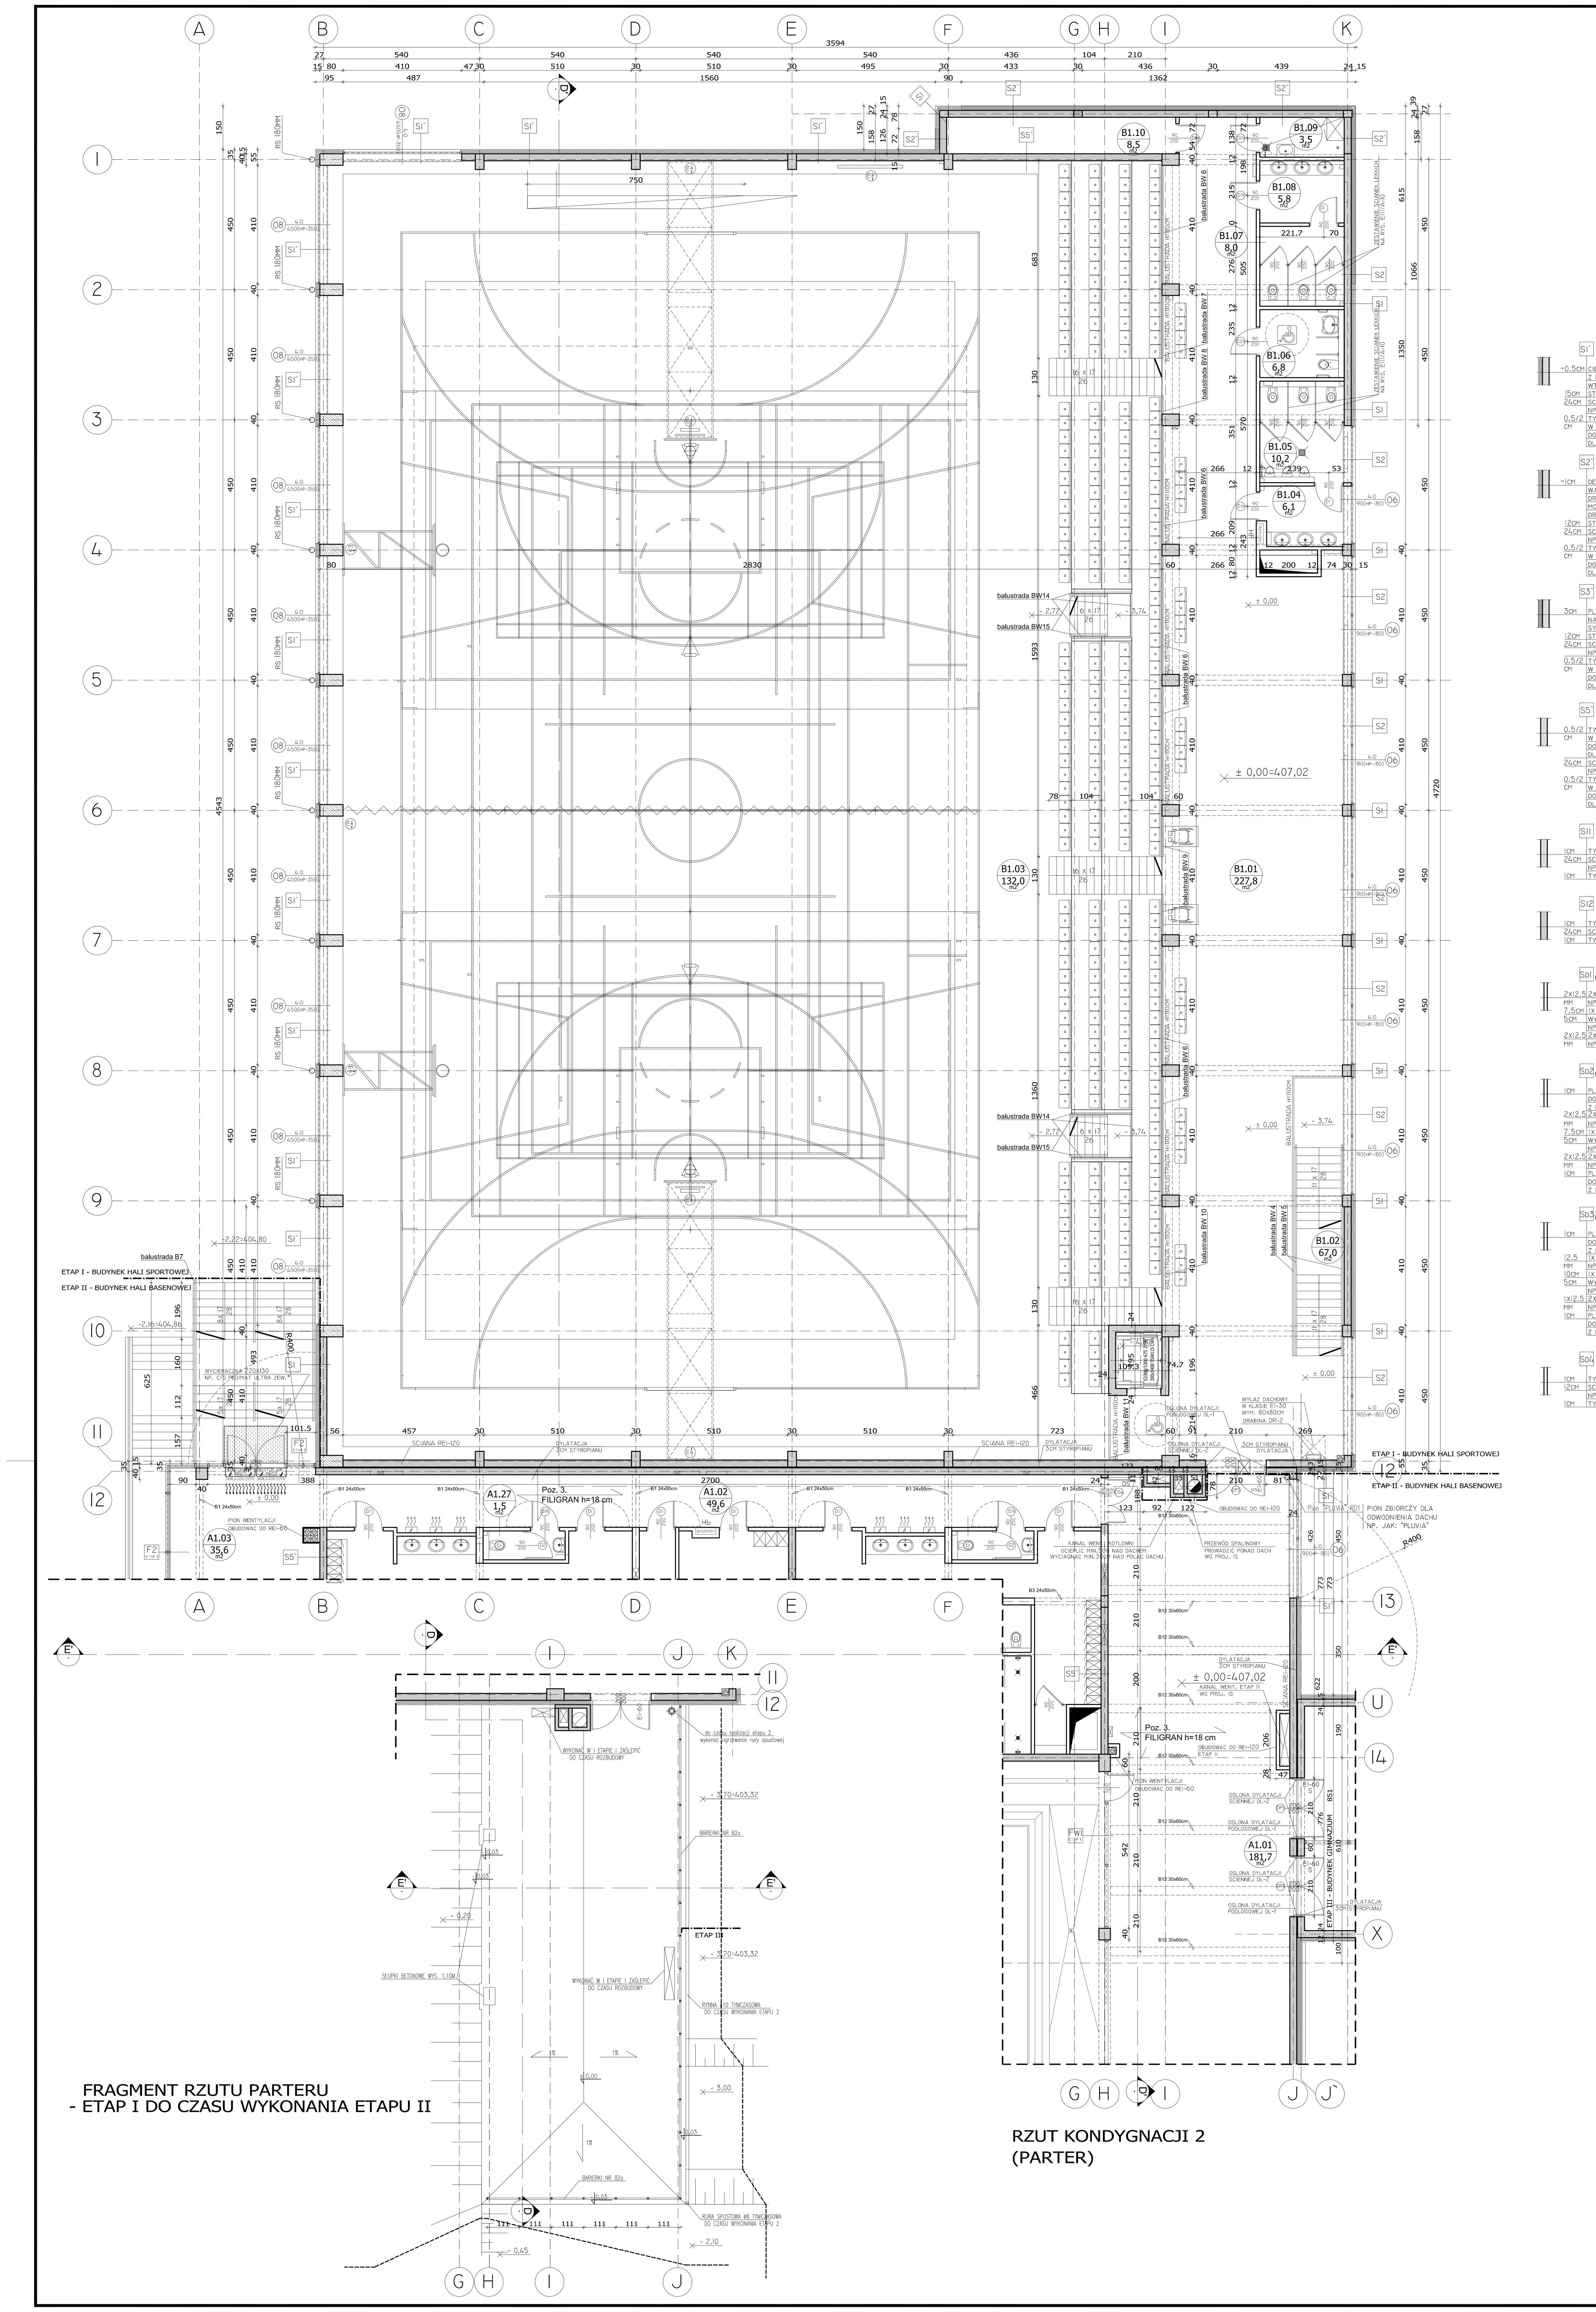


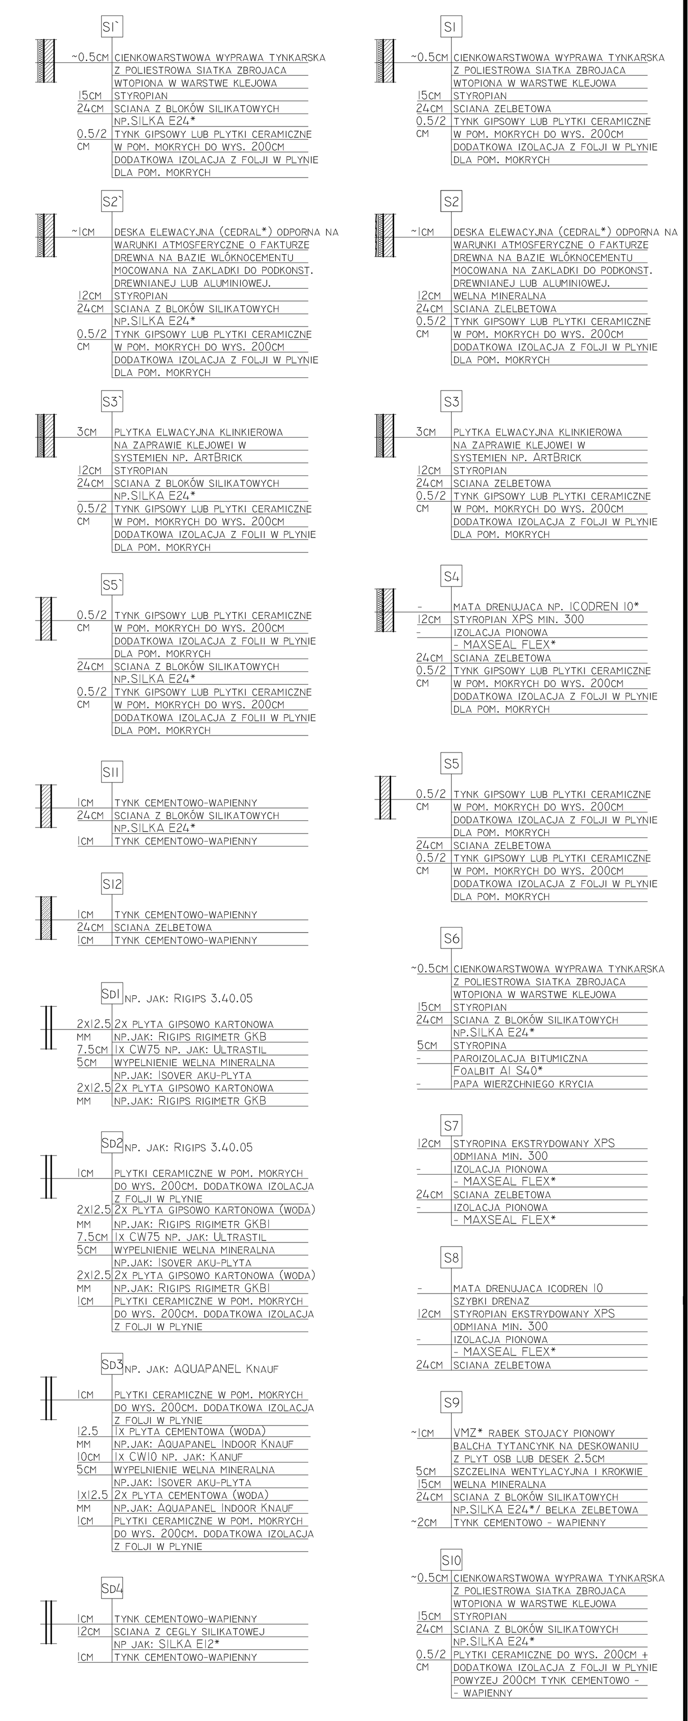

ZESTAWIENIE POWIERZCHNI HALA SPORTOWA			
PARTER, KONDYGNACJA I			
NR POM.	NAZWA	RODZAJ POSADZKI	M2
BI.1	KOMUNIKACJI ANTRESOLI	POS. EPOKSYDOWA	227.8
BI.2	SCHODY DO CZ.SZATNIOWEJ	POS. EPOKSYDOWA	67.0
BI.3	WIDOWNIA	BETON MALOWANY	132.0
BI.4	PRZEDSIONEK	PLYTKI CERAMICZNE / GRES	5.8
BI.5	WC MESKI	PLYTKI CERAMICZNE / GRES	10.2
BI.6	WC NPS	PLYTKI CERAMICZNE / GRES	6.8
B0.7	WC DAMSKI	PLYTKI CERAMICZNE / GRES	8.0
B0.8	PRZEDSIONEK	PLYTKI CERAMICZNE / GRES	5.8
BI.09	POM. GOSPODARCZE	PLYTKI CERAMICZNE / GRES	3.5
BI.10	POM. POMOCNICZE	POS. EPOKSYDOWA	8.5
SUMA			475.4000
SUMA PARTER BASENU			988,6000
SUMA PARTER GIMNAZJUM			984,5000
RAZEM			2448.5000

Zestawienie wyposażenia klas, pom. sanitarnych i pomocniczych przedstawiono na rysunkach zestawczych wyposażenia

Dokładne wymiarowanie ścianek działowych i otworowania na rys. EI/A-2a

*dopuszcza sie zamówienie rownorzędne od innch firm przy zachowniu wszystkich parametrów tech. oraz atestów i certyfikatów dobranych materiałów, posadzek, parkietów czy warstw wykończeniowych.

!!! UWAGA !!!
-WSZYSTKIE WYMIARY DRZWI np.90/200cm ODNOSZĄ SIĘ DO ŚWIATŁA PRZEJŚCIA, DODATKOWO NALEŻY UWZGLĘDNIĆ OŚCIEŻNICĘ JEJ SZEROKOŚĆ I WYSOKOŚĆ ORAZ NADPROŻE.
-WSZYSTKIE WYMIARY OKIEN np.120/170cm ODNOSZĄ SIĘ DO ŚWIATŁA OTWORU DLA MONTAŻU OKNA.
-WYSOKOŚĆ PARAPETU OKREŚLONO JAKO hp np.(hp-90cm
-PRZED ZAMÓWIENIEM STOLARKI WSZYSTKIE WYM. OTWORÓW NALEŻY SPRAWDZIĆ NA BUDOWIE
WYS. MIERZONA OD WYKOŃCZONEJ POSADZKI)

PROEXBUD WROCŁAW Sp. z o.o.
BIURO ARCHITEKTONICZNO-INŻYNIERSKIE
siedziba: 51-692 WROCŁAW, ul. Szanieckiego 48A
NIP: 895-10-05-567
e-mail: maki@proexbud.com
e-mail: proexbud@gmail.com
fax: + 48 71 793 00 16
tel: + 48 71 793 00 15

Inwestor: UZDROWISKOWA GMINA MIEJSKA Szczawno -Zdrój, ul.Kościuszki 17, 58-310 Szczawno Zdr, NIP 886-25-72-767,REGON 890718219	Adres inwestycji: ul. Słoneczna, Szczawno Zdrój, działki nr: 194/5, 192/4, 192/5 195dr, 263dr obr.01, AM 462.324.1731, 1732, 1733, 1734	Nr rys. EII/A-2 RYS.ZAMIENNY
Faza: PROJEKT WYKONAWCZY ZAMIENNY II	Obiekt: Kompleks oświatowo-sportowo-rekreacyjny (etap I- HALA SPORTOWA)	Data 06.2013
Branża: ARCHITEKTURA	Treść: RYS. OGÓLNY ZESTAWCZY RZUT PARTERU poz. ±0.00	Skala: 1:100
Projektant:	mgr inż. arch. Małgorzata Kiestrzyń nr upr. 222/87/UW spec.architektoniczna	
Sprawdzający:	mgr inż. arch. Dorota Calów nr upr. 02/07/DOIA spec.architektoniczna	

PROJEKT CHRONIONY USTAWĄ O PRAWACH AUTORSKICH, WSZELKIE PRAWA ZASTRZEŻONE
WYKORZYSTYWANIE TEGO PROJEKTU PRZEZ INNE JEDNOSTKI PROJEKT. WYMAGA ZGODY AUTORA