
PROJEKT ZAGOSPODAROWANIA TERENU - ETAP I

ZAGOSPODAROWANIE TERENU WOKÓŁ HALI SPORTOWEJ
USZCZEGÓŁOWIENIE, SKALA 1:250

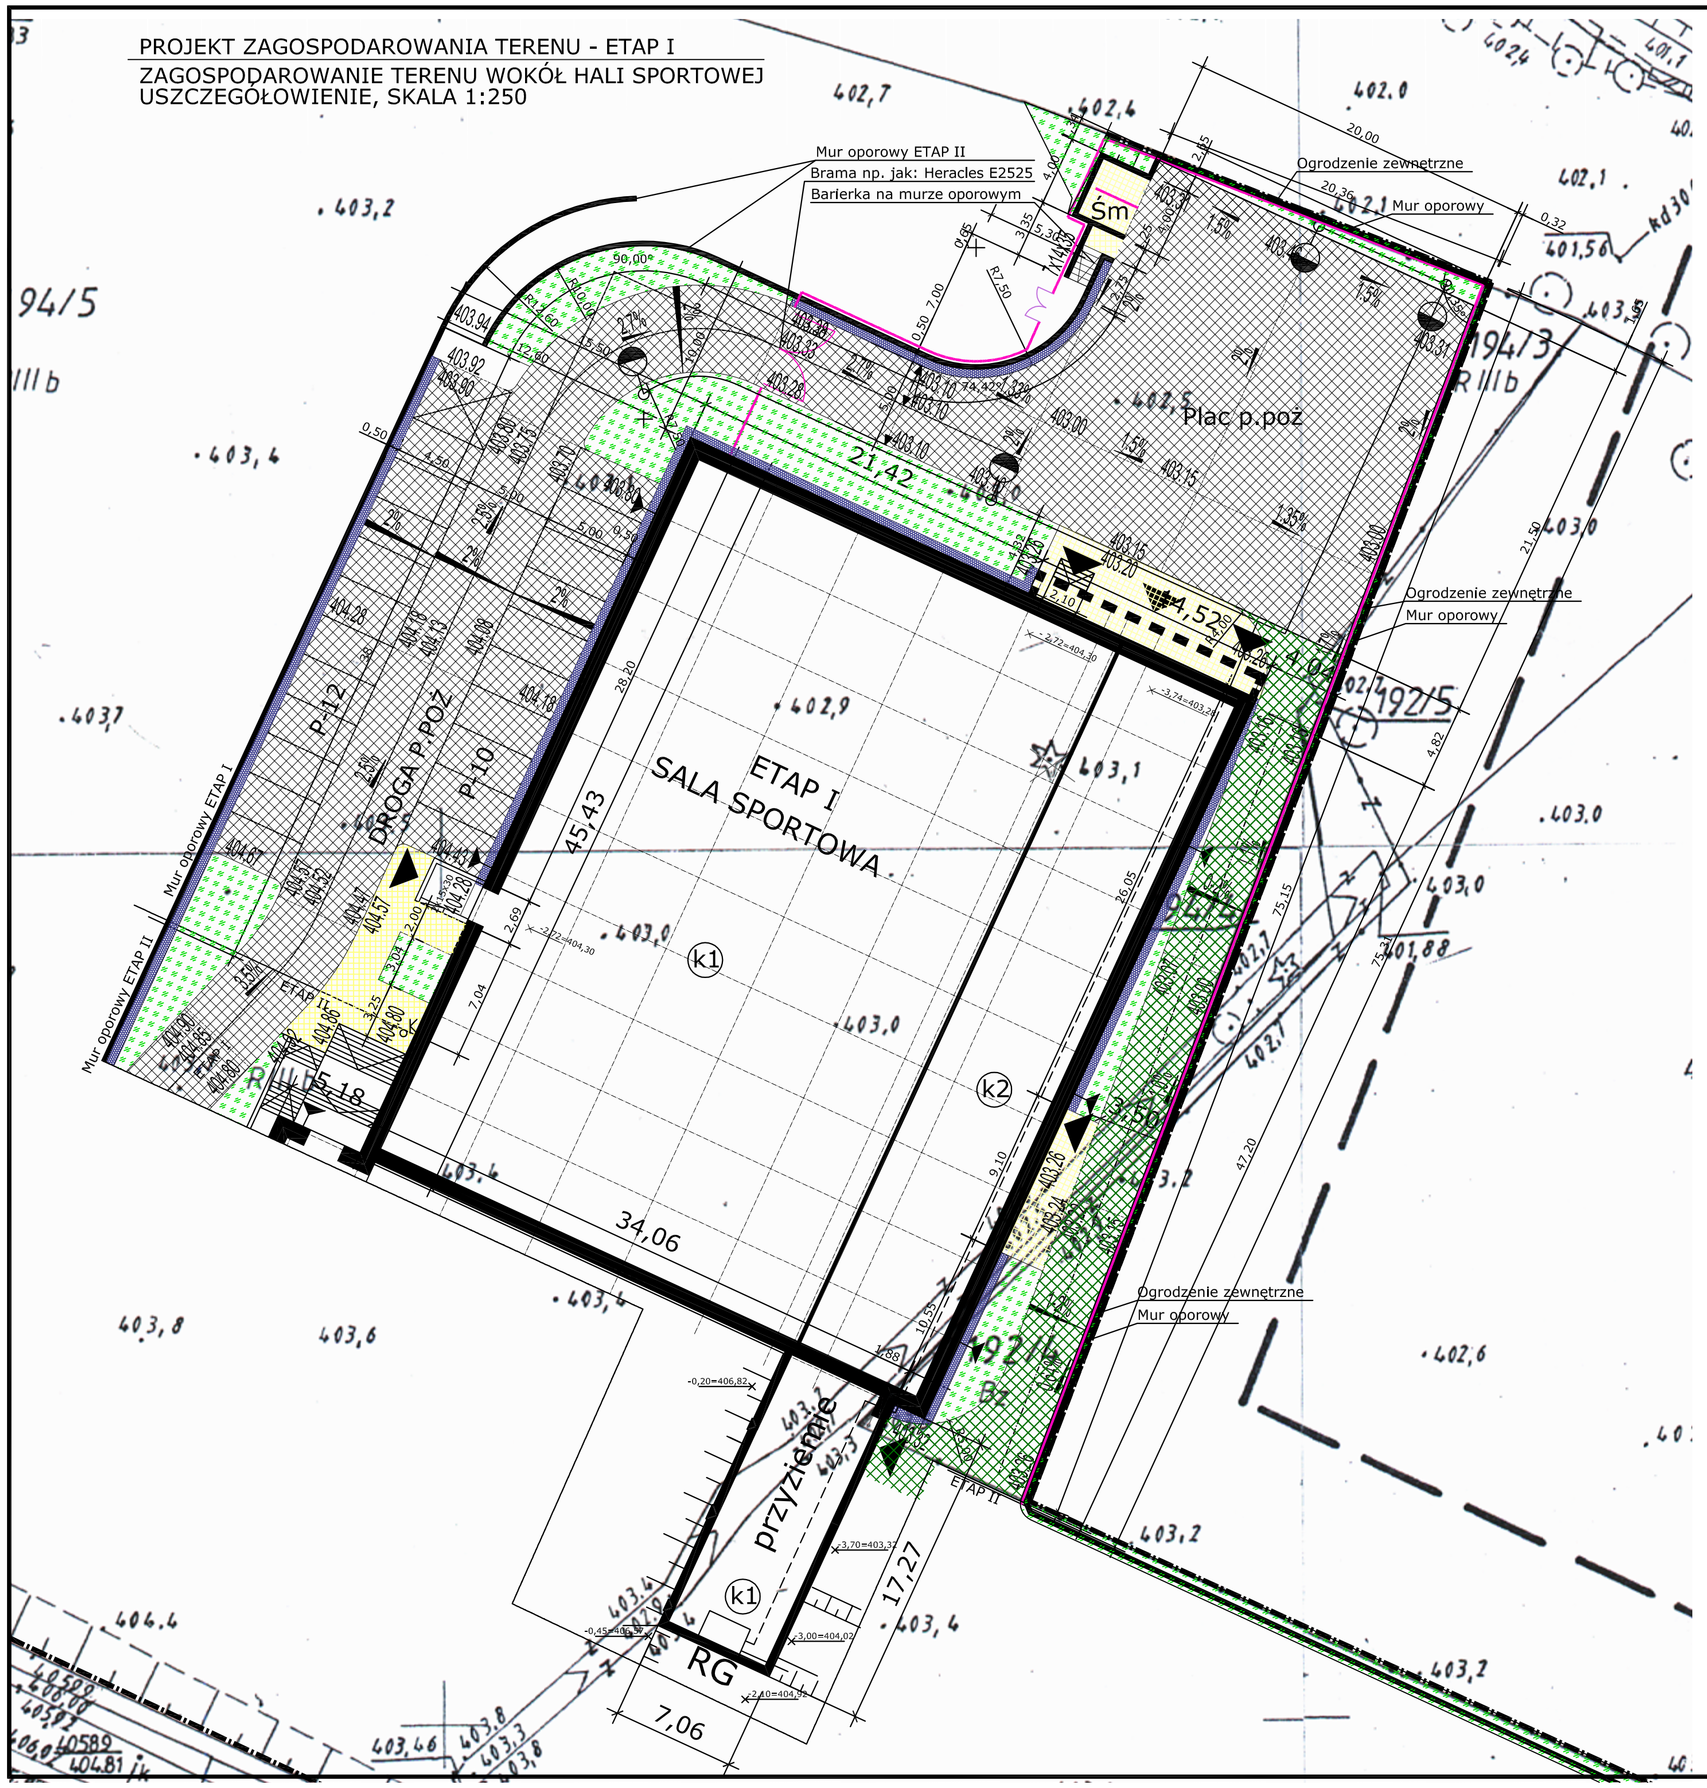

LEGENDA:

- GRANICA OBSZARU OBJĘTEGO OPRACOWANIEM
  GRANICA OPRACOWANIA MAPY DO CELÓW PROJ.
- PROJ. BUDYNKI
  ETAP I - BASEN
  ETAP II - SALA SPORTOWA
  ETAP III - GIMNAZJUM WRAZ Z ŁĄCZNIKIEM
  ETAP IV - KOMPLEKS BOISKI SZKOLNYCH Z BUDYNKIEM ZAPLECZA "ORLIK 2012"
- PROJ. WEJŚCIE GŁÓWNE
- PROJ. WEJŚCIE POMOCNICZE
- PROJ. WEJŚCIE GOSPODARCZE
- PROJ. WJAZD NA DZIAŁKĘ
- GRANICA DZIAŁEK OBJĘTYCH OPRACOWANIEM
- GRANICA DZIAŁKI PO REGULACJI Z DZ.NR.192/3
- PROJ. MUR OPOROWY
- PROJ. ORODZENIE WYS. 4m Z PIŁKOCHWYTEM
- PROJ. ORODZENIE PANELOWE
- PROJ. BRAMA, FURTA
- PROJ. SCHODY TERENOWE WG. PROJ. BRANŻY DROGOWEJ
- PROJ. SCHODY DO BUDYNKU
- PROJ. SKARPA
- ISTN. SKARPA DO USUNIĘCIA, NIWELACJI
- PROJ. DRZEWO - Klon zwyczajny "Globosum"
- DRZEWO - do usunięcia
- PROJ. POCHYLNIA ZEW.
- O-1 PROJ. BUDYNEK ZAPLECZA "ORLIK 2012"
- B-1 PROJ. BOISKO PIŁKARSKIE "ORLIK 2012"
- B-2 PROJ. BOISKO WIELOFUNKCYJNE "ORLIK 2012"
- B-2 PROJ. BOISKO WIELOFUNKCYJNE "ORLIK 2012"
- SK PIASKOWNICA DO SKOKU W DAL
- BUS PROJ. ZATOKA DLA GIMBUSA (AUTOBUSOWA)
- BŻ PROJ. BIEŻNIA DLA DYSTANSU 60m
- G-SRP PROJ. STACJA REDUKCYJNO-POMIAROWA GAZU
- ZK PROJ. ZŁĄCZE KABLOWE
- HP ISTNIEJĄCE HDRANTY
- PROJ. MIEJSACA POSTOJOWE RAZEM 40szt
- - NAW. JEZDNI - BET. KOSTKA BRUKOWA
- - NAW. CIĄGU PIESZEGO - PLYTY BETONOWE AŻUROWE
- BUS - NAW. JEZDNI - BETON ASFALTOWY (ZATOKA AUTOBUSOWA)
- - NAW. CHODNIKA - BET. KOSTKA BRUKOWA
- - NAW. CHODNIKA - MIESZANKA MINERALNA
- - NAW. CHODNIKA - BETON ASFALTOWY (REMONT ISTN.)
- - OPASKA - OTOCZAKI 16/32
- - ZIELEŃ NISKA, trawniki
- - PROJ. ZIELEŃ NISKA, PŁOŻĄCA UMACNIAJĄCA SKARPY Berberys Thunberga 'Green Carpet'
- - NAW. SPORTOWA WG. OPISÓW NA PRZEKROJACH
  naw. poliuretanowa natryskowa lub tarawa
  tarawa syntetyczna z wypełnieniem
- WYS. 9m NA WYSIĘGNIKU 1,5m
- OPRAWA SODOWA 150W NA SŁUPIE STALOWYM PARKOWYM WYS. 4m
- SŁUPEK OŚWIETLENIOWY h=1m
- OPRAWA NAŚCIENNA SODOWA 150W

RYSUNEK ZAMIENNY II

PROEXBUD WROCŁAW Sp. z o.o.

BIURO ARCHITEKTONICZNO-INŻYNIERSKIE

siedziba: 51-692 WROCŁAW, ul. Szarotkowskiego 48A
NIP: 895-10-05-567
e-mail: makil@proexbud.com
e-mail: proexbud@gmail.com
fax: + 48 71 793 00 16
tel: + 48 71 793 00 15

Inwestor: UZDROWISKOWA GMINA MIEJSKA Szczawno-Zdrój, ul.Kolejowa9 17, 58-310 Szczawno Zdr. NIP 886-23-72-767,REGON 890718219	Adres inwestycji: ul. Słoneczna, Szczawno Zdrój, działki nr: 194/5, 192/4, 192/5 195dr, 263dr obr.01 AM 462.324.1731, 1732, 1733, 1734	Nr rys. RYS.ZAMIENNY II PZ/A-4
Faza: PROJEKT WYKONAWCZY ZAMIENNY 2	Obiekt: Kompleks oświatowo-sportowo-rekreacyjny (PZT)	Data: 07.2013
Branża: ARCHITEKTURA	Treść: PROJEKT ZAGOSPODAROWANIA TERENU ETAP I - USZCZEGÓŁOWIENIE	Skala: 1:100
Projektant:	mgr inż. arch. Małgorzata Kłestrzyń nr upr. 222/87/UW spec.architektoniczna	
Sprawdzający:	mgr inż. arch. Dorota Całów nr upr. 02/07/DOIA spec.architektoniczna	

PROJEKT CHRONIONY USTAWĄ O PRAWACH AUTORSKICH, WSZELKIE PRAWA ZASTRZEŻONE
WYKORZYSTYWANIE TEGO PROJEKTU PRZEZ INNE JEDNOSTKI PROJEKT. WYMAGA ZGODY AUTORA