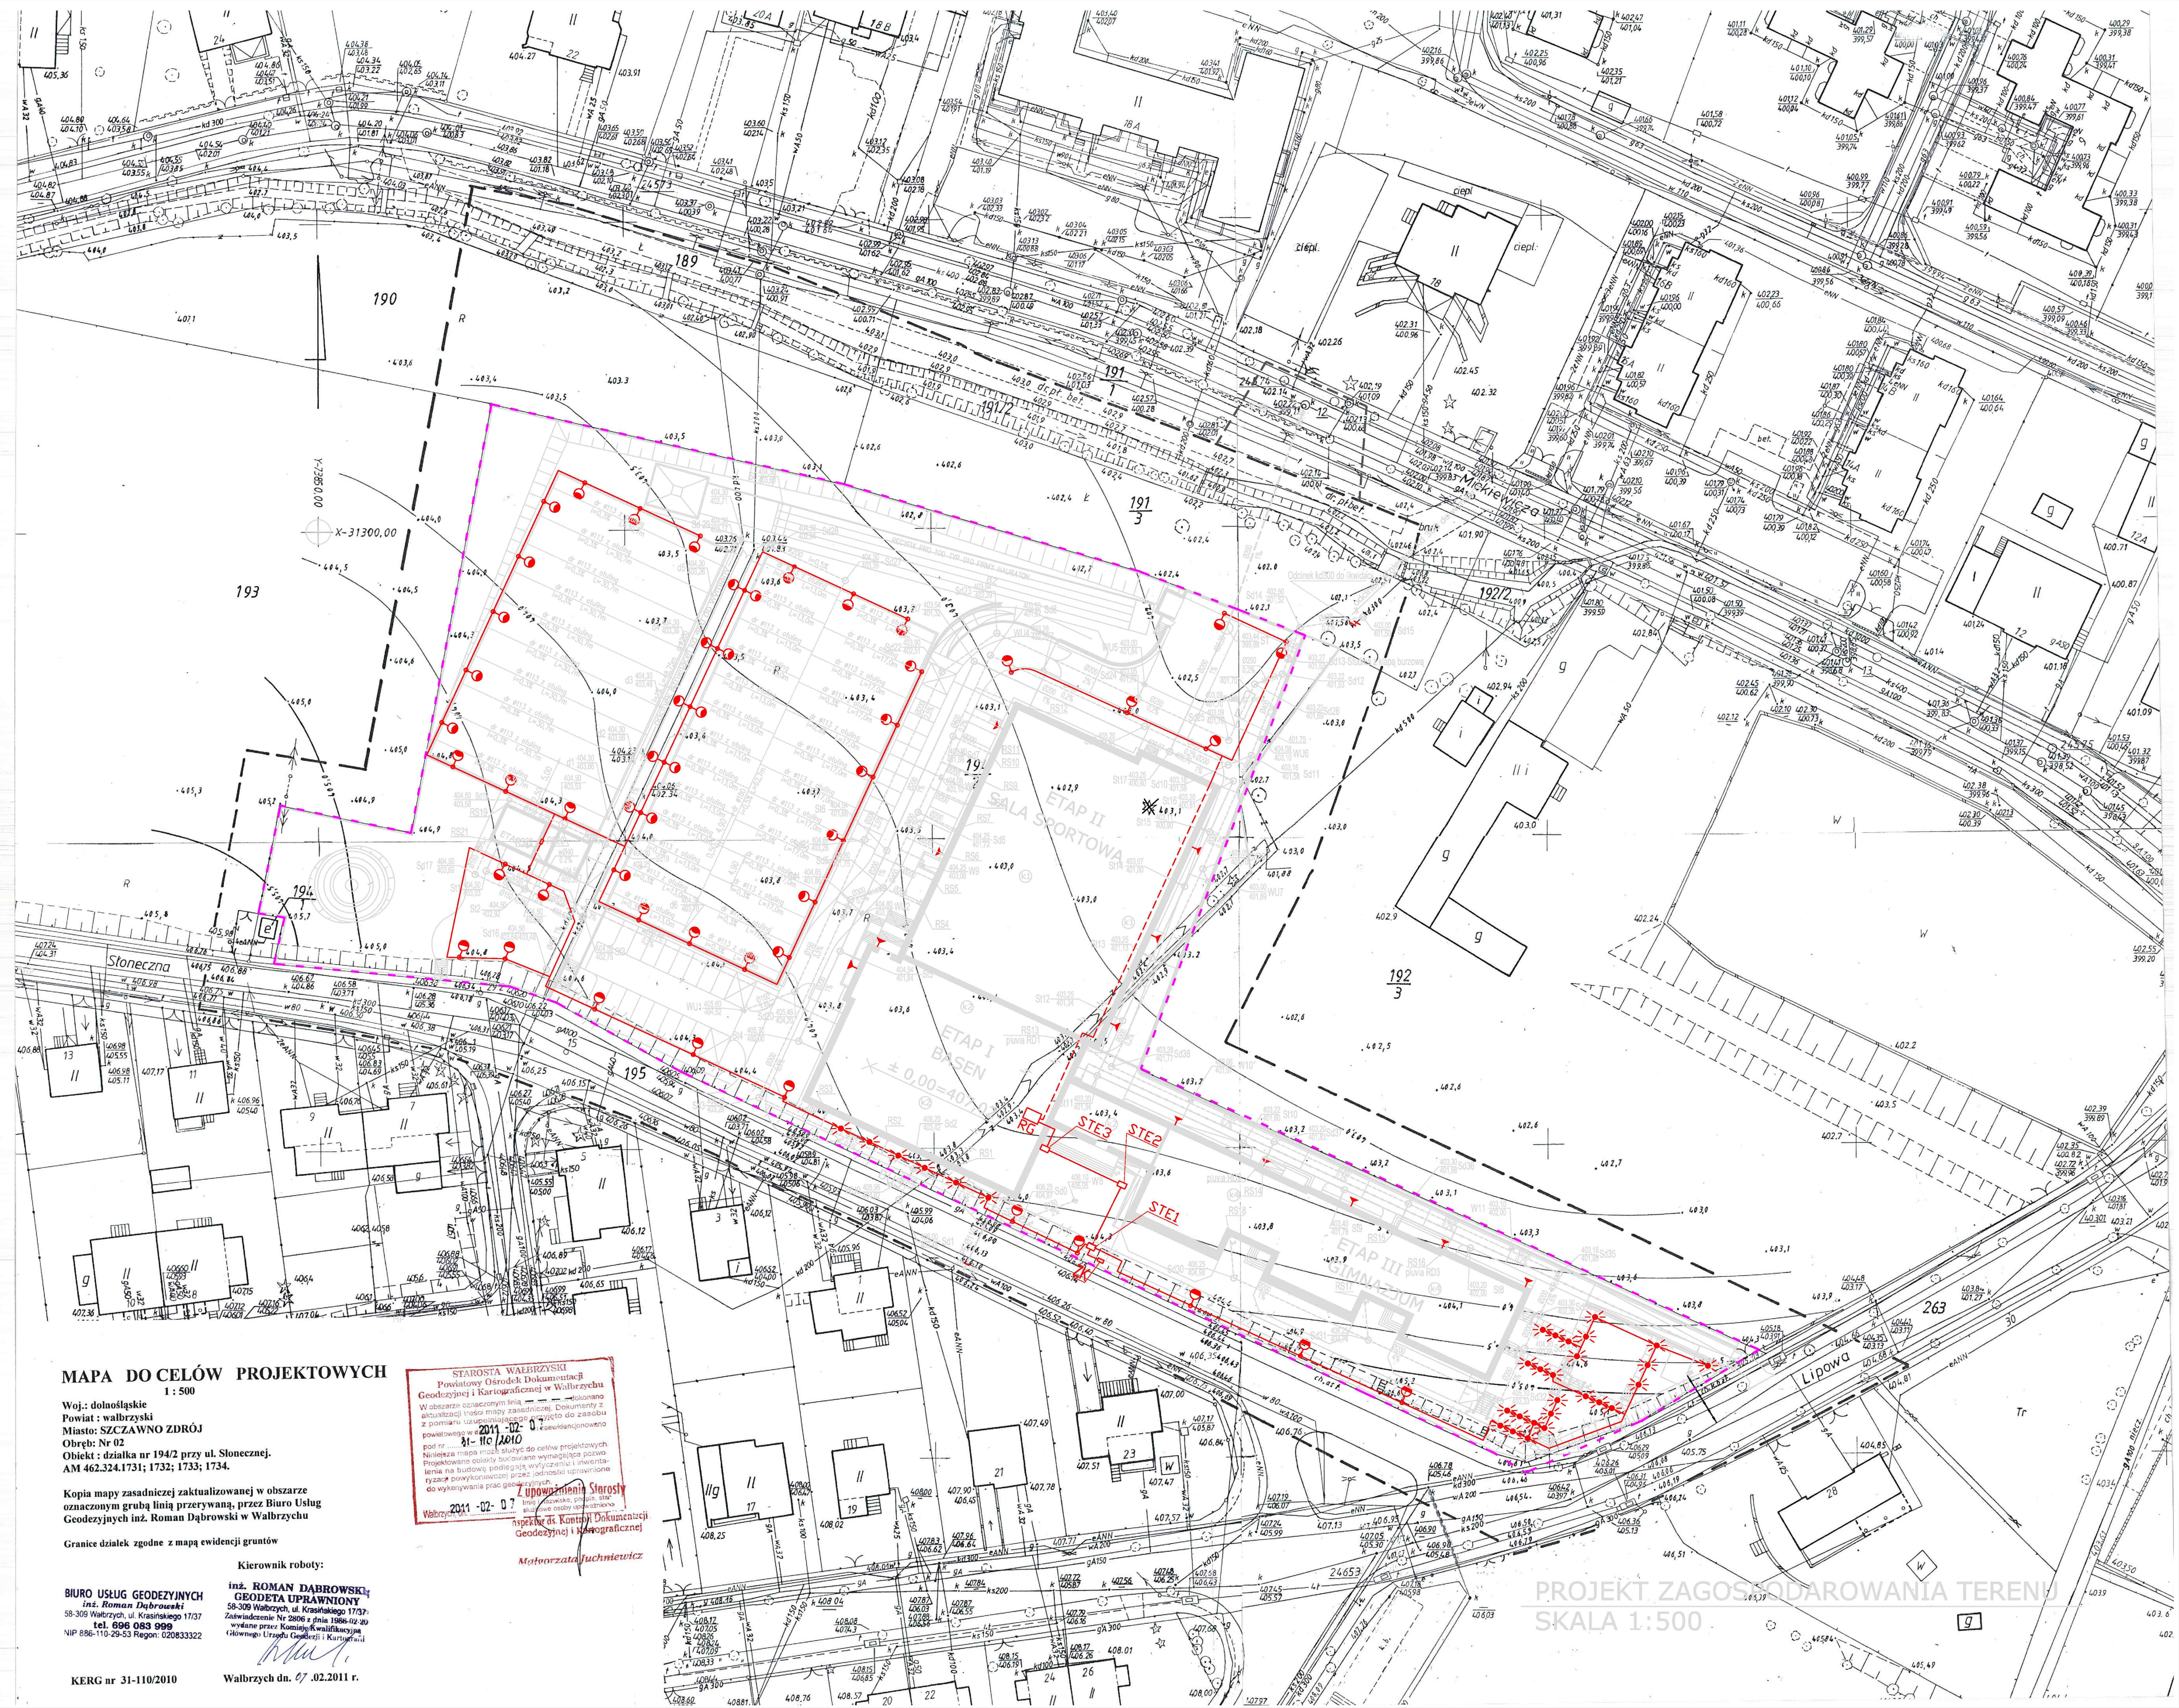

MAPA DO CELÓW PROJEKTOWYCH

1 : 500

Woj.: dolnośląskie
Powiat : wałbrzyski
Miasto: SZCZAWNO ZDRÓJ
Obręb: Nr 02
Obiekt : działka nr 194/2 przy ul. Słonecznej.
AM 462.324.1731; 1732; 1733; 1734.

Kopia mapy zasadniczej zaktualizowanej w obszarze oznaczonym grubą linią przerywaną, przez Biuro Usług Geodezyjnych inż. Roman Dąbrowski w Wałbrzychu

Granice działek zgodne z mapą ewidencji gruntów

Kierownik roboty:

BIURO USŁUG GEODEZYJNYCH
inż. Roman Dąbrowski
58-309 Wałbrzych, ul. Krasińskiego 17/37
tel. 696 083 999
NIP 886-110-29-53 Regon: 020833322

inż. ROMAN DĄBROWSKI
GEODETA UPRAWNIONY
58-309 Wałbrzych, ul. Krasińskiego 17/37
Zaświadczenie Nr 2806 z dnia 1986-02-20
wydane przez Komisję Kwalifikacyjną
Głównego Urzędu Geodezji i Kartografii

KERG nr 31-110/2010

Wałbrzych dn. 07 **.02.2011 r.**

STAROSTA WAŁBRZYSKI
Powiatowy Ośrodek Dokumentacji
Geodezyjnej i Kartograficznej w Wałbrzychu
W obszarze oznaczonym linią – – – – dokonano aktualizacji treści mapy zasadniczej. Dokumenty z pomiaru uzupełniającego przyjęto do zasobu powiatowego w dn. 2011 -02- 07 i zaewidencjonowano pod nr 31-110/2010
Niniejsza mapa może służyć do celów projektowych. Projektowane obiekty budowlane wymagające pozwolenia na budowę podlegają wytyczeniu i inwentaryzacji powykonawczej przez jednostki uprawnione do wykonywania prac geodezyjnych.
Wałbrzych, dn. 2011 -02- 07
Z upoważnienia Starosty
Imię i nazwisko, podpis, stanowisko służbowe osoby upoważnionej
Inspektor ds. Kontroli Dokumentacji Geodezyjnej i Kartograficznej
Małgorzata Juchniewicz

LEGENDA:

- - - - POSESJA KOMPLEKSU OŚWIATOWO-SPORTOWO - REKREAC
— — GRANICA OBSZARU OBJĘTEGO OPRACOWANIEM
GRANICA OPRACOWANIA MAPY DO CELÓW PROJ.

PROJ. BUDYNKI
ETAP I - BASEN
ETAP II - HALA SPORTOWA
ETAP III - GIMNAZJUM WRAZ Z ŁĄCZNIKIEM
ETAP IV - KOMPLEKS BOISKI SZKOLNYCH Z BUDYNKIEM ZAPLECZA "ORLIK 2012"

PROJ. MUR OPOROWY
PROJ. ORODZENIE
PROJ. BRAMA, FURTA
PROJ. SCHODY TERENOWE
PROJ. SCHODY DO BUDYNKU
PROJ. SKARPA
ISTN. SKARPA DO USUNIĘCIA, NIWELACJI
PROJ. POCHYLNIA ZEW.
STANOWISKA NA ODPADKI BYTOWE 4x3m WYGRODZONE MUREM OPOROWYM WYS. 2m

G-SRP PROJ. STACJA REDUKCYJNO-POMIAROWA GAZU
ZK PROJ. ZŁĄCZE KABLOWE
● HP ISTNIEJĄCE HDRANTY

LEGENDA SIECI I PRZYŁĄCZA

PROJEKTOWANE PRZYŁĄCZE KANALIZACJI DESZCZOWEJ
PROJEKTOWANE PRZYŁĄCZE WODOCIĄGOWE
PROJ. PRZYŁĄCZE KANAL. SANITARNEJ
PROJ. PRZYŁĄCZE TELEKOMUNIKACYJNE

PROJ. INSTALACJA WODOCIĄGOWA
PROJ. INSTALACJA KANALIZACJI SANIT.
PROJ. PRZEWÓD GAZOWY
PROJ. KANALIZACJA DESZCZOWA
PROJ. DRENAŻ
● W1 - PROJ. MIEJSCE WŁĄCZENIE PRZYŁĄCZA WODNEGO DO SIECI MIEJSKIEJ WODOCIĄGOWEJ
ZW - PROJ. ZASUWA NA PRZYŁĄCZU WODNYM
ST - PROJ. STUDNIA KANALIZACYJNA BETONOWA REWIZYJNA Øw 2000mm;
Sti - PROJ. STUDNIA KANAL. SANIT. BET. Øw 1000mm
Ssr - PROJ. SEPARATOR SUBSTANCJI ROPOPOCHODNYCH Z OSADNIKIEM,
ISTNIEJĄCY ELEMENT DO LIKWIDACJI
Sdi - PROJ. STUDZIENKA KANALIZACJI DESZCZOWEJ BETONOWA (Sd13 oraz Sd o H>2000mm - Øw1200mm; pozostałe Øw1000mm Sd27-29 - STUDZIENKI Øw800mm Z OSADNIKAMI 0,5m)
di - STUDZIENKA DRENARSKA Z RUR KARBOWANYCH Ø315 Z OSADNIKIEM 0,5m Z WŁAZEM ŻELIWNYM Ø315KL.A15.
WUi PROJEKTOWANE WPUSTY DESZCZOWE
RSi • MIEJSCA WPIĘĆ RUR SPUSTOWYCH I PLUVII
ODWODNIENIE LINIOWE BIEŻNI

LINIE KABLOWE nn I OŚWIETLENIA TERENU
OPRAWA SODOWA 250W/150W NA SŁUPIE STALOWYM WYS. 9m NA WYSIĘGNIKU 1,5m
OPRAWA SODOWA 150W NA SŁUPIE STALOWYM WYS. 9 lub 4m
SŁUPEK OŚWIETLENIOWY h=1m
OPRAWA NAŚCIENNA SODOWA 150W
STUDNIE TELEKOMUNIKACYJNE

UWAGI:

1) Przyłącze kanalizacji sanitarnej wykonać z rur kamionkowych przeciskowych;
2) Przyłącze wodociagowe wykonać z rur PE100 SDR17 Ø110x6,6mm
3) Kanalizację deszczową - z rur PP dwuściennych zewn. karbowanych
4) Drenaż wykonac z rur drenarskich PVC perforowanych z filtrem.
5) Kolektor deszczowy kd400 przebiegajacy przez dzialkę 194/2 należy zastąpić nowym z rur PP dwuściennych zewn. karbowanych Ø400mm;
6) Kolektor deszczowy kd300 przebiegajacy przez dzialkę193/1 nalezy zastąpić nowym z rur PP dwuściennych zewn. karbowanych Ø300mm;
7) Odcinek kolektora deszczowego kd200 od Sd1 oraz rów melioracyjny - zastąpić projektowaną kanalizacja deszczową.

PROEXBUD WROCŁAW Sp. z o.o.

BIURO ARCHITEKTONICZNO-INŻYNIERSKIE
siedziba:
50-202 WROCŁAW
ul. Ks. Witolda 45/14
NIP: 895-10-05-567
e-mail: maki@proexbud.com
e-mail: proexbud@gmial.com
fax: + 48 71 793 00 16
tel: + 48 71 793 00 15
tel: + 48 71 796 65 65

Inwestor: UZDROWISKOWA GMINA MIEJSKA Szczawno -Zdrój ul.Kościuszki 17, 58-310 Szczawno Zdr NIP 886-25-72-767,REGON 890718219	Adres inwestycji: ul. Słoneczna, Szczawno Zdrój działka: nr 194/2, część działek: 192/3,195dr, 263dr, 191/1,191/2 w,191/3,182dr, obręb 1 Szczawno Zdrój, AM - 3	Nr rys. PZ/
Faza: PROJEKT WYKONAWCZY	Adres inwestycji: Kompleks oświatowo-sportowo-rekreacyjny	Data 06.2 11
Branża: INST. ELEKTRYCZNA	Treść: PROJEKT ZAGOSPODAROWANIA TERENU - OŚWIETLENIE TERENU I LINIE KABLOWE	Skala: 1:500
Projektant architektury mgr inż. arch. Małgorzata Kiestrzyń nr upr. 222 / 87 / UW spec. architektoniczna	Projektant inst. elektrycznych: mgr inż. Zbigniew Kowaluk nr upr. 155/77/WwM spec. inst. w/z inst.elek.	Sprawdzajacy inst. elektrycznych: mgr inż. Roman Jaworski nr upr. 274/79/WBPP spec. inst. w/z inst.elek.

PROJEKT CHRONIONY USTAWĄ O PRAWACH AUTORSKICH, WSZELKIE PRAWA ZASTRZEŻONE WYKORZYSTYWANIE TEGO PROJEKTU PRZEZ INNE JEDNOSTKI PROJEKT. WYMAGA ZGODY AUTORA

DF compression, OCR, web optimization using a watermarked evaluation copy of CVISION PDFCompressor