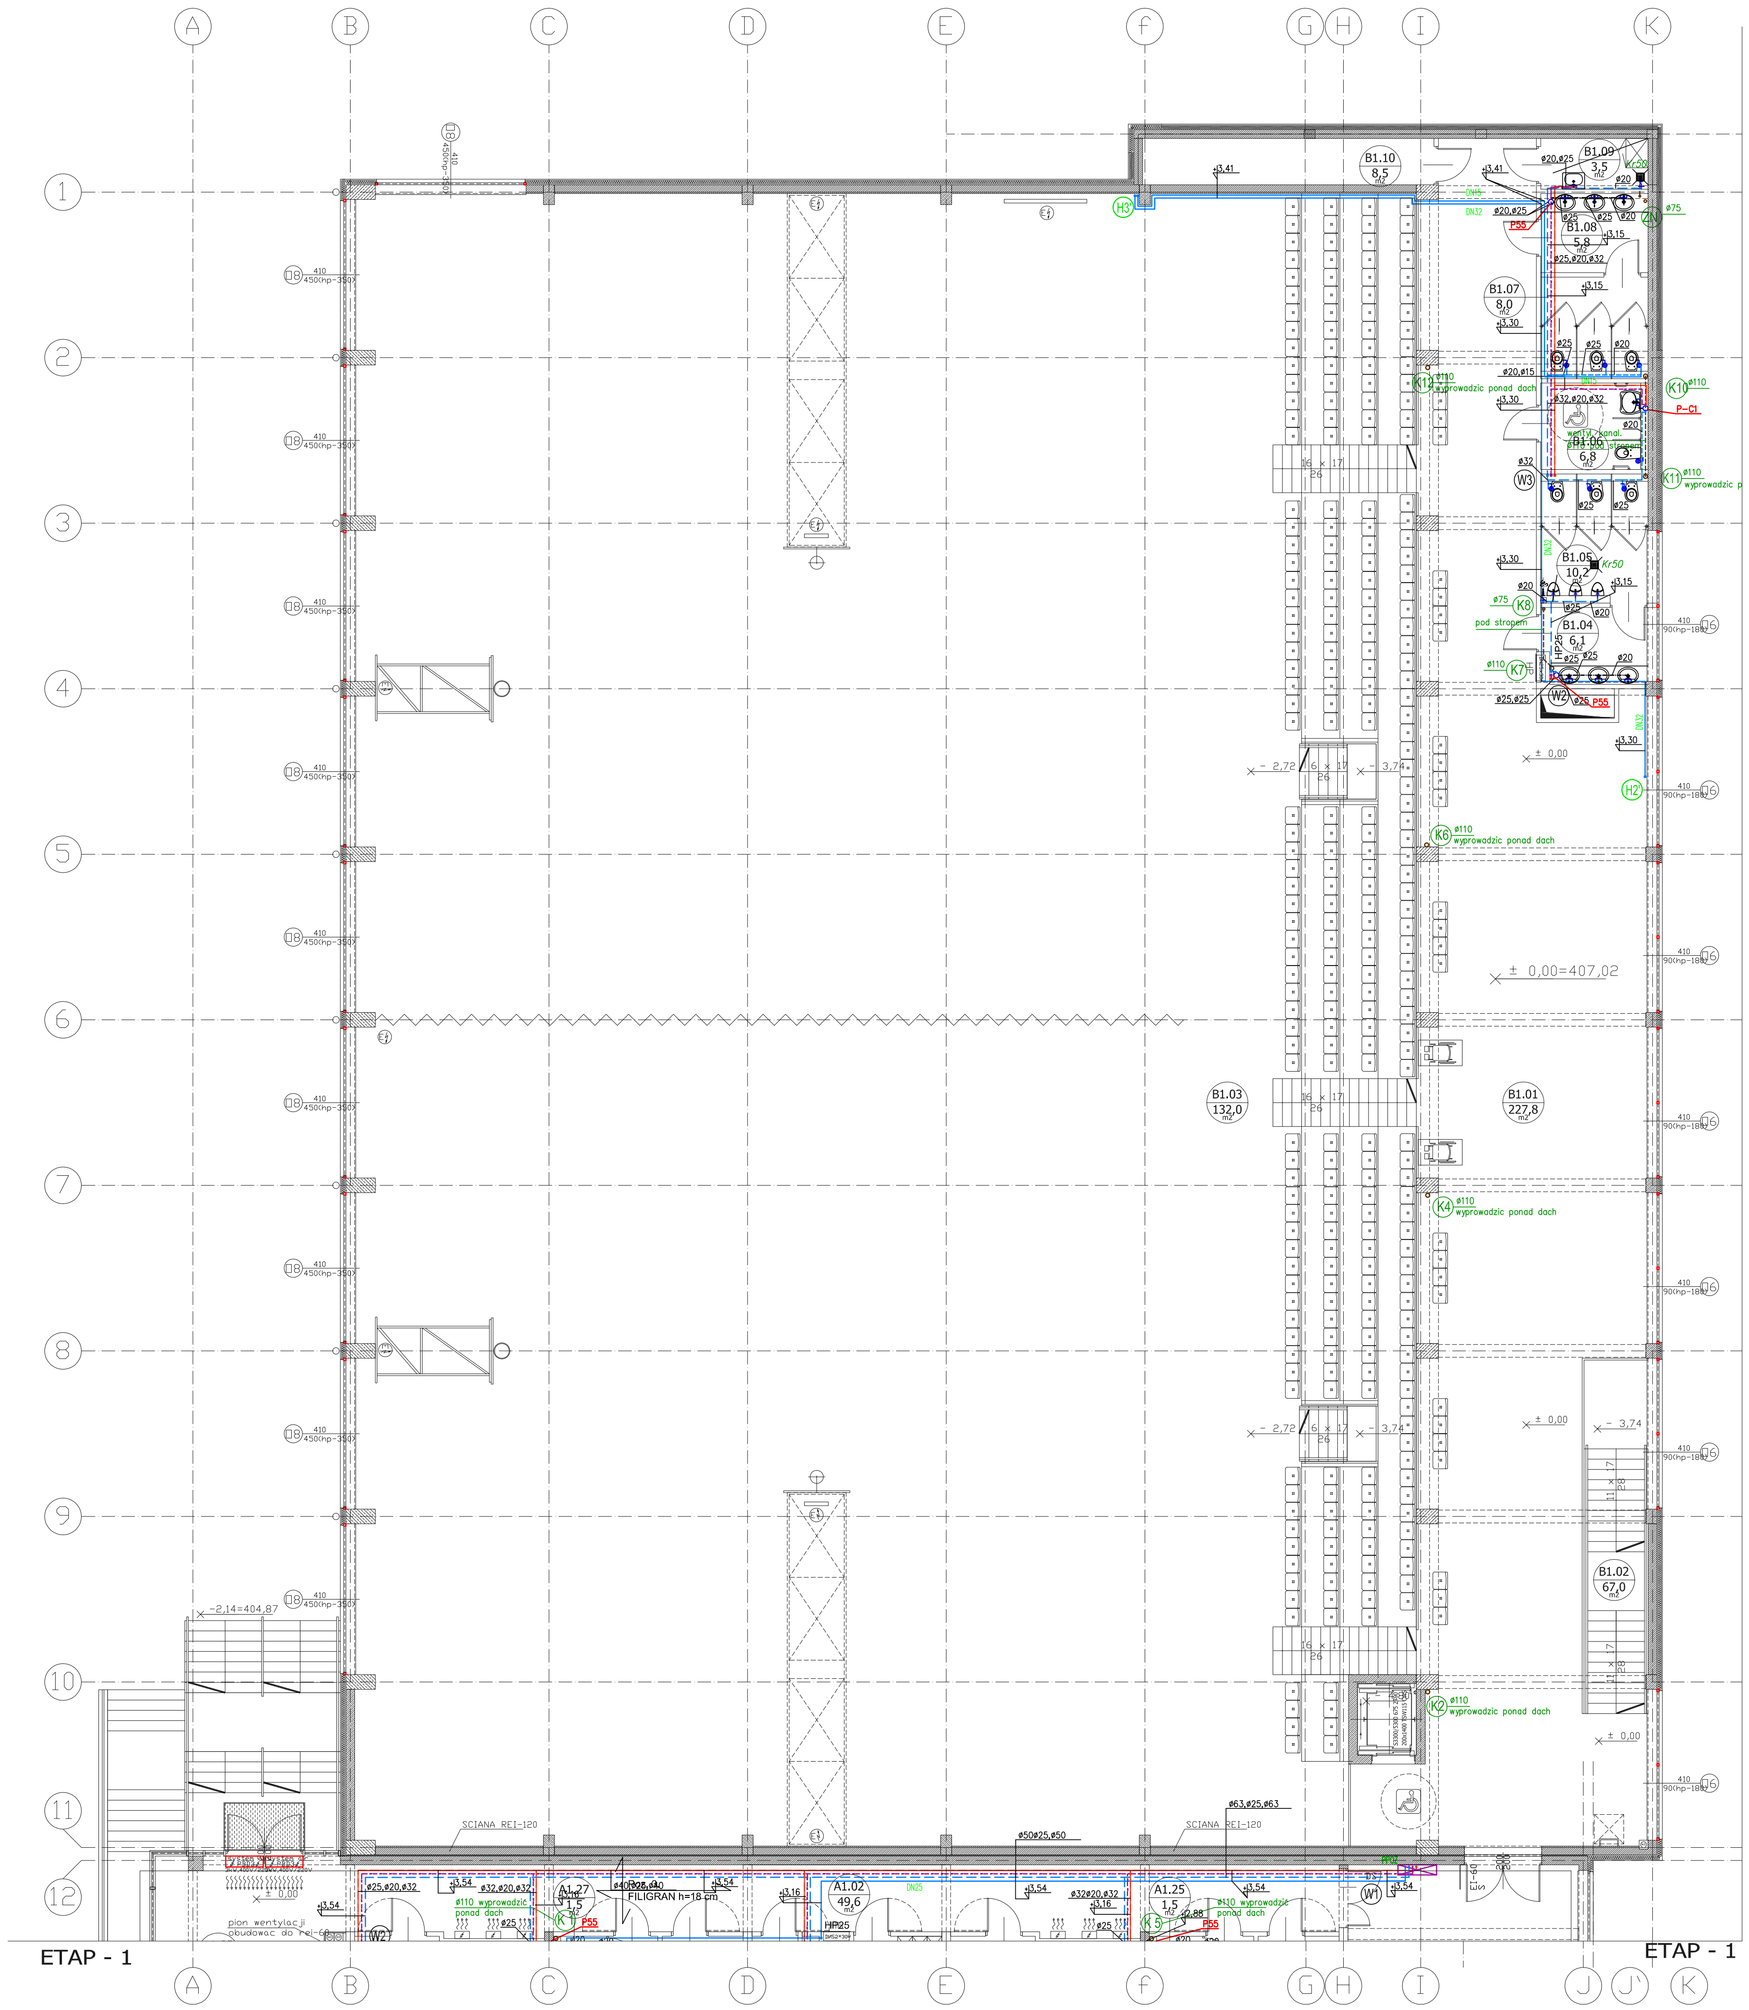


RZUT KONDYGNACJI 2 (POZ. ±0,00)

LEGENDA:

- Instalacja wody zimnej
- Instalacja wody p-poż.
- Instalacja wody ciepłej
- Instalacja cyrkulacji.
- Instalacja wody zmieszanej

W1 – Pion instalacji wody zimnej, ciepłej wody użytkowej i cyrkulacji

H1 – Pion instalacji hydrantowej

1 ZAWÓR BEZPIECZEŃSTWA SYR 2115 3/4", do=14mm, CIŚNIENIE OTWARCIA 6BAR

2 PODGRZEWACZ POJEMNOŚCIOWY CWU B 800 (800L)X3 DE DIETRICH

3 NACZYNIE WZBIORCZE PRZEPONOWE DO CWU REFLEX DT5 200

U1– UMYWALKA Z BATERIA EUROSTYLE FIRMY GROHE NR 33552

Um– UMYWALKA Z BATERIA CZASOWĄ TEMPOSTOP AB FIRMY DELABIE NR 745101 (POD WODĘ ZMIESZANA)

Um1– UMYWALKA Z BATERIA CZASOWĄ TEMPOMIX FIRMY DELABIE NR 795100

N– NATRYSK CZASOWY TEMPOSTOP PODTYNKOWY Z WYLEWKĄ NATRYSKOWĄ FIRMY DELABIENR 749128+712000

N1– NATRYSK Z BATERIA PRYSZNICOWĄ EUROSTYLE FIRMY GROHE NR 33590

NNPS – Natrysk czasowy TEMPOSTOP podtynkowy z wylewką GYM firmy Delabie nr747 006

Pi– PISUAR Z ZAWOREM TEMPOSTOP FIRMY DELABIE NR 778000

Ocz– OCZOMYJKA TYP ELIPSA 2230 FIRMY ELIPSALAB

Zz – Zlew gospodarczy z baterią zlwozmywakową firmy Grohe nr 33977

Zcz– Zawór ze złączką do węża ø15

P55(90)-Mieszacz wody np. PREMIX55 lub PREMIX90 firmy Delabie

P–C1 – Mieszacz wody np. PREMIX COMPACT M1/2" firmy Delabie

P–C2 – Mieszacz wody np. PREMIX COMPACT M3/4" firmy Delabie

HYDRANTY FIRMY BOXMET

Oznaczenia średnic:

ø20 – rura PP 20x3,4 stabi PN20
ø25 – rura PP 25x4,2 stabi PN20
ø32 – rura PP 32x5,4 stabi PN20
ø40 – rura PP 40x6,7 stabi PN20
ø50 – rura PP 50x8,4 stabi PN20
ø63 – rura PP 63x10,5 stabi PN20
ø75 – rura PP 75x12,5 stabi PN20
ø90 – rura PP 90x15,0 stabi PN20

DN15 – DN80 – rura stalowa ocynkowana łączona na gwint i kształtki

UWAGI:

1 – Przewody wody ciepłej i cyrkulacji ocieplić otuliną z wełny mineralnej w płaszczu z folii aluminiowej o grubości:
- do DN 22mm – otulina grubości 20mm
- DN 22–35mm – otulina grubości 30mm
- DN 35–100mm – otulina grubości równej wewnętrznej średnicy rury

DN – średnica wewnętrzna przewodu

2 – Przewody wody ciepłej i cyrkulacji prowadzone w ścianach zaizolować otuliną Thermacompact S o grubości 13mm

3 – Na cyrkulacji c.w.u. zamontować zawory regulacyjne TA Therm firmy T&A

4 – Przy przejściach przez ścianę między podbaseniem a pozostałą częścią budynku zamontować zabezpieczenie p. poż. firmy HILTI

– dla rur palnych 32–160mm – osłona ogniochronna CP 644 i dodatkowo zaprawa CP636

– dla rur niepalnych – zaprawa ogniochronna CP636 lub elastyczna masa uszczelniająca CP601S

– przy przejściach przez ściany ze wszystkimi instalacjami (wspólne przebicia) zastosować zaprawę CP673 lub CP636 z otworami max. 1200x1200mm

– przy przejściach przez stropy ze wszystkimi instalacjami (wspólne przebicia) zastosować zaprawę CP673 z otworami max. szerokość 1000mm

– przy przejściach przez ściany ze wszystkimi instalacjami (wspólne przebicia) zastosować zaprawę CP636 z otworami max. 1200x1200mm

– przy przejściach przez stropy ze wszystkimi instalacjami (wspólne przebicia) zastosować zaprawę CP636 z otworami max. 600x1000mm

PROEXBUD WROCŁAW Sp. z o.o.
BIURO ARCHITEKTONICZNO-INŻYNIERSKIE
skrzdrbz: 50-202 WROCŁAW, ul. Ks. Witolda 45/14
NIP: 895-10-05-567
e-mail: mak@proexbud.com, e-mail: proexbud@gmail.com
fax: + 48 71 793 00 16, tel: + 48 71 793 00 15, tel: + 48 71 796 65 65

Inwestor: LUDROWSKOWA GMINA MIEJSKA Szczawno-Zdrój, ul.Kościuszki17, 58-310 Szczawno Zdr NIP 886-25-72-767,REGON 890718219	Adres inwestycji: ul. Słoneczna, Szczawno Zdrój; działka: nr 194/2, część działek: 192/3,195dr, 263dr, obręb 1 - Szczawno Zdrój, AM - 3	Nr rys. EII/IS-2
Faza: PROJEKT WYKONAWCZY	Adres inwestycji: Kompleks oświatowo-sportowo-rekreacyjny	Data: 06.2011
Branża: INSTALACJE SANITARNE	Treść: RZUT PARTERU INSTALACJE WOD-KAN I P.POŻ.	Skala: 1:100

Projektant inst. sanitarnych: mgr. inż. Mirosław Smolny, spec. inst. wiz sied. inst. i urz. ciepln., went., gaz, wodoc. i kanaliz. nr upr. 105 / DOŚ / 06

Sprawdzający inst. sanitarnych: mgr inż. Magdalena Krok-Czeglewska, spec. inst. wiz sied.inst. i urz.cieplł., went.,gaz, wodoc. i kanaliz. nr upr. 226 / DOŚ / 05

PROJEKT CHRONIONY USTAWĄ O PRAWACH AUTORSKICH, WSZELKIE PRAWA ZASTRZEŻONE WYKORZYSTYWANIE TEGO PROJEKTU PRZEZ INNE JEDNOSTKI PROJEKT, WYMAGA ZGODY AUTORA