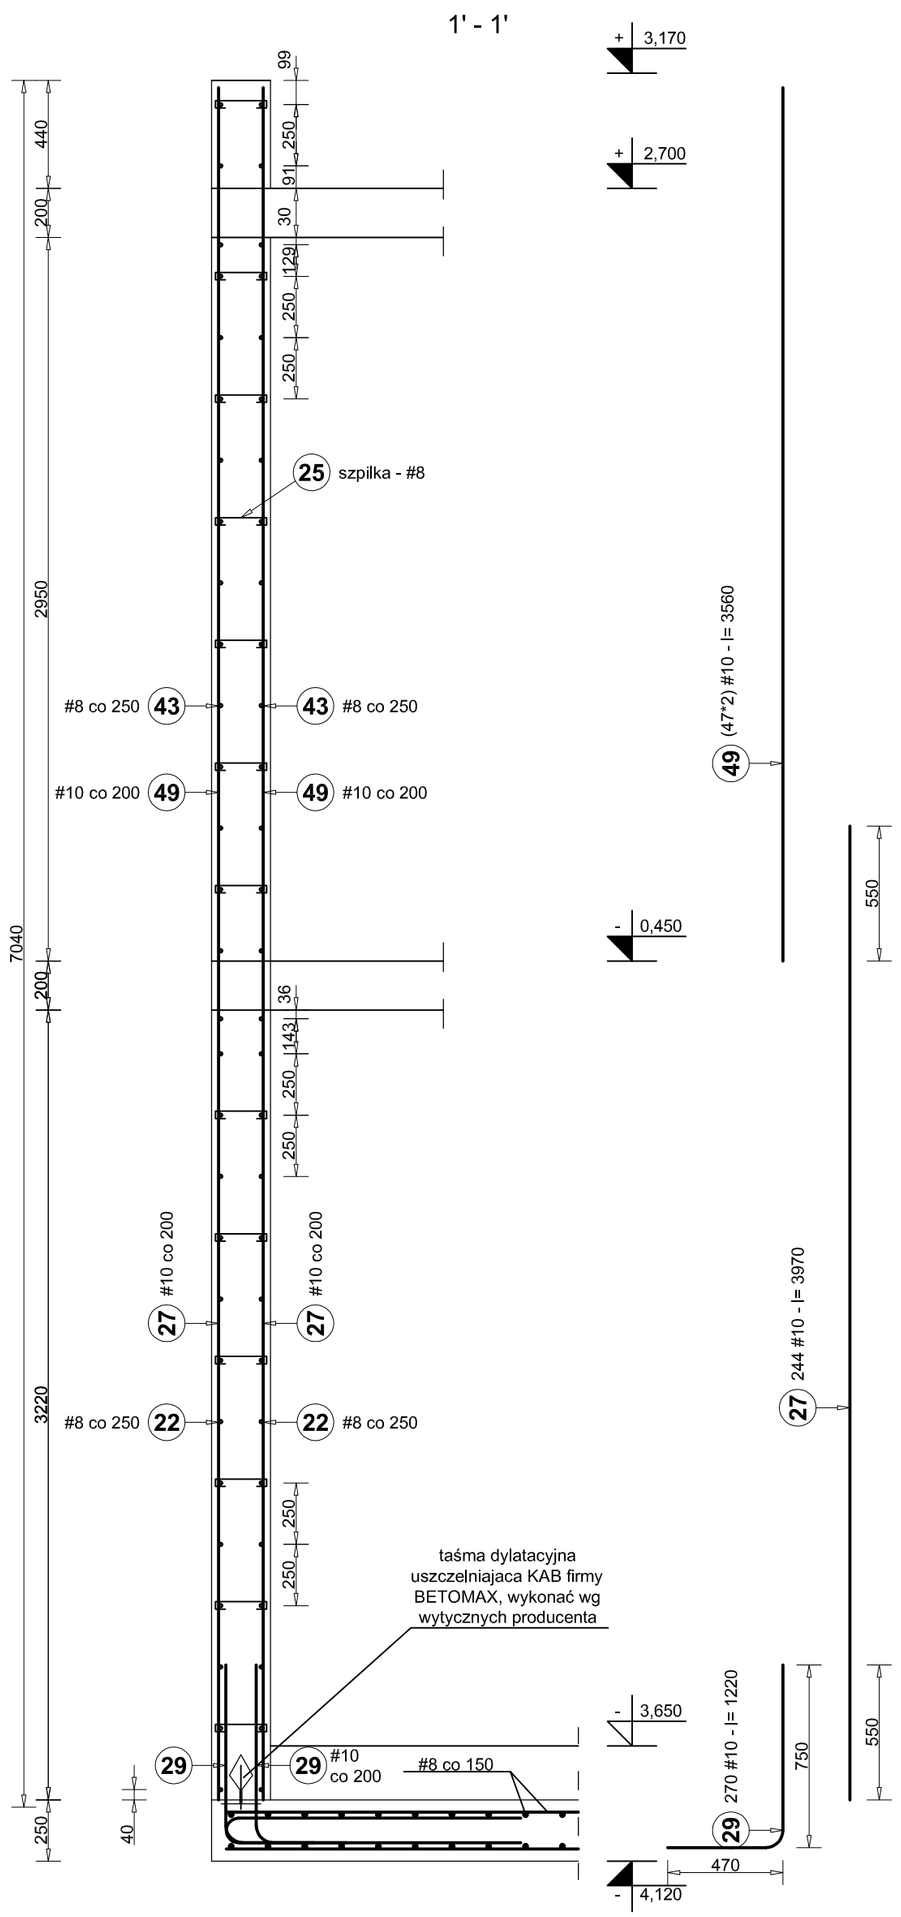

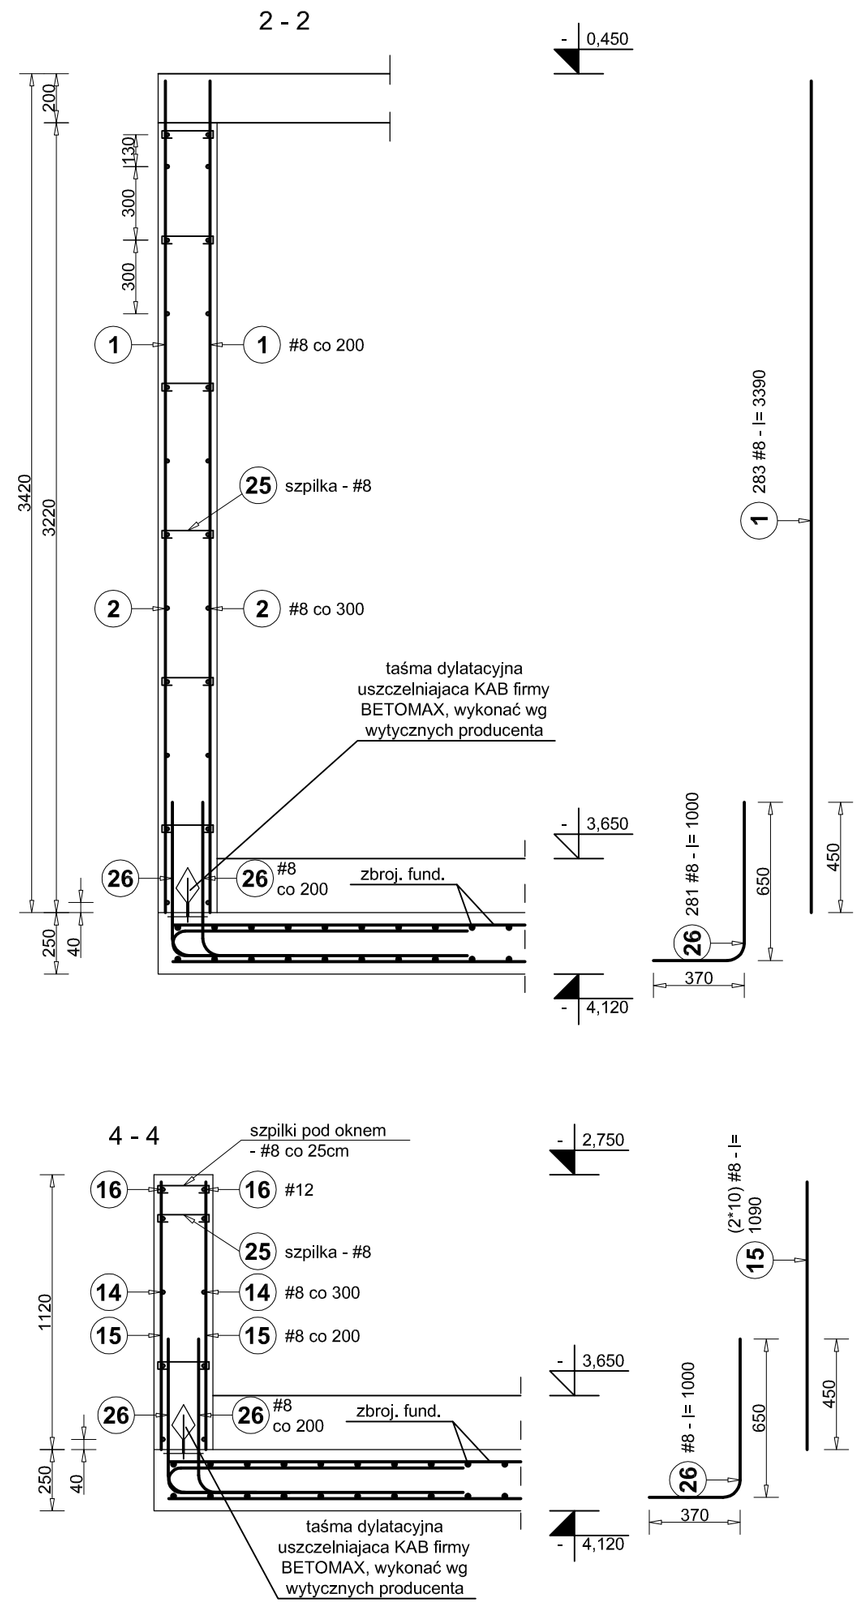

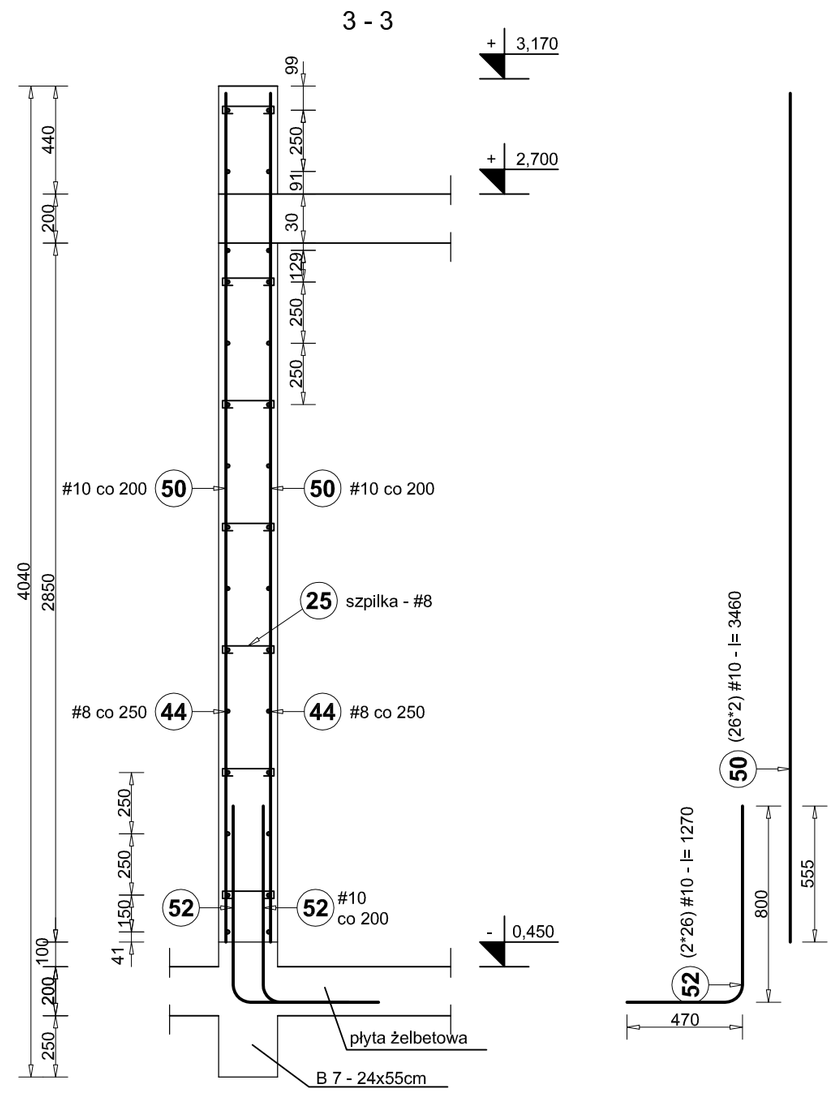

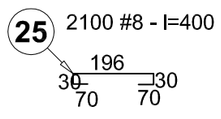

UWAGA:
1) Zestawienie stali przedstawiono na rysunkach K-5-1 oraz K-5-2.
2) Pozostałe uwagi znajdują się na rysunku K-5-1 "Zbrojenie ścian żelbetowych przyziemia"

Beton: **C20/25 (B25)**
Stal: **AIII-N (RB 500W), A-O (StoS)**

"Projekt wykonawczy"

PRACOWNIA PROJEKTOWA
mgr inż. arch. Bernard Łopacz
ul. Środkowa 5, 47-400 Raciborz
tel. 032 415 38 89, 0 606 896 629
ARCHIDOM

projektant:
mgr inż. arch Bernard Łopacz
nr 171/91/OP

projekt :
PROJEKT ZAGOSPODAROWANIA NA CELE REKREACYJNO-SPORTOWE CZĘŚCI TERNU WZGÓRZA GEDYMINA I SŁONECZNEJ POLANY W SZCZAWNIE ZDRÓJ

inwestor: Uzdrowiskowa Gmina Miejska
Szczawno Zdrój
ul. Kościuszki 17
58-310 Szczawno Zdrój

lokalizacja:
działka nr 678/2
58-310 Szczawno Zdrój

temat rysunku:
Przekroje ścian żelbetowych

skala: **1:25**
rys. nr: **K-5-3**

opracowanie:
mgr inż. Piotr Niestrój

data opracowania:
luty 2014