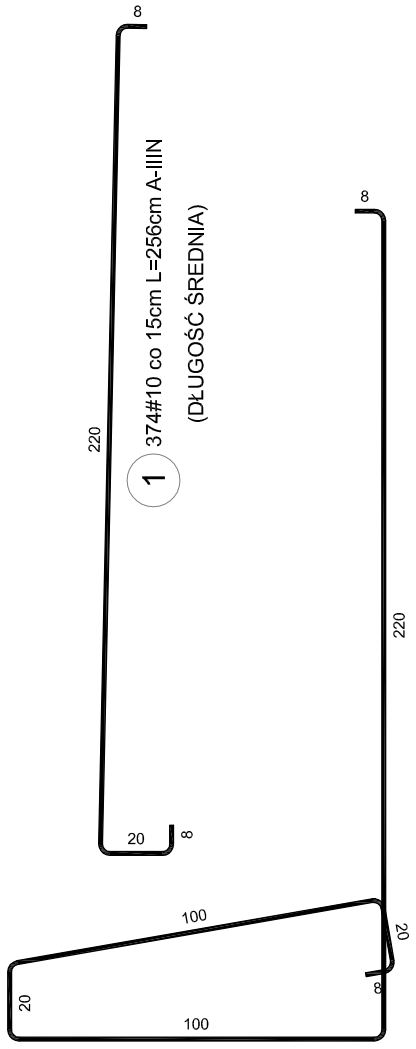

2 374#10 co 15cm L=476cm A-IIIN
(DŁUGOŚĆ ŚREDNIA)

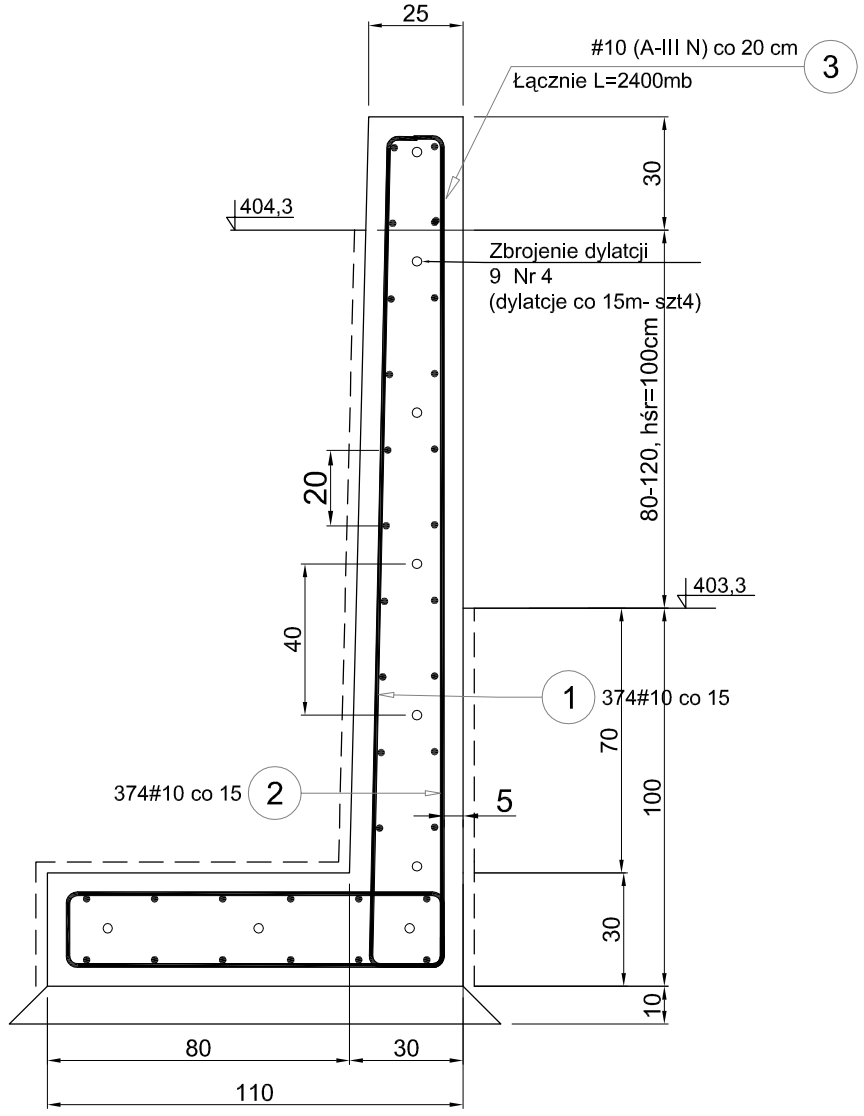

SZCZEGÓŁY DYLATACJI
murek dylatować co 16 m

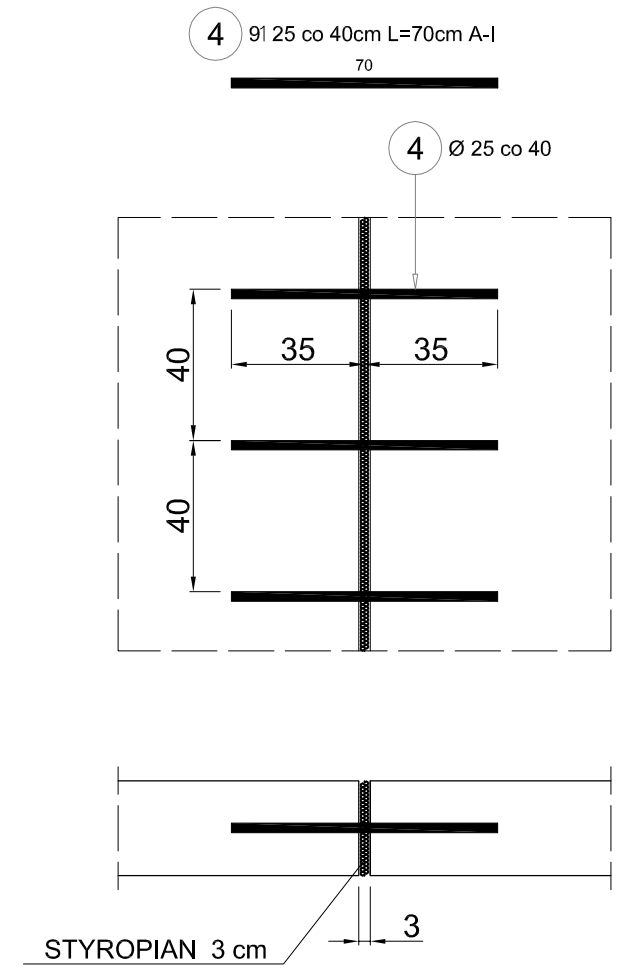

Poz.	Stal		Długość (cm)	Liczba			Długość łączna (m)	
	1	#		w elemencie	elementów	ogółem	A-I	A-IIIN
	A-I	A-IIIN					1 25	# 10
1		10	256	374	1	374		957,44
2		10	476	374	1	374		1780,24
3		10	240000	1	1	1		2400,00
4	25		70	9	4	36	25,20	
Długość wg średnic (m)							25,20	5137,68
Masa 1 m pręta (kg/m)							3,85	0,62
Masa łączna wg średnic (kg)							97,02	3169,95
Masa łączna wg gatunku stali (kg)							97,02	3169,95
Ogółem (kg)							3266,97	

UWAGA: Wymiecić grunt słabonośny na różnoziarnisty grunt mineralny (pospółka, piaski średnie i grube, żwiry), zagęszczany starannie warstwami 0,25 m do wskaźnika zagęszczenia ID=0,8 (zagęszczony).
Należy usuną glebę oraz warstwy I, II oraz V (gliny, gliny pylaste oraz namuły gliniaste w stanie plastycznym)
- 1 m poniżej poziomu posadowienia. Wymiany nie wymaga Warstwa III: Piaski pylaste oraz piaski drobne średnie.
W trakcie wymiany niezbędne jest obniżenie poziomu wody gruntowej.
UWAGA: NIE POMPOWAĆ WODY BEZPOŚREDNIO Z WYKOPÓW! Opracować projekt obniżenia wody gruntowej.
Prace ziemne prowadzć pod stałym nadzorem geologicznym.

Klasa ekspozycji konstrukcji żelbetowych XC1-XC3 (PN-B-03264:2004).
Beton C30-37(B37) wodoszczelny W8. Stal zbrojeniowa A-IIIN.
Izolacje przeciwwodne mineralne typu ciężkiego - np. MAXSEAL FLEX lub FOUNDATION firmy DRIZORO.
UWAGA: Ze względu na ochronę wód leczniczych do izolacji fundamentów nie wolno używać izolacji bitumicznych.

PROEXBUD WROCLAW Sp. z o.o.
BIURO ARCHITEKTONICZNO-INŻYNIERSKIE
siedziba: 51-692 WROCŁAW, ul. Szanieckiego 48a
NIP: 895-10-05-567
e-mail: maki@proexbud.com
e-mail: proexbud@gmail.com
fax: + 48 71 793 00 16
tel: + 48 71 793 00 15

Inwestor: UZDROWISKOWA GMINA MIEJSKA Szczawno -Zdrój, ul.Kościuszki 17, 58-310 Szczawno Zdr, NIP 886-25-72-767,REGON 890718219

Adres inwestycji: ul. Słoneczna, Szczawno Zdrój, 194/5, 191/3, 192/4, 192/5, 195, 263, obręb 1 AM 462.324.1731.1732.1733.1734

Nr rys. PZ/8

Faza: PROJEKT WYKONAWCZY

Kompleks oświatowo-sportowo-rekreacyjny

Data 06.2015

Treść: PROJEKT ZAGOSPODAROWANIA TERENU MUREK OPOROWY M6

Skala: 1:20

Branża: ARCHITEKTURA

Projektant:	mgr inż. arch. Małgorzata Kiestrzyń spec.architektoniczna	222/87/UW	
Sprawdz.:	mgr inż. arch. Piotr Pabisz spec.architektoniczna	301/01/DUW	

PROJEKT CHRONIONY USTAWĄ O PRAWACH AUTORSKICH, WSZELKIE PRAWA ZASTRZEŻONE
WYKORZYSTYWANIE TEGO PROJEKTU PRZEZ INNE JEDNOSTKI PROJEKT. WYMAGA ZGODY AUTORA