

## PRZEKRÓJ A-A

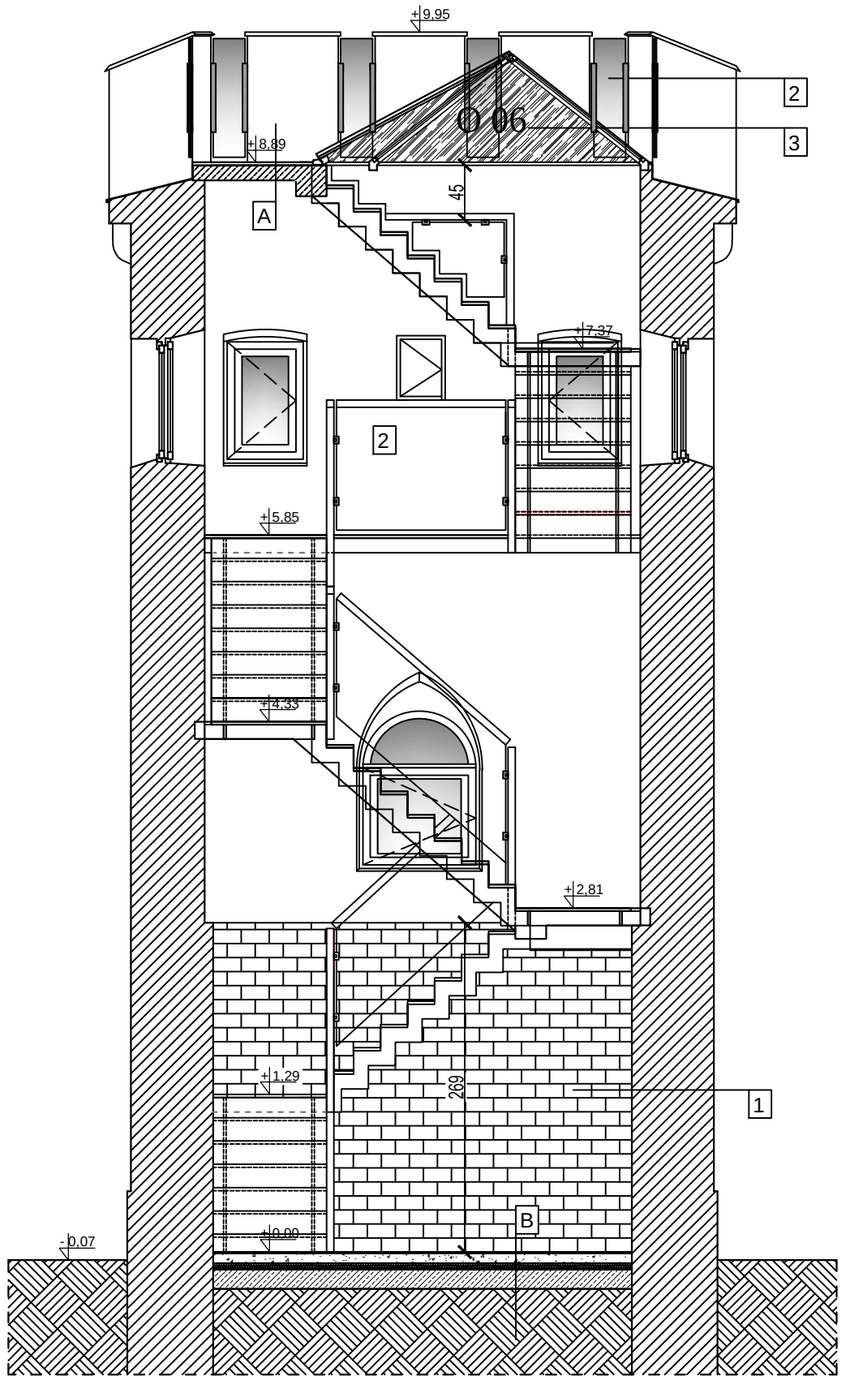



## PRZEKRÓJ B-B

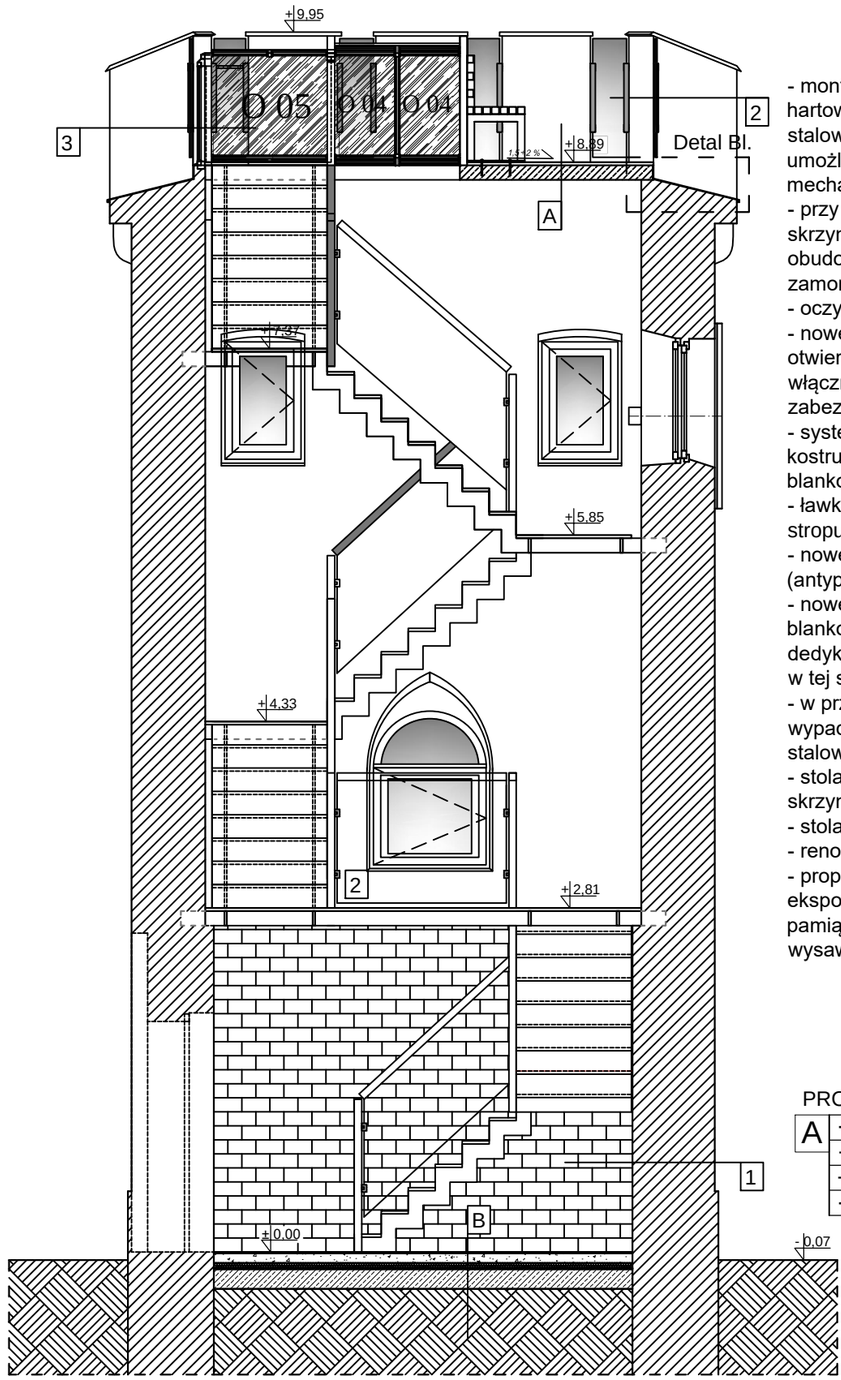


## PLANOWANE PRACE:

- od wnętrza mur, po oczyszczeniu z istniejacego tynku cementowo-wapiennego:
  - na poziomie parteru odsłonięte cegły zaimpregnować,
  - od pierwszego piętra pokryć tynkiem renowacyjnym i pomalować na biało (NCS S0500-N),
- montaż żelbetowych schodów, systemowe balustrady ze szkła hartowanego mocowane do słupków stalowych z pochwytem z kształtek stalowych o przekroju kwadratowym (60x60 mm), spocznik na II piętrze musi umożliwiać wygodny dostęp do urządzeń (kontrolujących/kalibrujących) i mechanizmów napędzających tarcze zegarów,
- przy pracach konserwatorskich nad zegarem, uporządkować usytuowanie skrzynki kontrolnej (po konsultacji ze specjalistą i obsługą ww. mechanizmu), obudować mechanizm - skrzynka ze stali jasnej (w miare możliwości zamontowana na ścianie osiowo),
- oczyszcić i odtworzyć kolorystyke tarczy zegara,
- nowe wyjście na dach - systemowa klapa wykonana na zamówienie, otwierana z poziomu parteru bądz ostatniego podestu (o H=200 cm), włącznik zabezpieczony przed osobami trzecimy(obudowany, bądź zabezpieczony kluczem dostępu), z dwoma siłownikami elektrycznymi
- systemowe świetliki z przeziernego szkła bezpiecznego osadzonego w kostrukcji aluminiowej, najwyższy punkt świetlika poniżej obróbki blacharskiej blankowania, woda odprowadzana do rzygaczy przy elewacji południowej,
- ławka na dachu oparta na własnej konstrukcji mocowanej do masywnego stropu (z betonu zbrojonego),
- nowe pokrycie dachu z wykorzystaniem powłoki żywicznej (antypoślizgowe), odprowadzenie wody z powierzchni dachu do rzygaczy,
- nowe obróbki blacharskie - po wzmocnieniu murowanej części blankowania, odwzorowanie istniejącego kształtu blach przy użyciu stali dedykowanej do pokryć dachowych (sugerowana blacha tytanowo-cynkowa), w tej samej technologi wymienić (aktualnie kryte papą) rzygacze,
- w przestrzeniach między blankami zamontować zabezpieczenia (przed wypadnieciem) z bezpiecznego dwuwarstwowego szkła hartowanego na stalowych chwytakach, szkło przezierne,
- stolarka okienna drewniana, do konserwacji (bądź odtworzenia), okna skrzynkowe, jednoskrzydłowe, w otworach łukowych i ostrołukowych,
- stolarka drzwiowa wymienić na stylizowane, spójne ze stolarką okienną,
- renowacja krat w oknach na I piętrze (odtworzenie historycznych),
- proponowane wykonanie konstrukcji wyposażenia pełniącego funkcję ekspozycyjną w kolorystyce wnętrza, przy stworzeniu stanowiska z pamiątkami bądź przy adaptacji tej części na przestrzeń wysawienniczo/ekspozycyjną,

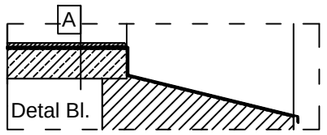


PROJEKTOWANA POSADZKA NA NOWYM STROPIE

| | |
|---|---|
| A | -powłoka epoksydowa antypoślizgowa zewnętrzna |
| | -warstwa spadkowa - podkład cementowy 4-8 cm |
| | -hydroizolacja - samoprzylepna membrana bitumiczna |
| | -strop żelbetowy gr. 12 cm wg rys. konstrukcji |

## LEGENDA:

1 cegła impregnowana (w kolorze naturalnym cegły istniejącej)

2 bezbarwne szkło hartowano - laminowane np. VSG ESG 4.4.4 (gr. 9,52mm) - dla balustrad zlokalizowanych na wysokości (balkony, schody, itp)

3 szkło bezpieczne montowane w swietlikach i klapie wyjściowej na dach

PROJEKTOWANA POSADZKA NA STROPIE ISTNIEJĄCYM
stara posadzka do skucia

| | |
|---|---|
| B | -powłoka epoksydowa antypoślizgowa wywinięta na ścianę na wysokość ok. 10 cm |
| | -beton 37 ze zbrojeniem rozproszonym gr. 8 cm |
| | -izolacja z folii PE x 2 |
| | -istniejąca płyta na gruncie |


MBM rok. założenia 1989
FIRMA KONSULTINGOWA I PROJEKTOWO-BADAWCZO-BUDOWLANA sp. z o.o.
ul.Wybickiego 10/5 51-144 Wrocław **PRACOWNIA: ul. Prusa 95/4E 50-316 Wrocław**
tel/fax 71 729 41 54, kom. 601 643 615, e-mail: mbm.firma@wp.pl, Nr KRS 0000240997


| | |
|---|---|
| Zadanie inwestycyjne | **REWITALIZACJA WIEŻY ANNA W PARKU ZDROJOWYM IM. HENRYKA WIENIAWSKIEGO W SZCZAWNIE-ZDROJU** |
| Adres inwestycji | SZCZAWNO-ZDRÓJ , dz. nr 678/2 , Obręb nr 1 |
| Inwestor | UZDROWISKOWA GMINA MIEJSKA SZCZAWNO-ZDRÓJ<br>UL. T. KOŚCIUSZKI 17, 58-310 SZCZAWNO-ZDRÓJ |
| Stadium | **PROJEKT WYKONAWCZY** |
| Nazwa rys. | **WIEŻA "ANNA" - PRZEKRÓJ A-A, PRZEKRÓJ B-B** |

| | | | | Podpis |
|---|---|---|---|---|
| architektura | arch. Łukasz Szleper | 40/09/DOIA | projektant | |
| architektura | arch. Andrzej Bury | 111/75/ Wwm | sprawdzający | |

| | | | |
|---|---|---|---|
| Data | LIPIEC 2016 r. | Skala 1:50 | Nr rys. 5 |