


# PLAN ZAGOSPODAROWANIA TERENU

## OZNACZENIA ZASTOSOWANE NA RYSUNKU :

- istniejące budynki mieszkalne
- projektowana nawierzchnia chodnika
- projektowana nawierzchnia wjazdów na posesze
- projektowana zieleń - trawnik
- granica działki drogowej inwestora - działka nr 215/1
- projektowane obrzeże chodnikowe
- istniejący krawężnik drogowy betonowy
- linia rozdziłu konstrukcji nawierzchni

## PRZEKRÓJ POPRZECZNY DLA KONSTRUKCJI CHODNIKA :

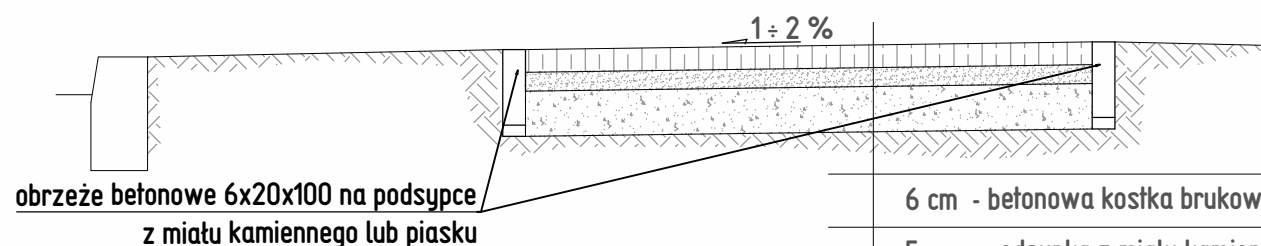

Objekt : WYKONANIE CHODNIKA NA ULICY KOLEJOWE NA ODCINKU OD ULICY MICKIEWICZA DO NIERUCHOMOŚCI NR 32 - prawa strona		
Adres : działka nr 71 Szczawno - Zdrój, ul. Kolejowa		
Inwestor : Gmina Miejska Szczawno - Zdrój, ul. Kościuszki 17, 58 - 310 Szczawno - Zdrój		
Projektant :		
mgr inż. Zbigniew Sierakowski upr. bud. nr ewid. 259/01/DUW		
PLAN ZAGOSPODAROWANIA TERENU	Skala : 1 : 500	RYS NR :  1
	Data oprac. : XII.2017 r.	

