


# PLAN ZAGOSPODAROWANIA TERENU

OZNACZENIA ZASTOSOWANE NA RYSUNKU :

- istniejące budynki mieszkalne
- projektowana nawierzchnia chodnika
- projektowana nawierzchnia wjazdów na posesje
- projektowana zieleń - trawnik
- granica działki drogowej inwestora - działka nr 215/1
- projektowane obrzeże
- istniejący krawężnik drogowy betonowy
- linia rozdziłu konstrukcji nawierzchni
- balustrada z rur stalowych z pochwytem dla osób niepełnosprawnych

## PRZESZCZEGÓŁNY DLA KONSTRUKCJI CHODNIKA :

istniejąca naw. jezdni      pas zieleni szer. 50 + 100 cm w zależności od sytuacji terenowej      chodnik szer. 150 cm      pas zieleni szerokość wynikowa w zależności od sytuacji terenowej

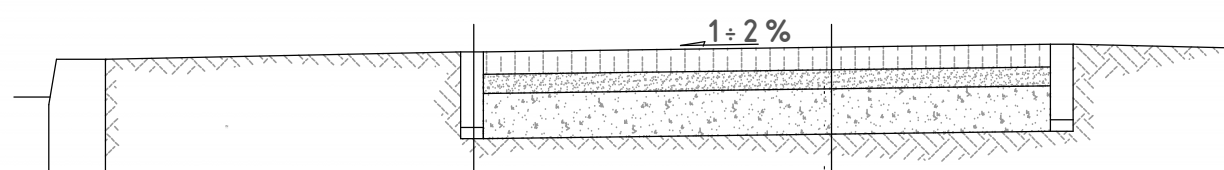

6 x 20 cm - obrzeże betonowe

3 cm - podsypka z miatu kamiennego

6 cm - betonowa kostka brukowa

5 cm - podsypka z miatu kamiennego

12 cm - podbudowa z kruszywa łamanego 0/31,5 mm

- wyprofilowane i zagęszczone podłoże gruntowe

Obiekt : BUDOWA CHODNIKA NA ULICY JARZĘBINOWEJ NA ODCINKU OD ULICY NIZINNEJ DO ULICY GRANICZNEJ - strona prawa

Adres : działka nr 215 / 1 Szczawno - Zdrój, ul. Jarzębinowa

Inwestor : Gmina Miejska Szczawno - Zdrój, ul. Kościuszki 17, 58 - 310 Szczawno - Zdrój

Projektant :

mgr inż. Zbigniew Sierakowski  
upr. bud. nr ewid. 259/01/DUW

PLAN ZAGOSPODAROWANIA TERENU

Skala : 1 : 500

Data oprac. : XII.2017 r.

RYS NR :

1.