

GMINA SZCZAWNO-ZDRÓJ

STUDIUM UWARUNKOWAN I KIERUNKÓW ZAGOSPODAROWANIA PRZESTRZENNEGO


KIERUNKI ZAGOSPODAROWANIA PRZESTRZENNEGO

SKALA 1:10 000

ZMIANA STUDIUM

0 100 500 1000m

Mapa pomniejszona
fotomechanicznie
Obowiązuje skala liniowa

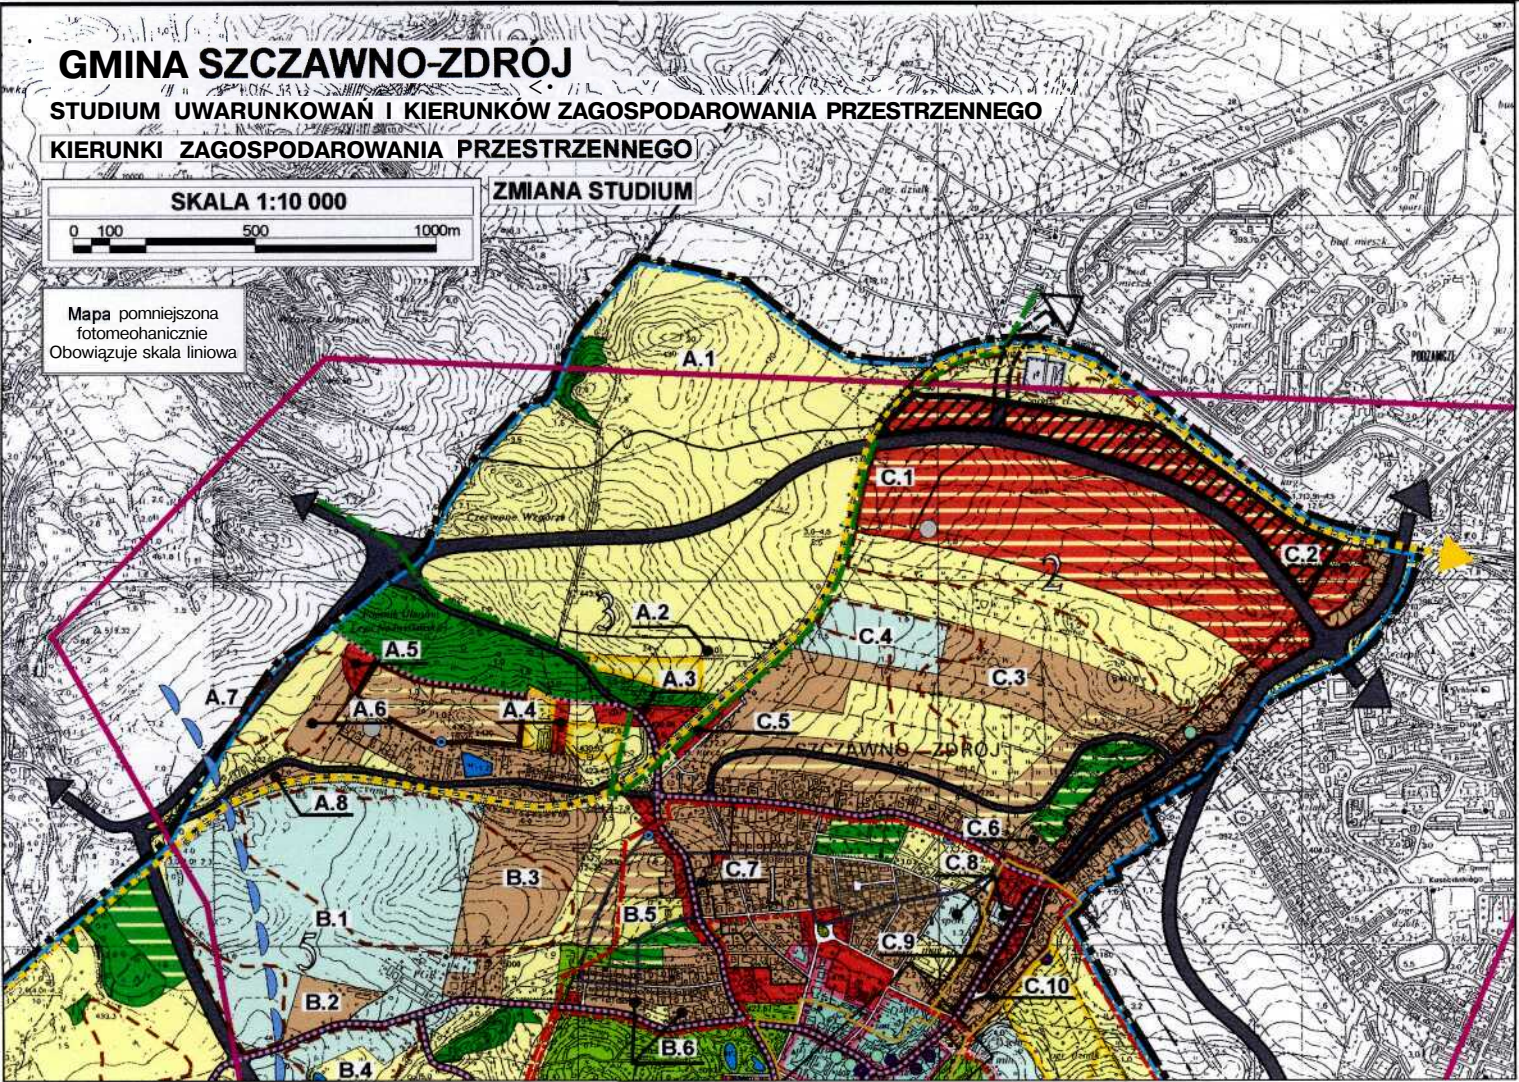

LEGENDA

	- GRANICA GMINY
	- STREFA CENTRUM UZDROWISKOWEGO
	- STREFA USŁUGOWO - WYPoczynkowa
	- STREFA MIESZKANIOWA
	- STREFA ZORGANIZOWANEJ DZIAŁALNOŚCI GOSPODARZEJ
	- STREFA PARKÓW
	- STREFA TURYSTYCZNO - REKREACYJNA
	- STREFA LASÓW
	- STREFA ROLNICZEGO ZANWIESTOWANIA
	- LASY MOKRE
	- LASY GLEBOCHROME
	- LASY II STREFY USZKODZEN PRZEMYSŁOWYCH
	- DZIAŁALY NARAŻONE NA DZIAŁANIE WYATRÓW
	- PÓJMNIA PRZYRODY
	- GRANICA OBSZARU CHRONIONEGO WIAŁODRĄŻU

	- PROPOZYCYJNA GRANICA STOLINY KRAJAZKARSKIEGO PARKU KRAJOWEGO
	- GRANICA ZEWN. OBSZARU
	- GRANICA OCHRONY POŚREDNIEJ ZBIORNIKA ODOBIEZ
	- GRANICA TERENU NIEC TURZĄTOM TERENY DZIAŁALNOŚCI UZDROWISKOWEGO OBSZARU KRAJOWEGO
	- PŁYTKIE IŹCIECIA WÓD LEŹCZĄCYCH
	- OTWORY WIERTNICZE Z WÓD MINERALNA
	- OTWORY WIERTNICZE Z WÓD ZWYKŁA
	- STREFA "A" OCHRONY UZDROWISKOWEJ
	- STREFA "B" OCHRONY UZDROWISKOWEJ
	- STREFA "C" OCHRONY UZDROWISKOWEJ
	- GRANICA OBSZARU OŚRODKOWEGO
	- STREFA ŚCIEŻEK OCHRONY MONSERTATORSKIEJ
	- KOMPLEKS GLEB CHRONIONYCH
	- OBSZARY ROLNICZE PRZESTRZENI PRODUKCYJNEJ
	- TERENY ORODOKÓW DZIAŁALNOŚCI UPRAW SAŁOWNICZYCH
	- TERENY UŻYTKÓW ROLNYCH
	- TERENY MIESZKANIOWE PROPOJ (WANIE POK) ZABUDOWE ZMAZANA
	- "1" ZASPRAKOWNEM POTRZEBY WSPÓLNOTY SAMOZARZĄDZAJEJ

	- OBSZARY ZABUDOWNE WYMAGAJĄCE PRZEKształCEN I REHABILITACJI
	- KIERUNKI ROZWOJU KOMUNIKACJI
	- DROGI GŁÓWNE WRAZ Z OBIENICĄ
	- DROGI DRUGORZĘDNE - ZBIORCZE
	- DROGI TRZECIORZĘDNE - LOKALNE
	- DROGI PODSTAŁE
	- TRASA REKREACYJNA "KISIAZ" CHELMIEC - GŁÓWNA ŚCIEŻKA ROOWEROWA
	- GŁÓWNE CIĄGI PIESE
	- TERENY MIESZKANIOWE PROJEKTYWNE
	- TERENY URZĄDZEN TECHNICZNYCH
	- TERENY OMIENTARZY
	- TERENY OMIENTARZY - PROJEKTYWNE
	- TERENY WÓD STOKACYCH
	- DOLEBIENIA
	- TRASA PROJEKTYWNEJ WOLEJKI NA CHELMIEC
	- OBSZARY PROJEKTYWNE DO SPORZĄDZENIA MIEJSCOWYCH PLANÓW ZAGOSPODAROWANIA PRZESTRZENNEGO
	- TERENY ZORGANIZOWANEJ DZIAŁALNOŚCI INWESTYCYJNEJ
	- GRUPOWE SYSTEMY OCZYSZCZANIA ŚCIEKÓW

1, A.2, - TERENY OBJEKTU ZMIANY STUDIUM W UCHWALE NR XLVIII RADY MIEJSKIEJ W SZCZAWNIE-ZDRÓJU Z DNIA 14 LUTEGO 2008 R.

ZZZ - TERENY OBJEKTU ZMIANY STUDIUM (PROJEKT)

ZALĄCZNIK NR 1 DO UCHWAŁY NR XXVI/33/08
RADY MIEJSKIEJ W SZCZAWNIE-ZDRÓJU Z DNIA 14 LUTEGO 2008 R.