


MIASTO SZCZAWNIO - ZDRÓJ

MIEJSCOWY PLAN ZAGOSPODAROWANIA PRZESTRZENNEGO

OBSZAR AKTYWIZACJI GOSPODARZEJ


SKALA 1:2000

Mapa pomniejszona
dotyczyła stała linowa

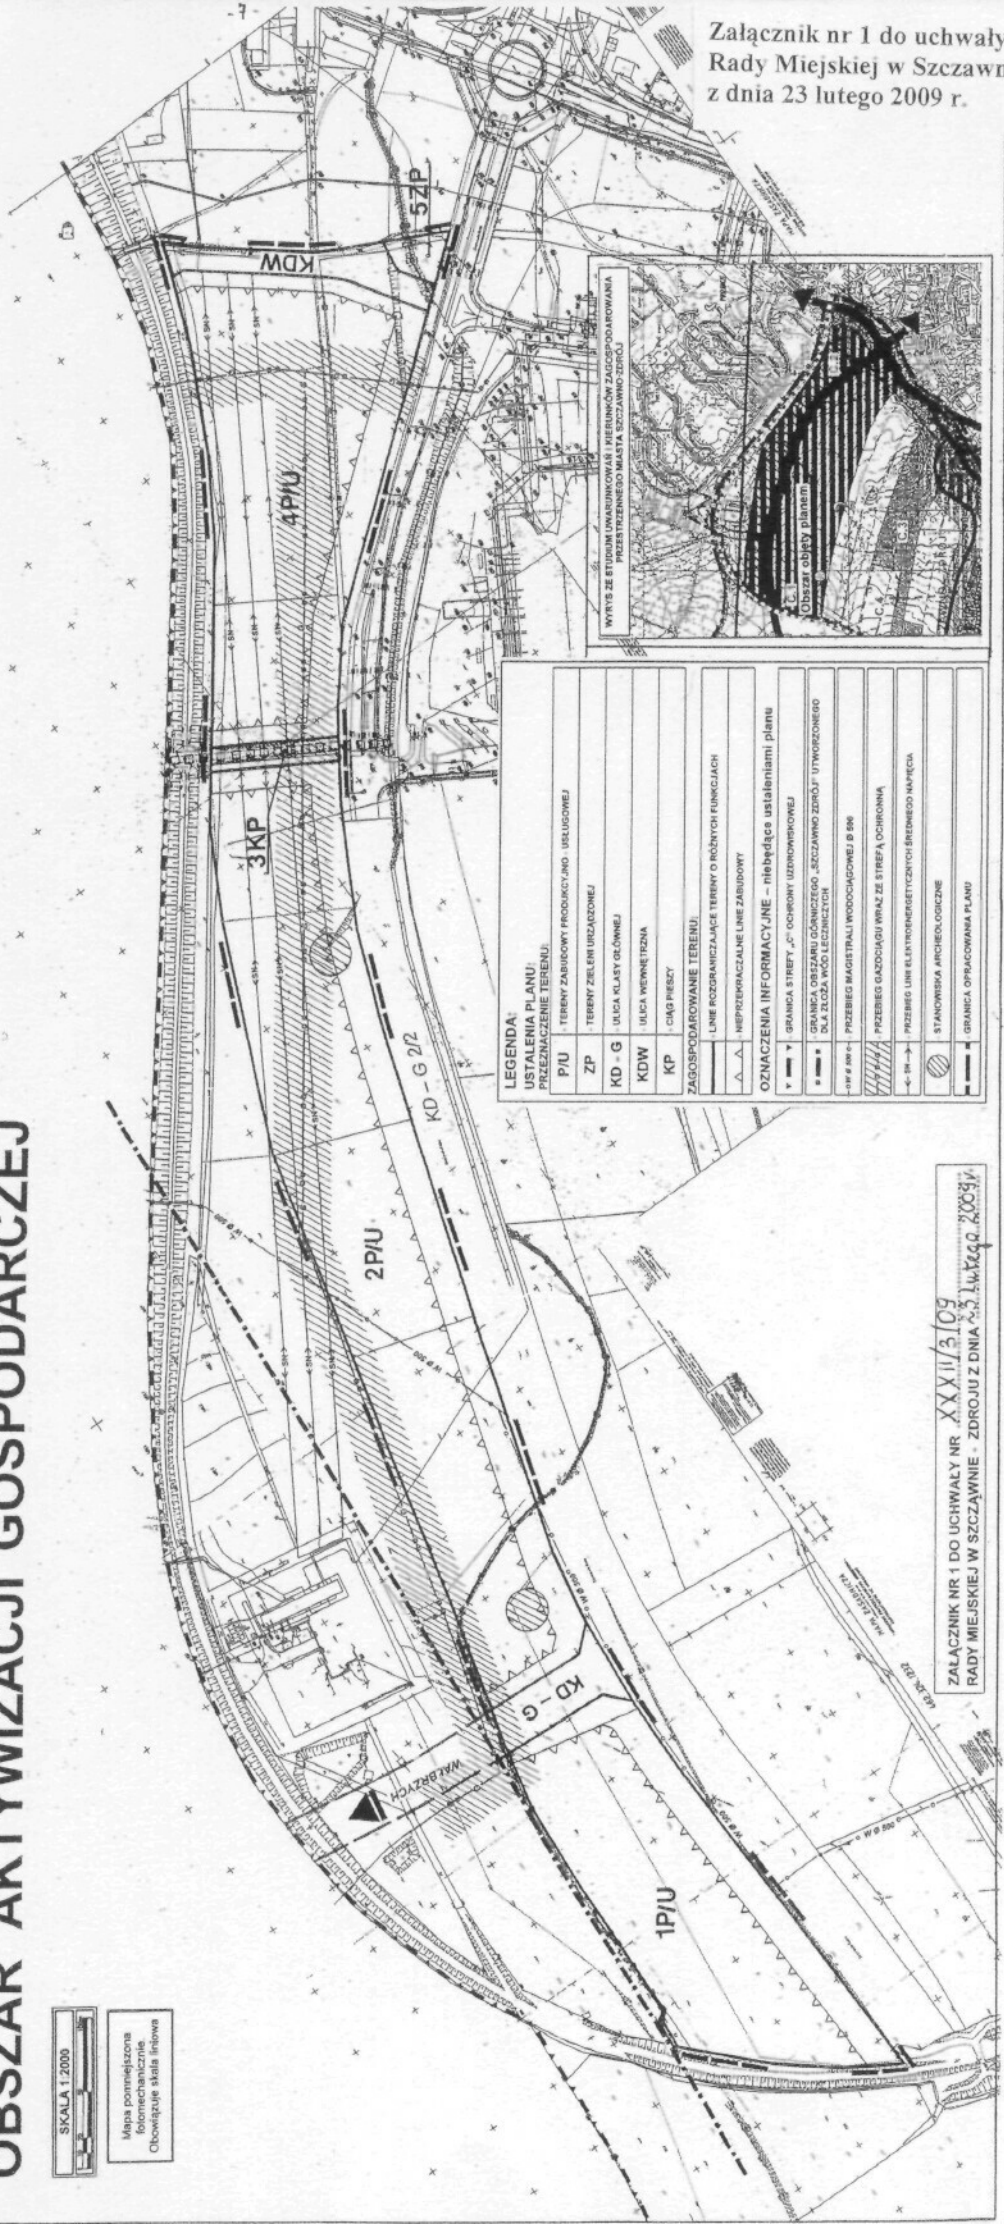

LEGENDA
USTALENIA PLANU
PRZESTRZENNEGO TERENU:

P/U	TERENY ZABUDOWY PRODUKCYJNO - USŁUGOWEJ
ZP	TERENY ZIELENI URZĄDZONEJ
KD - G	ULICA KLASY GŁÓWNEJ
KDW	ULICA WIEWIĘCZNA
KP	CIĄG PIESZY
ZAGOSPODAROWANE TERENU:	
—	LINE ROZGRANICZAJĄCE TERENY O RÓŻNYCH FUNKCJACH
—	HEPREDGRANICZAJĄCE LINE ZABUDOWY
OZNACZENIA INFORMACYJNE - niezbędne ustaleniami planu	
—	GRANICA STREFY „C” OCHRONY WZROKOWISKOWEJ
—	GRANICA OBSZARU GŁÓWNEGO - SZCZAWNIO ZDRÓJ UTWORZONEGO DLA ZŁOŻA WÓD LEŻĄCYCH
—	PRZEBIEG MAGISTRALI WODOCIĄGOWEJ B 96
—	PRZEBIEG GADOCIĄGI WRAZ ZE STREFĄ OCHRONNĄ
—	PRZEBIEG LINE KLIENTOMIETRYCZNYCH ŚREDNIEGO NAPĘCIA
—	STANOWISKA ARCHEOLOGICZNE
—	GRANICA OPRACOWANIA PLANU

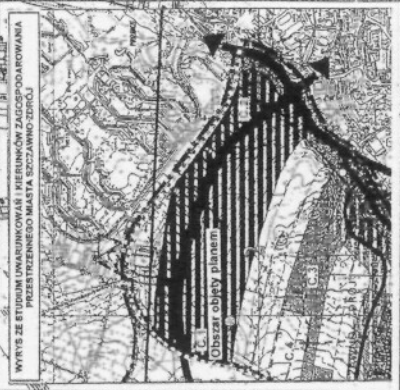

ZALĄCZNIK NR 1 DO UCHWAŁY NR XXXII/3/09
RADY MIEJSKIEJ W SZCZAWNIE - ZDRÓJU Z DNIA 23 LUTEGO 2009 R.

Załącznik nr 1 do uchwały nr XXXII/3/09
Rady Miejskiej w Szczawnie-Zdroju
z dnia 23 lutego 2009 r.