



PRZEKROJE ROBÓT ZIEMNYCH - OŚ D

ETAP III


OŚ D - PRZEKRÓJ 1-1
Hm 0+00.00 W=1.66 N=0.00

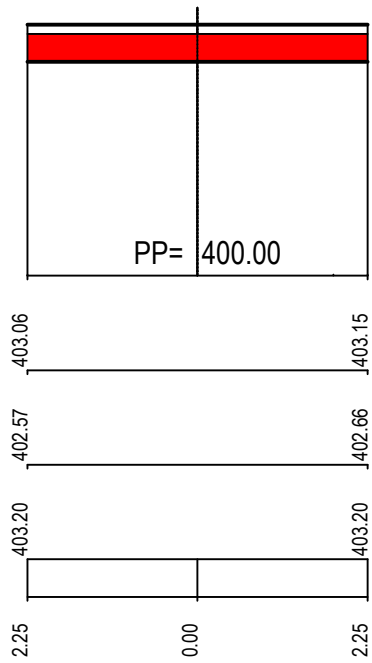


OŚ D - PRZEKRÓJ 2-2
Hm 0+18.90 W=2.99 N=0.00

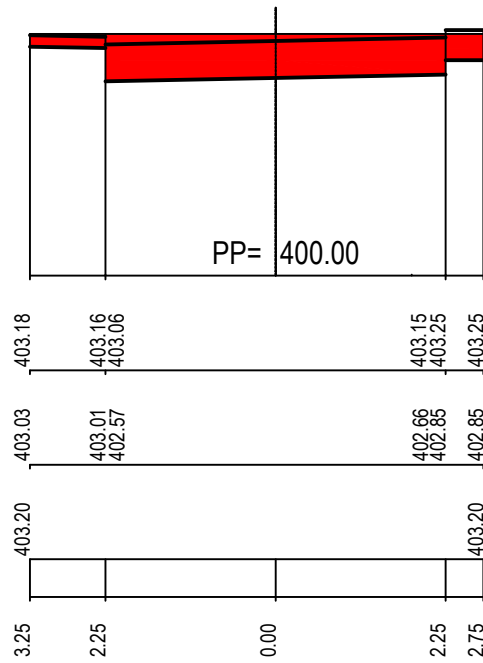


OŚ D - PRZEKRÓJ 3-3
Hm 0+50.63 W=0.92 N=0.42

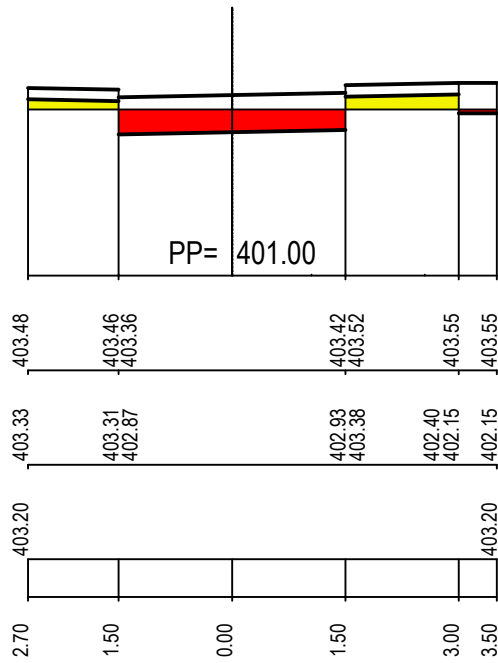


OŚ D - PRZEKRÓJ 4-4
Hm 0+76.23 W=2.76 N=0.00

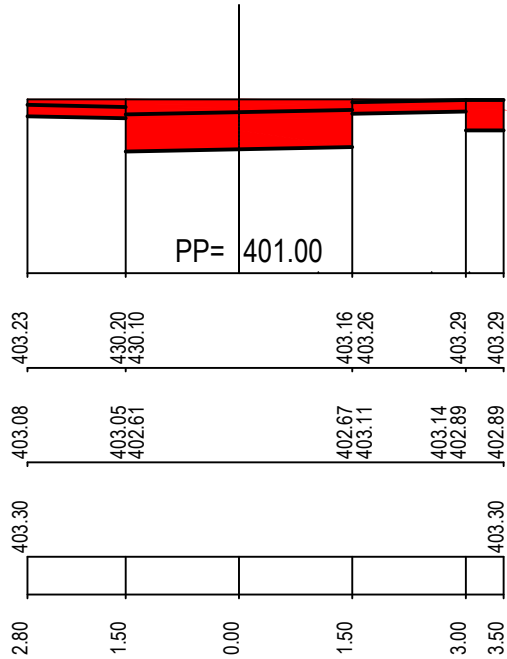

OŚ D - PRZEKRÓJ 5-5
Hm 0+90.86 W=2.52 N=0.00

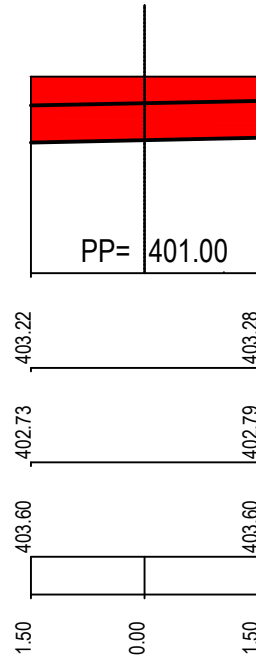

OŚ D - PRZEKRÓJ 6-6
Hm 1+15.83 W=0.00 N=0.78

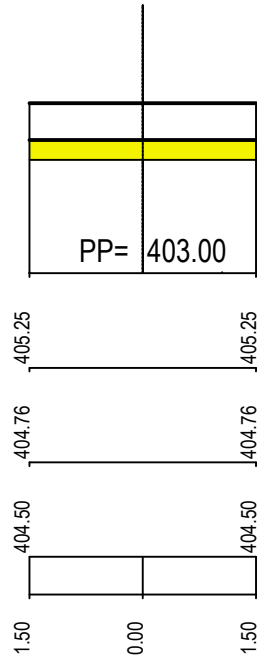

PROEXBUD WROCŁAW Sp. z o.o.				
BIURO ARCHITEKTONICZNO-INŻYNIERSKIE				
siedziba: 50-202 WROCŁAW ul. Ks. Witolda 45/14		NIP: 895-10-05-567 e-mail: maki@proexbud.com e-mail: proexbud@gmail.com		fax: + 48 71 793 00 16 tel: + 48 71 793 00 15 tel: + 48 71 796 65 65
Inwestor: UZDROWISKOWA GMINA MIEJSKA Szczawno -Zdrój ul.Kościuszki 17, 58-310 Szczawno Zdr NIP 886-25-72-767,REGON 890718219		Adres inwestycji: ul. Słoneczna, Szczawno Zdr- j działka: nr. 194/2, części działek:192/3,195dr, 263dr obr.1		Nr rys. D/10
Faza: PROJEKT WYKONAWCZY		Kompleks oświatowo-sportowo-rekreacyjny		Data 06.2011
Branża: DROGOWA		Treść : PRZEKROJE ROBÓT ZIEMNYCH - OŚ D ETAP III		Skala: 1:100
Projektant: mgr inż arch. Małgorzata Kiestrzyńska nr upr. 222/87/UW spec. architektoniczna		Projektant: mgr inż Danuta Michalska-Szczepańska spec.drogowa Sprawdz.: mgr inż Paweł Brucko-Stempkowski spec.drogowa		415/92/UW 4/02/DUW
PROJEKT CHRONIONY USTAWĄ O PRAWACH AUTORSKICH, WSZELKIE PRAWA ZASTRZEŻONE WYKORZYSTYWANIE TEGO PROJEKTU PRZEZ INNE JEDNOSTKI PROJEKT. WYMAGA ZGODY AUTORA				